

3

ACER REVVENA SERVIZIO TECNICO
P.C. CONSORZIO REV. COOP. EROD. & LAV. ARVENNA
S. APOLL. I.S. E.S.
LAVORO COSTRUZIONE N. 3 Fabbricati (58 alloggi)
Brindisi FABBRICATI 0 - C

n. 1746
P. 660
0-14-10-3-16
N. 194

ORDINE DEGLI INGEGNERI
Provincia di Firenze
Ing. Luigi Biondi Ing. N. 194

soffitto e coperto


ferro Aq50

cemento 730.

soffitto
solai h.12
interasse cm.33

coperto
solai h.12+2
interasse cm.33

pianta soffitto

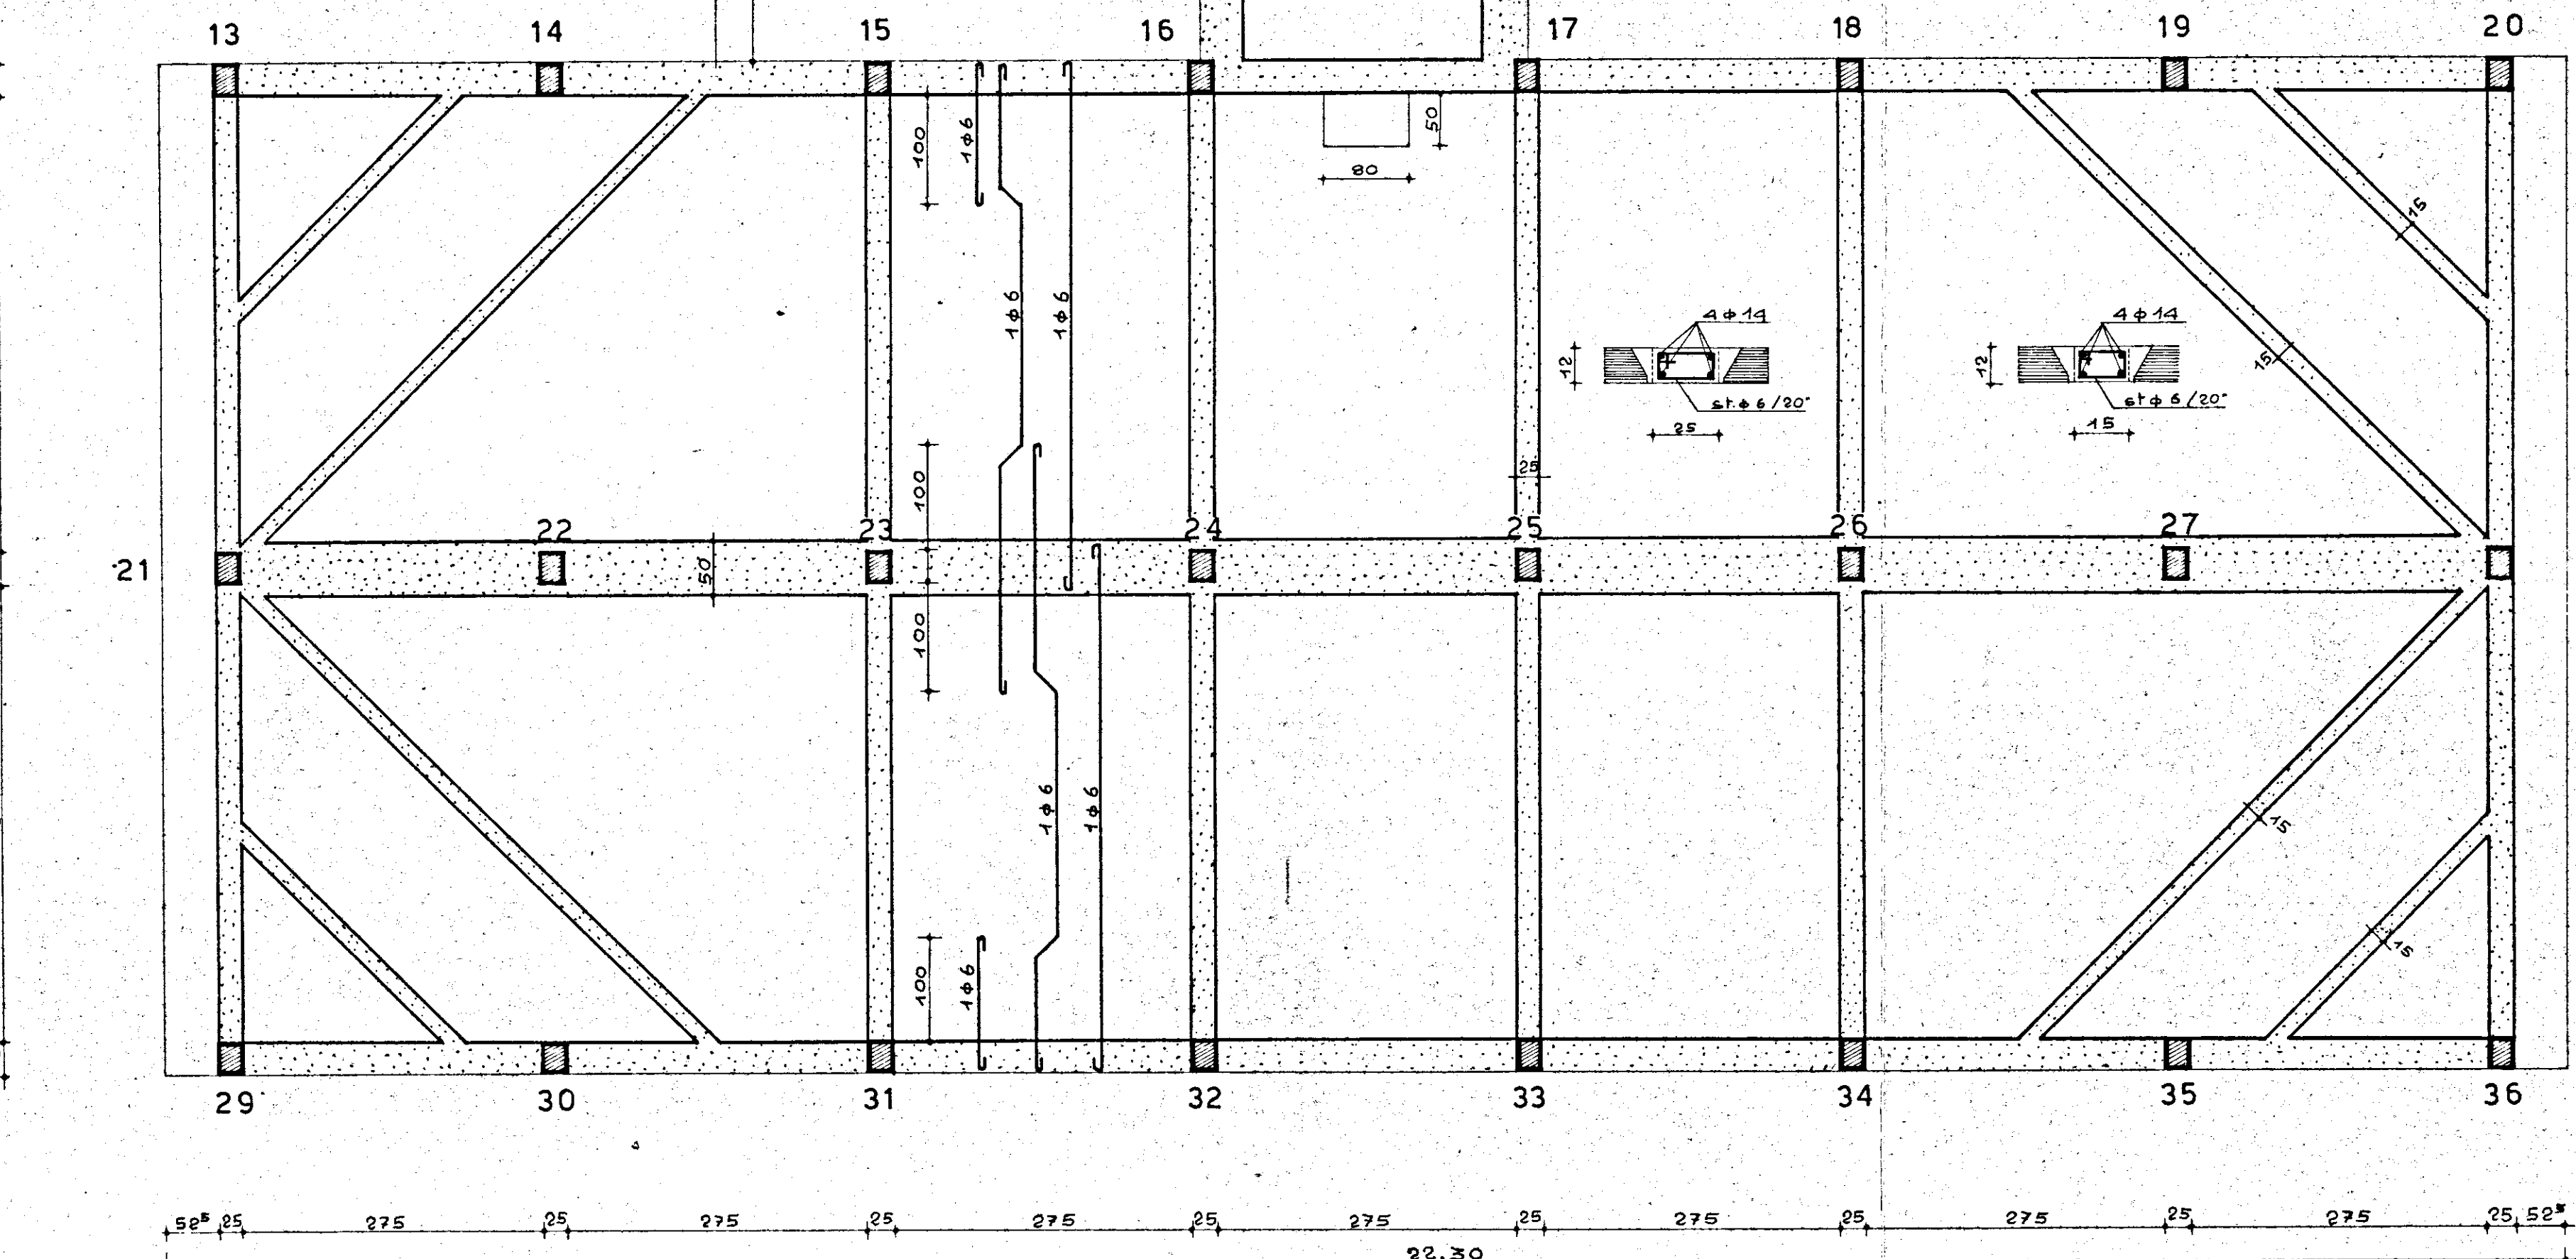

pianta coperto

