


CASE POPOLARI IN OSTUNI LOTTO PAL. F
 SCALA 1:100 - PIANTA TRAMEZZI PIANO RIALZATO

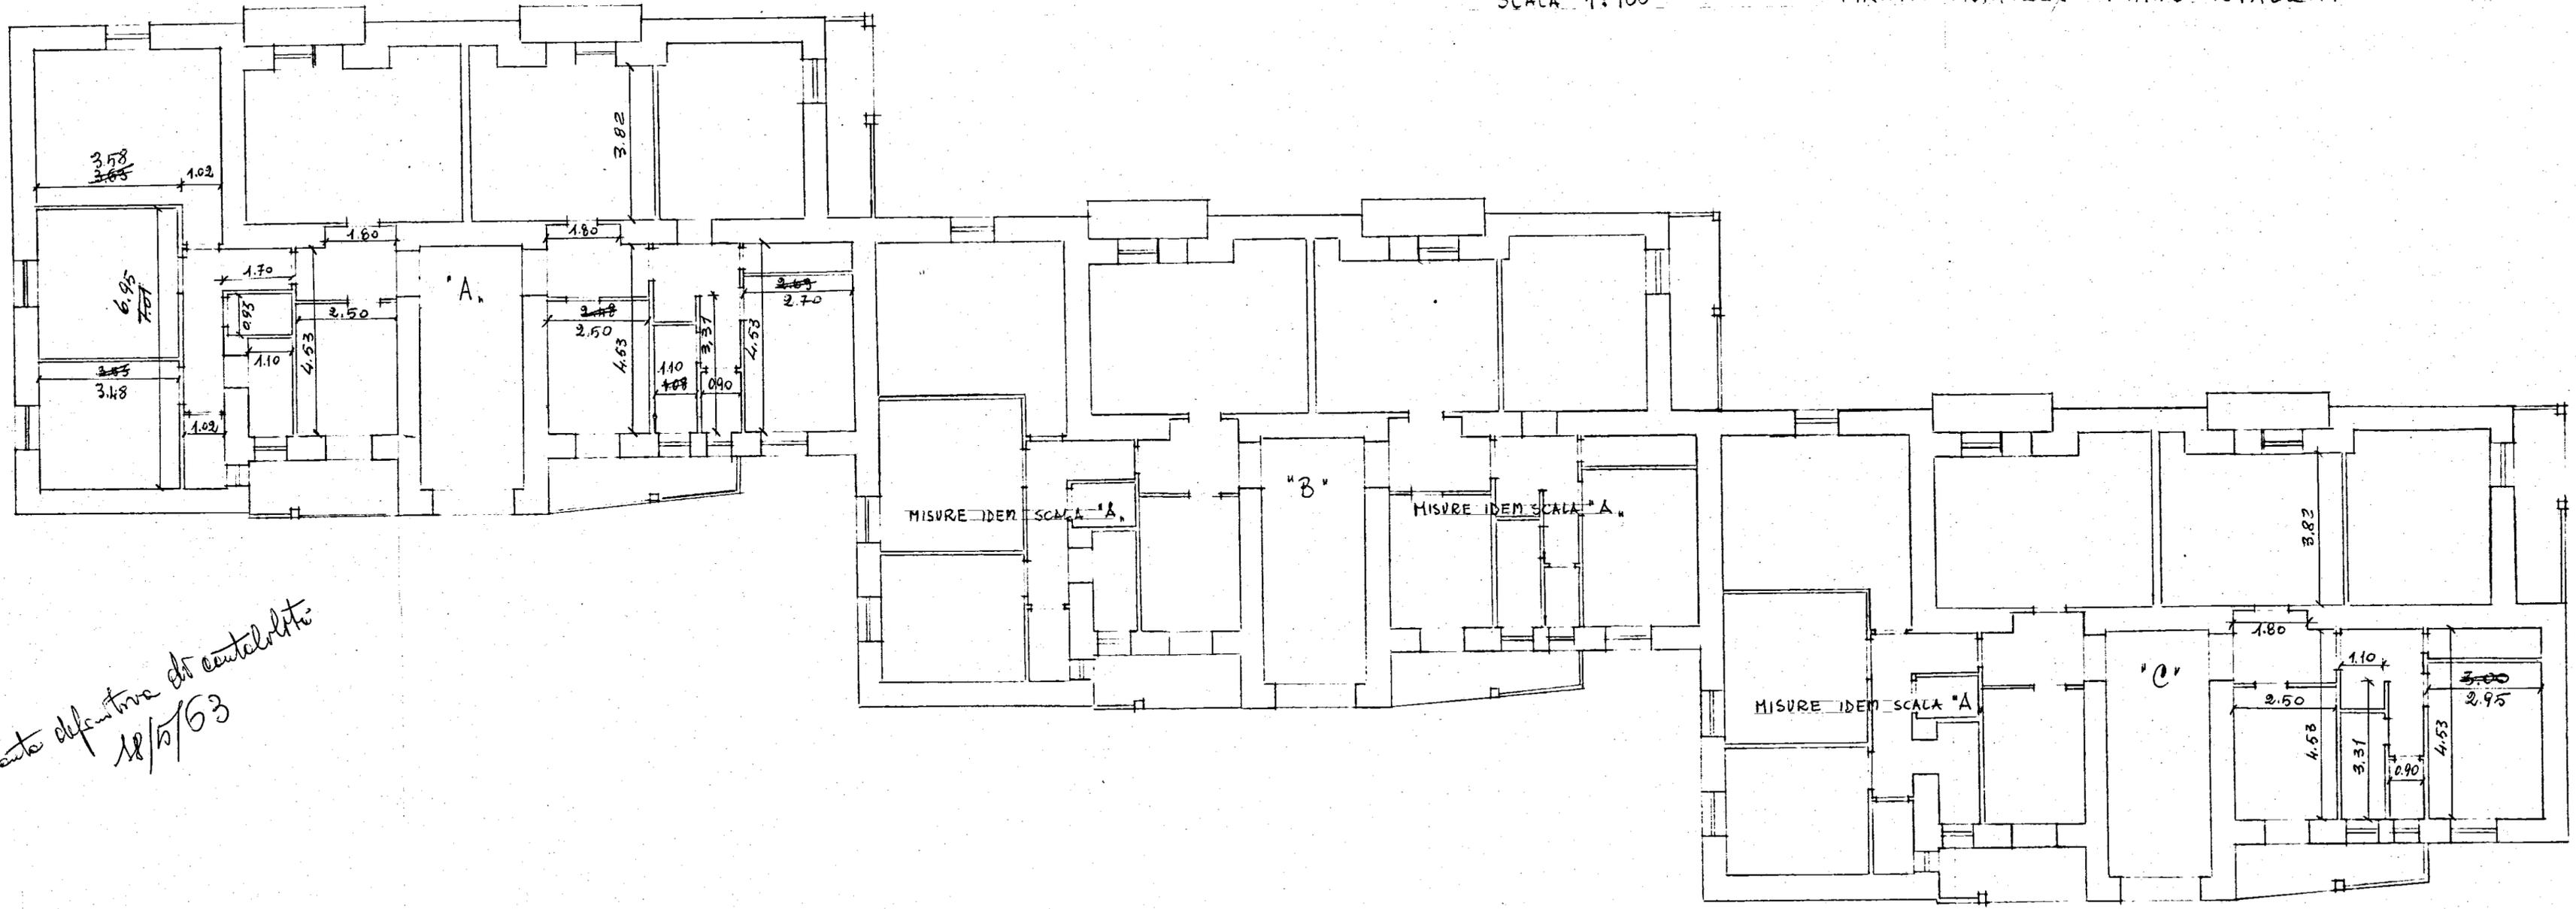

*pianta definitiva ed autorizzata
 18/5/63*

Tramezzi H = mt. 3.10 (rustico)