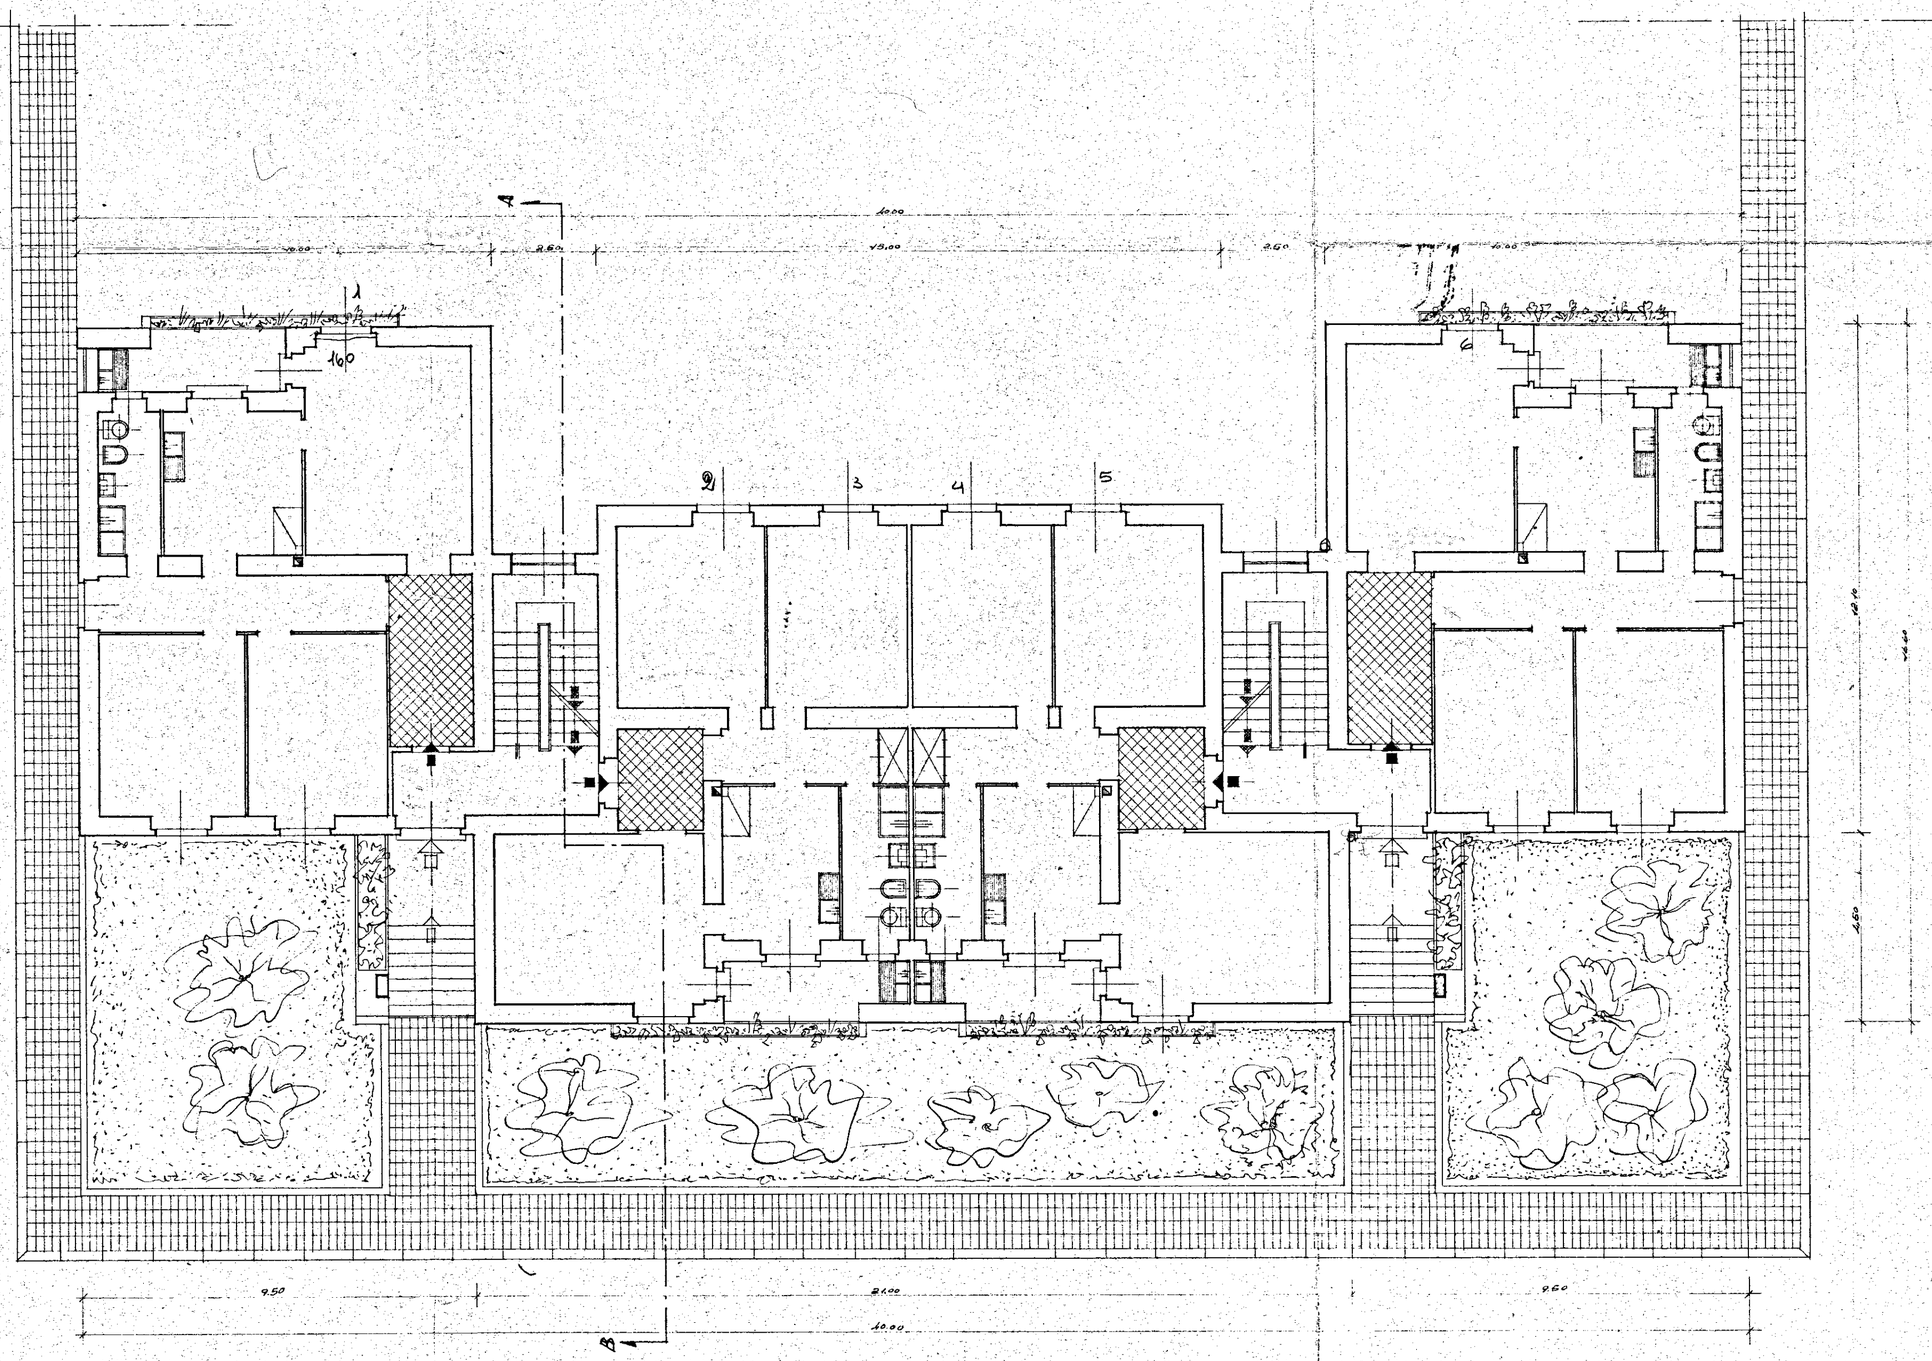

INA CASA

ISTITUTO AUTONOMO CASE POPOLARI-BRINDISI
PROGETTO CASE RIONE CASALE-LOTTO F.
PIANO TERRENO RAPP. 1:100
ARCH. C. FORLEO - VIA CESENA 52 - ROMA