COMUNE DI FRANCAVILLA FONTANA - ALLOGGI N° 60

SCALA "B - C - D - F"

L'IMPRESA

IL DIRETTORE DEI LAVORI
(Dott Ing Antonio Longo)
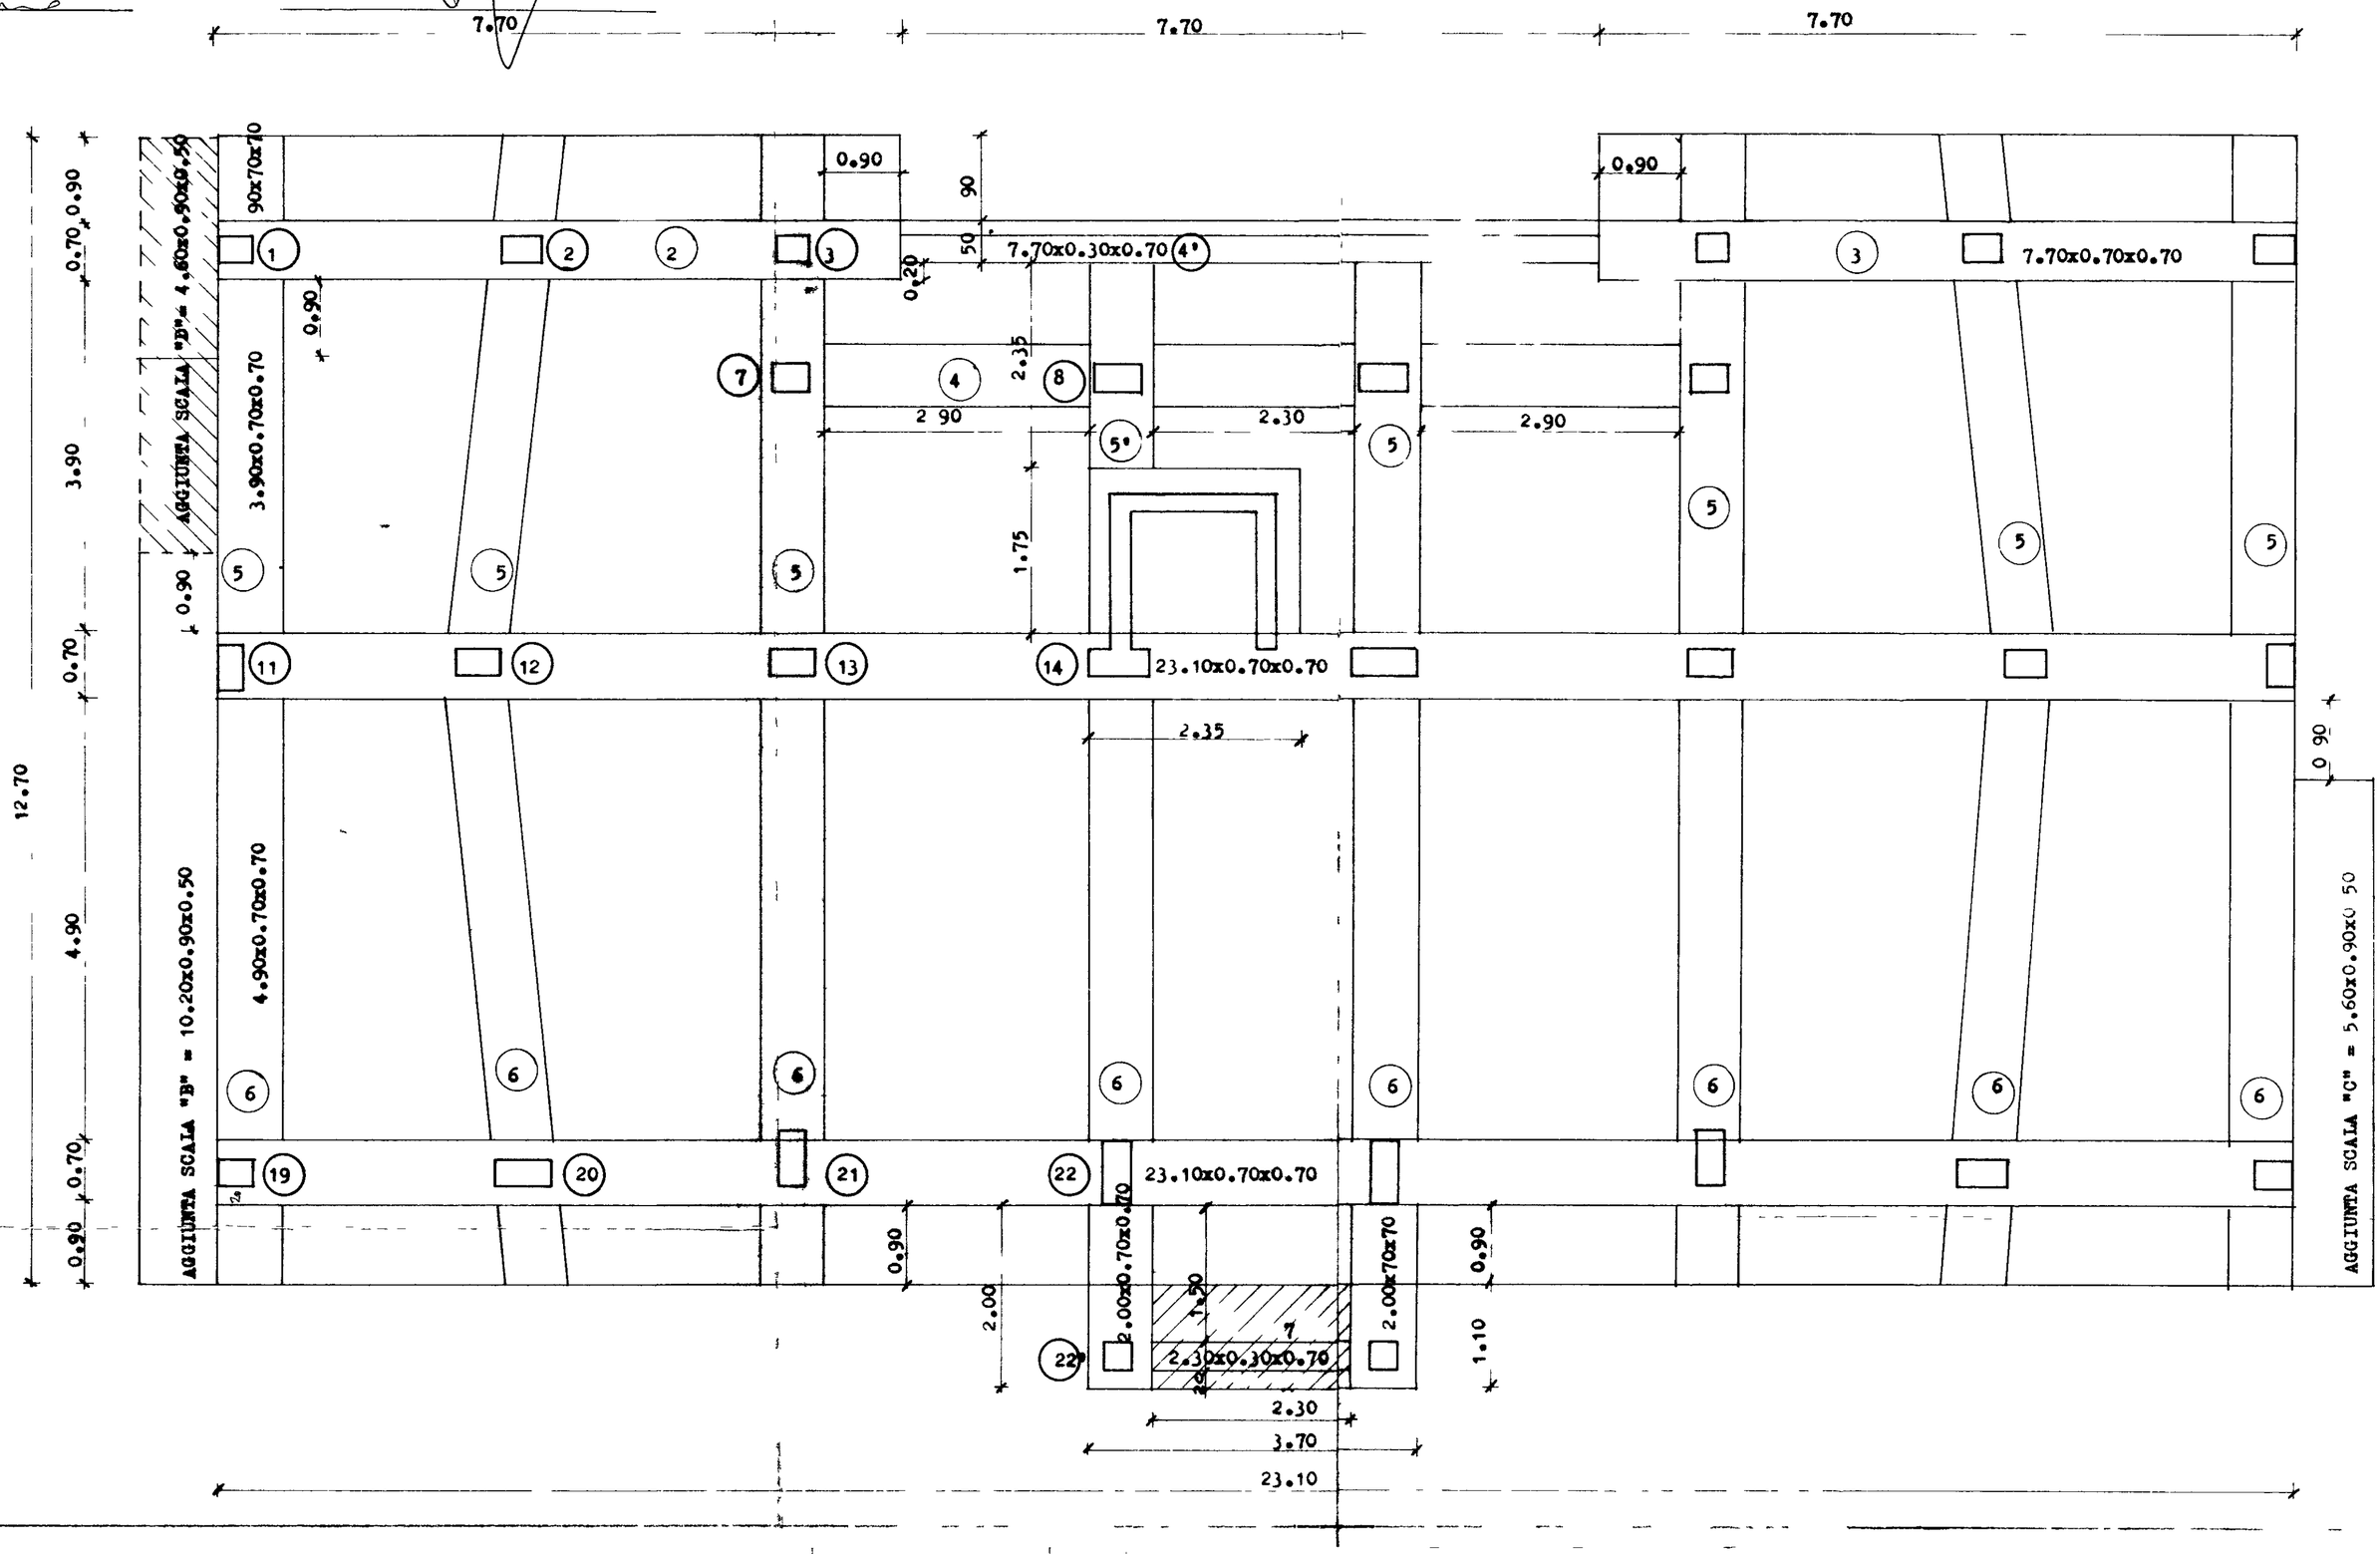
IL COLLAUDATORE