

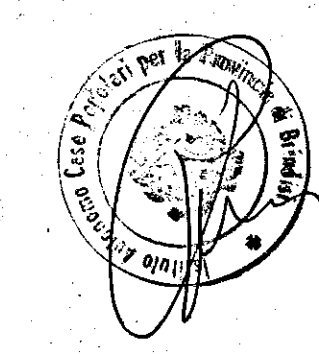


ISTITUTO AUTONOMO CASE POPOLARI PER LA PROVINCIA DI BRINDISI

TIPO DI INFISSI

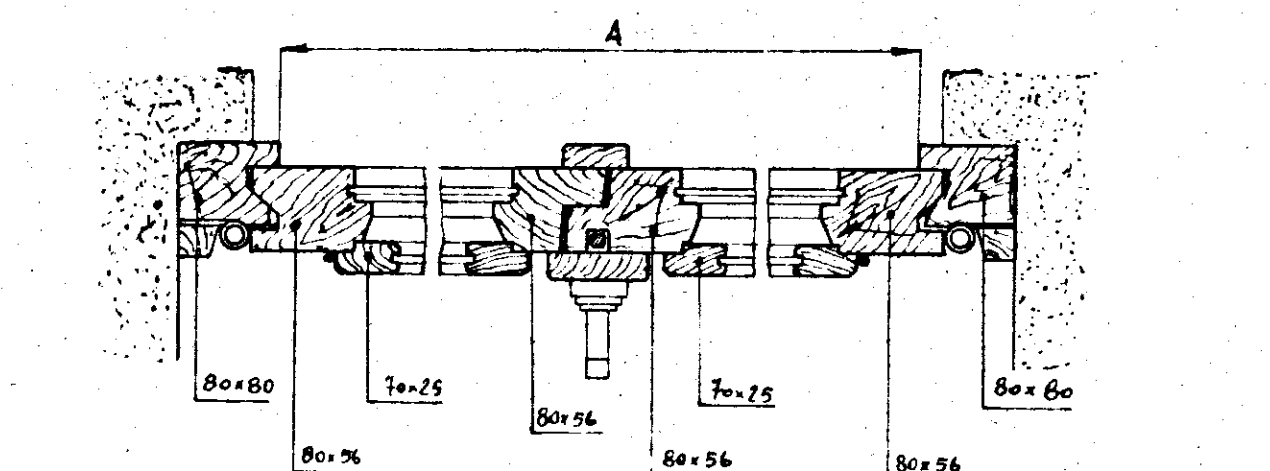


FINESTRA - TIPO CON SCURETTI -

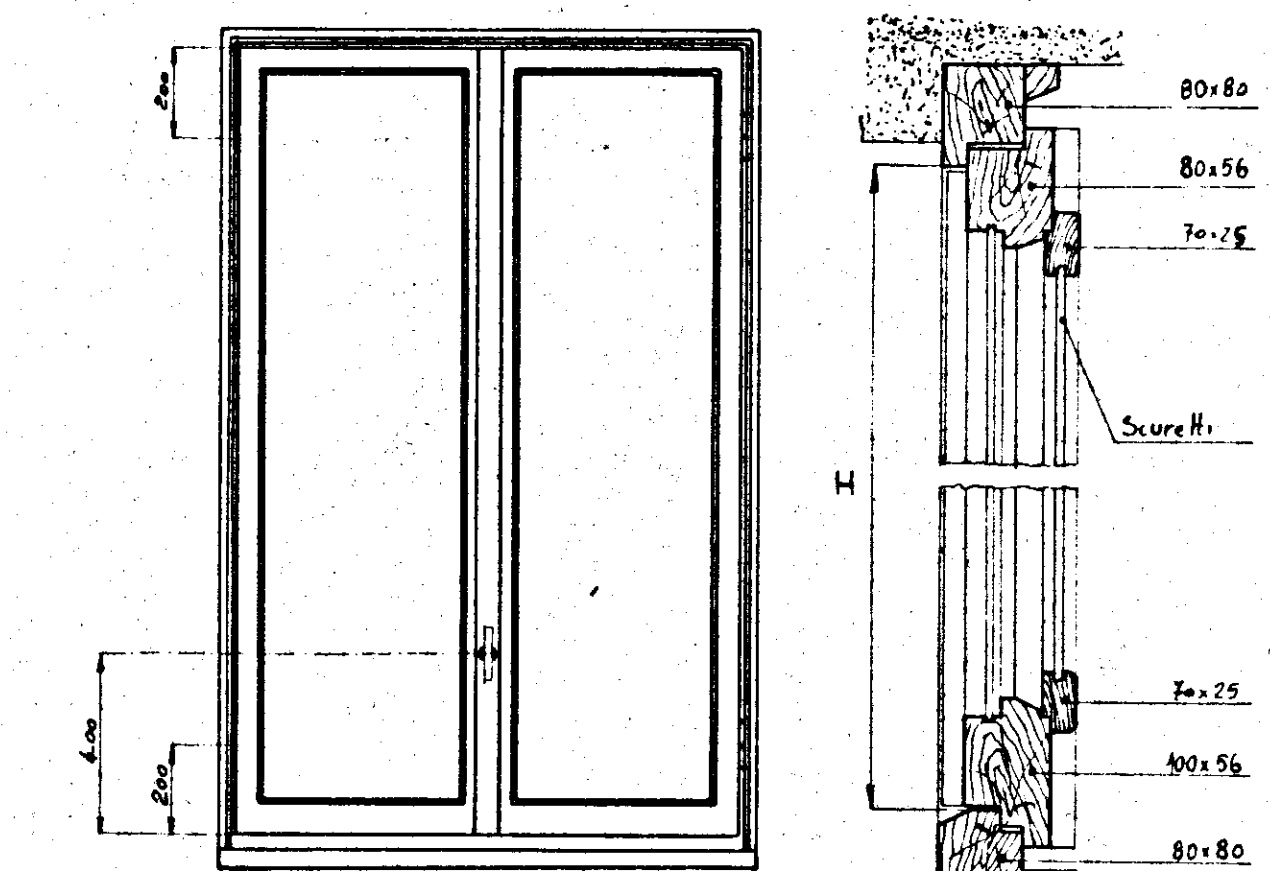



INDICAZIONE	H	A
Finestra a due battenti		
Finestra ad un battente		

FINESTRA TIPO C-D-D

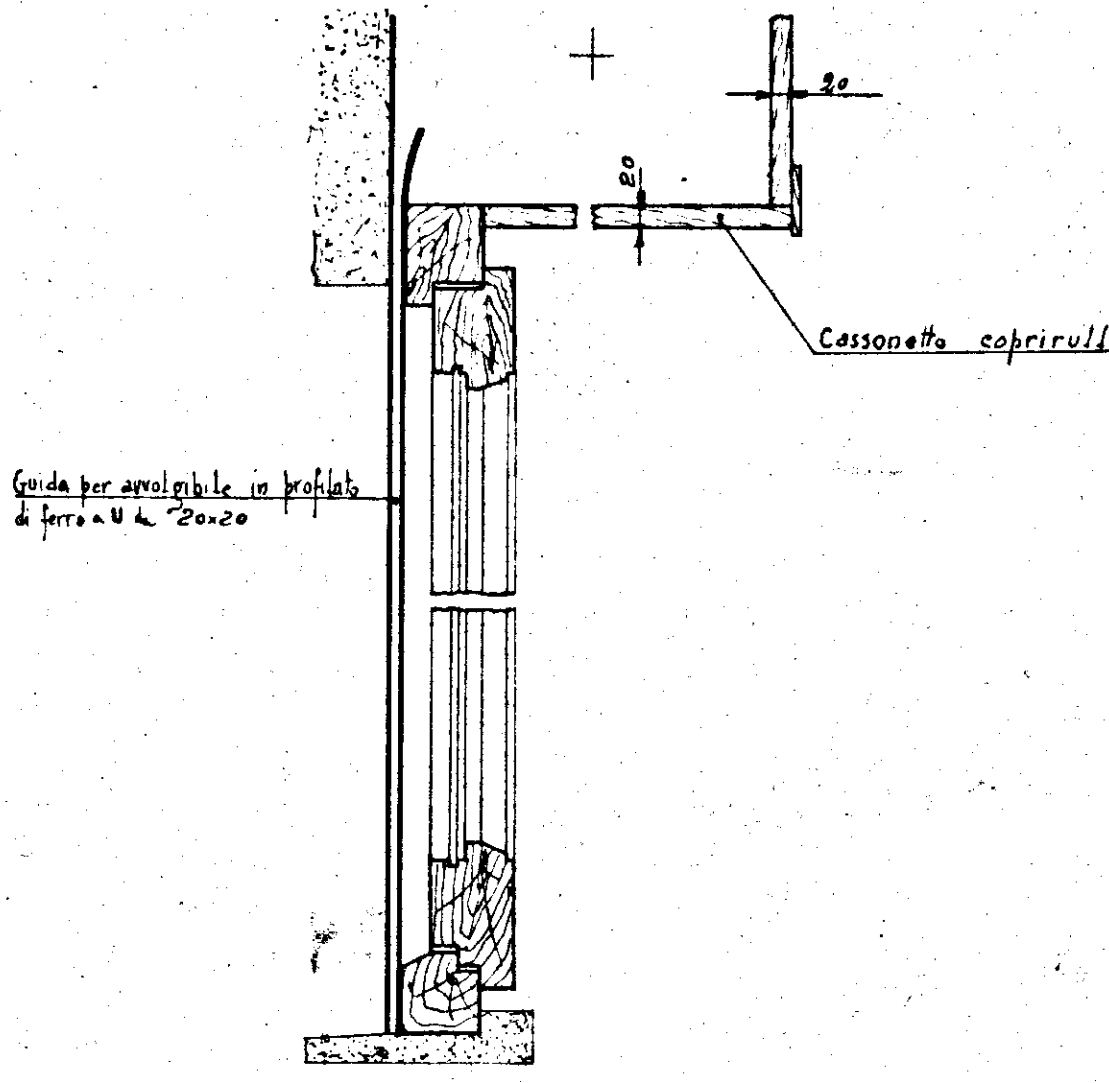


- TIPO SENZA SCURETTI CON PERSIANE AVVOLGIBILI -

BALCONE - TIPO CON SCURETTI - TIPO - B -

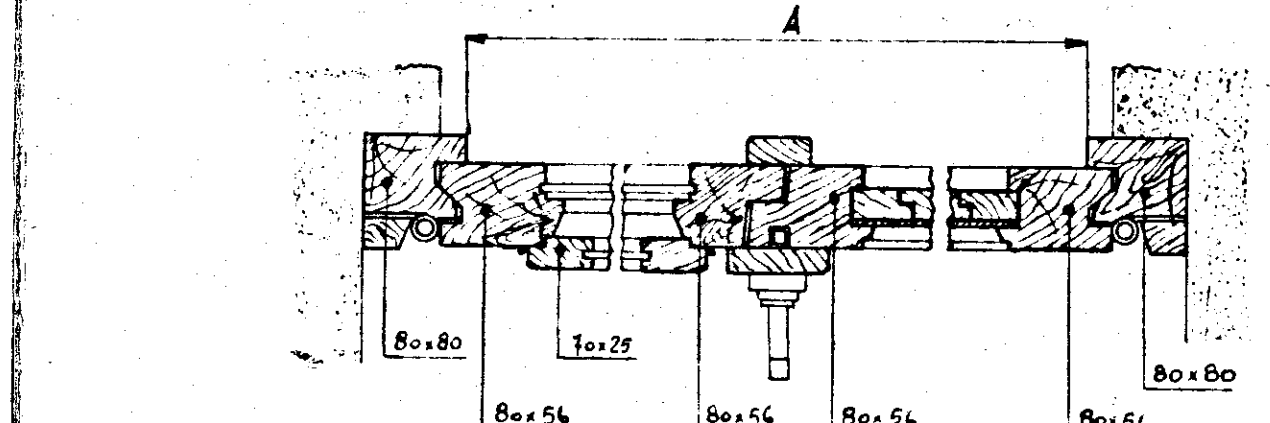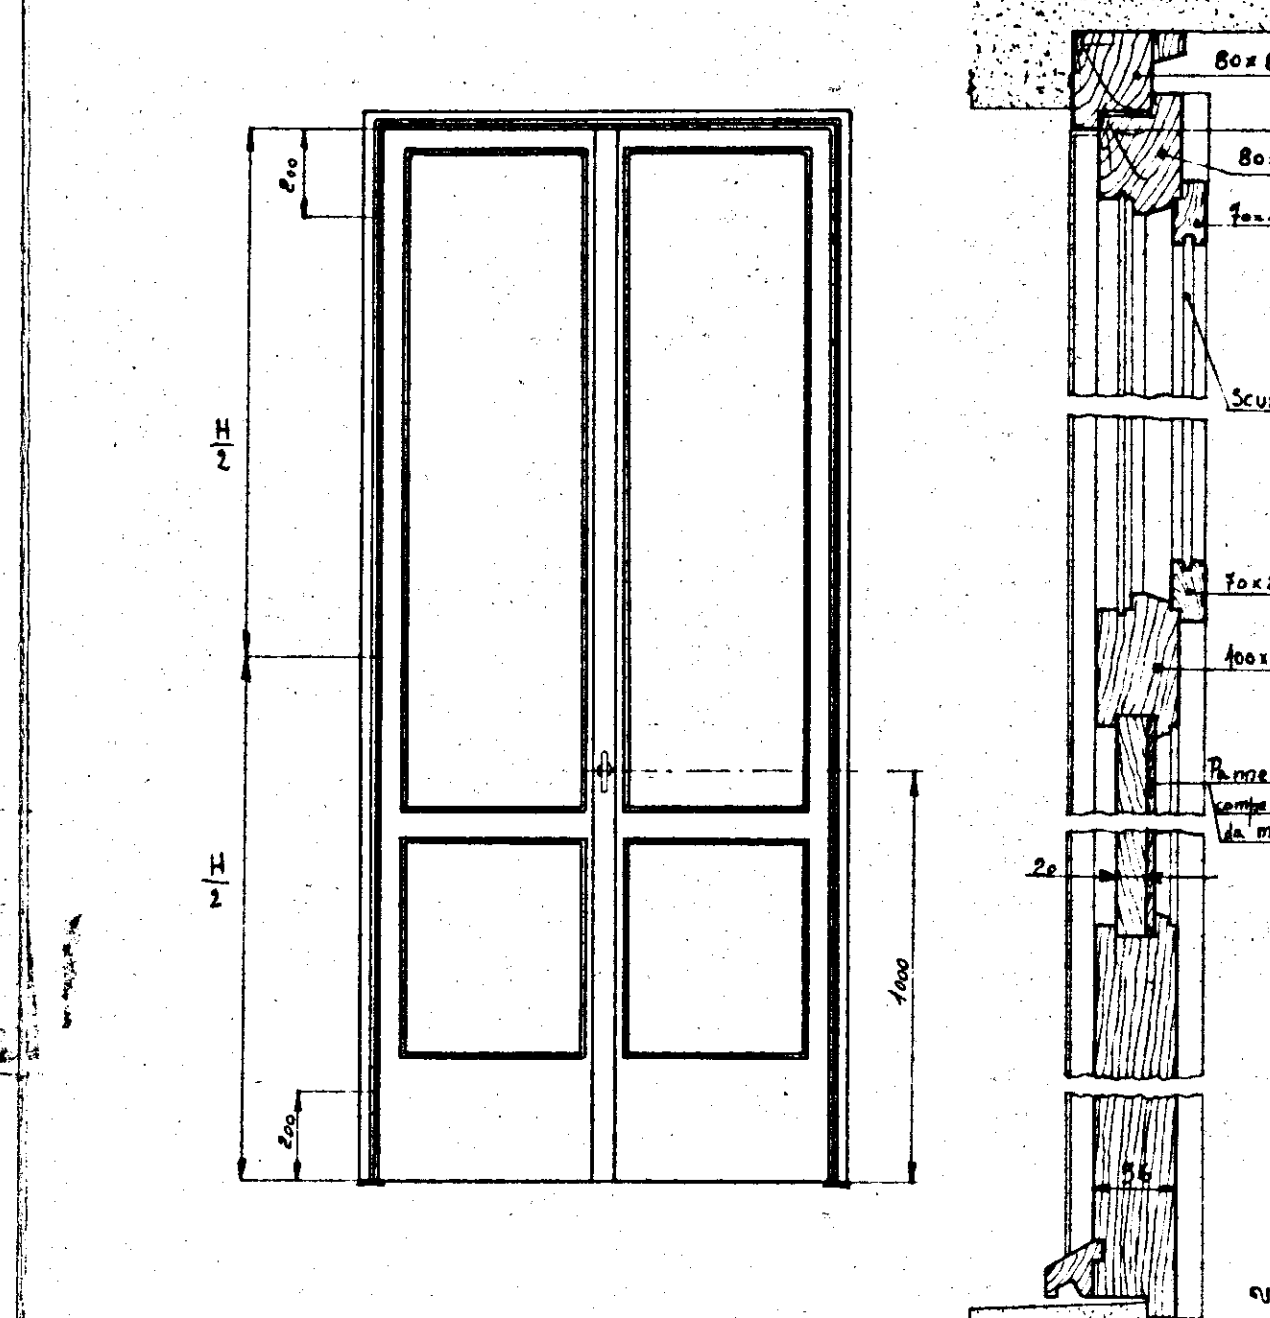

INDICAZIONE	H	A
Balcone a due battenti		
Balcone ad un battente	2,10	0,60



BALCONE TIPO - C -

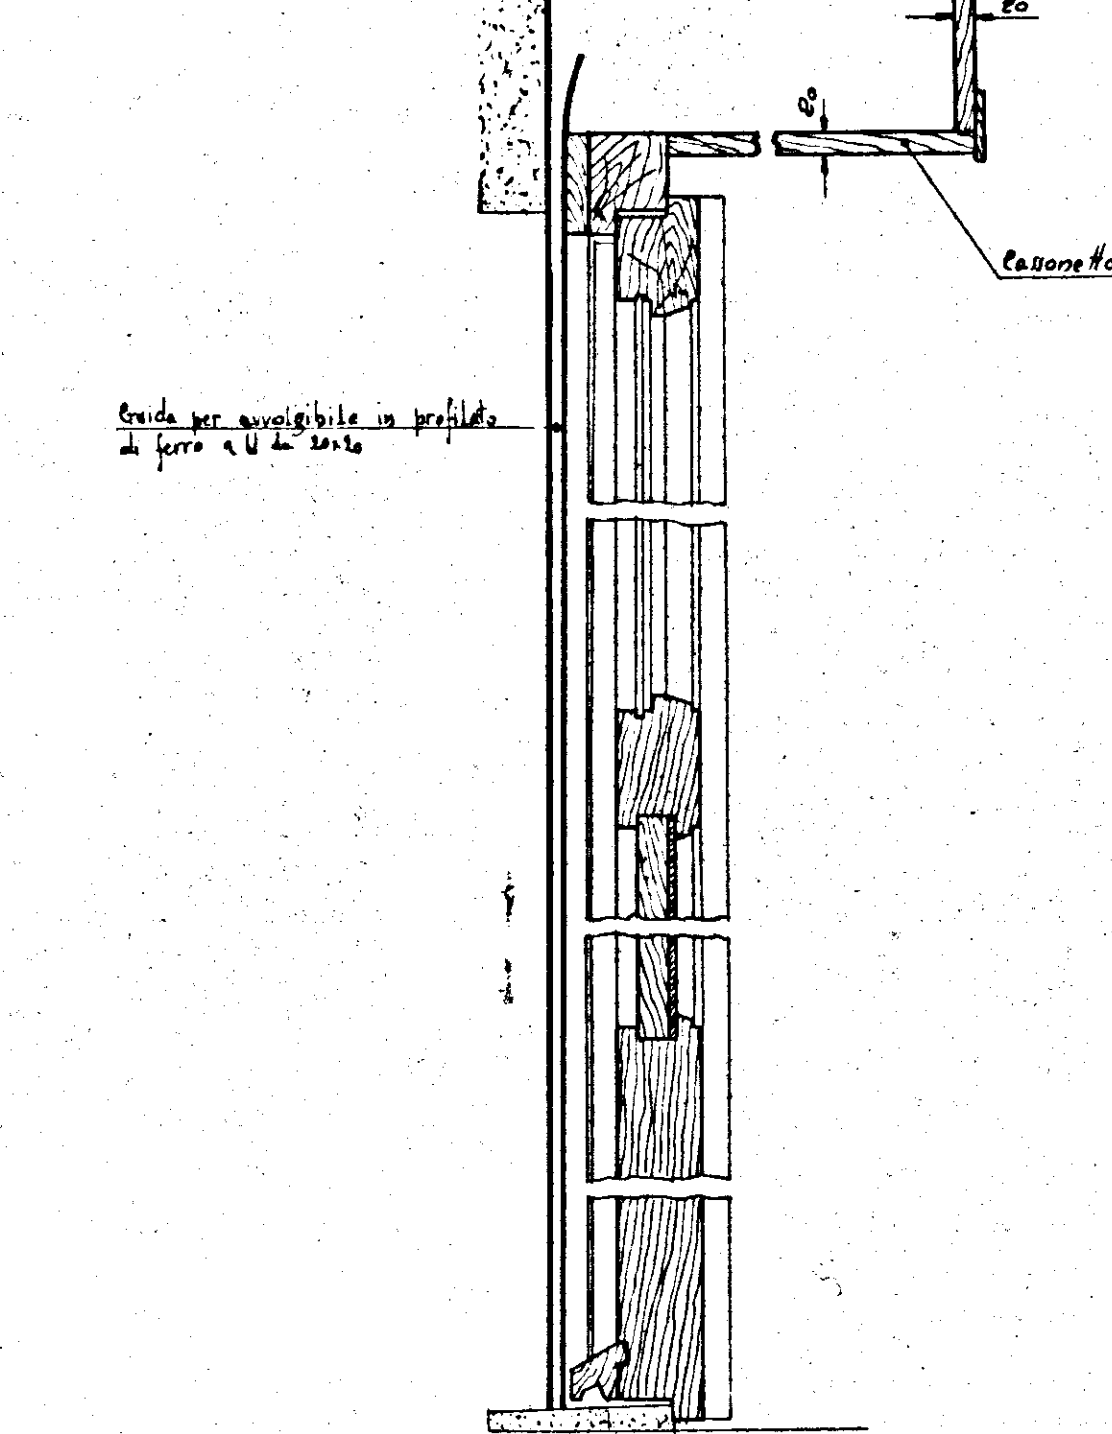

- TIPO SENZA SCURETTI CON PERSIANE AVVOLGIBILI -

PORTA DI ACCESSO AGLI APPARTAMENTI



PORTONE TIPO - A -

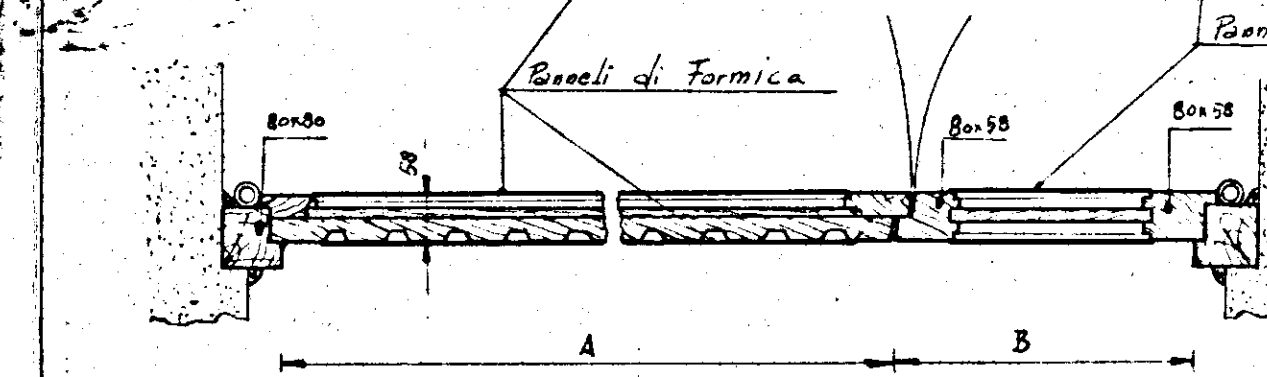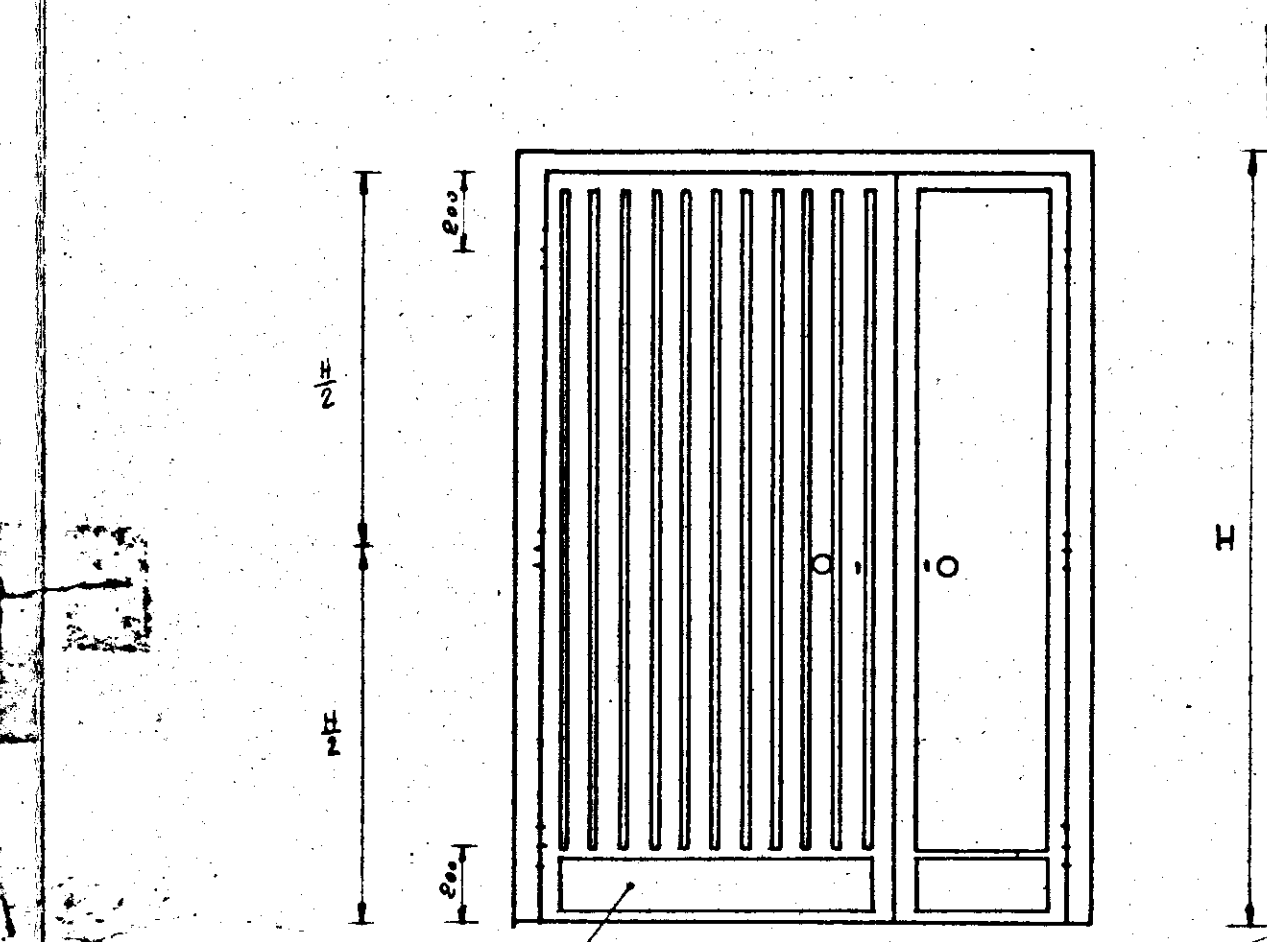

INDICAZIONE	A	H
TIPO A	0,70	2,10
TIPO B	0,35	
TIPO C	0,60	2,10

PORTA INTERNO APPARTAMENTO



PORTONE TIPO - F -

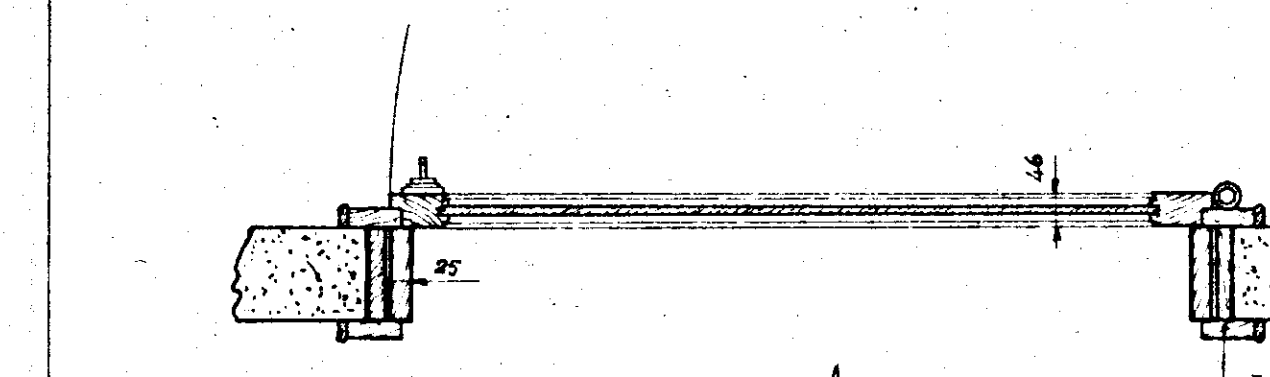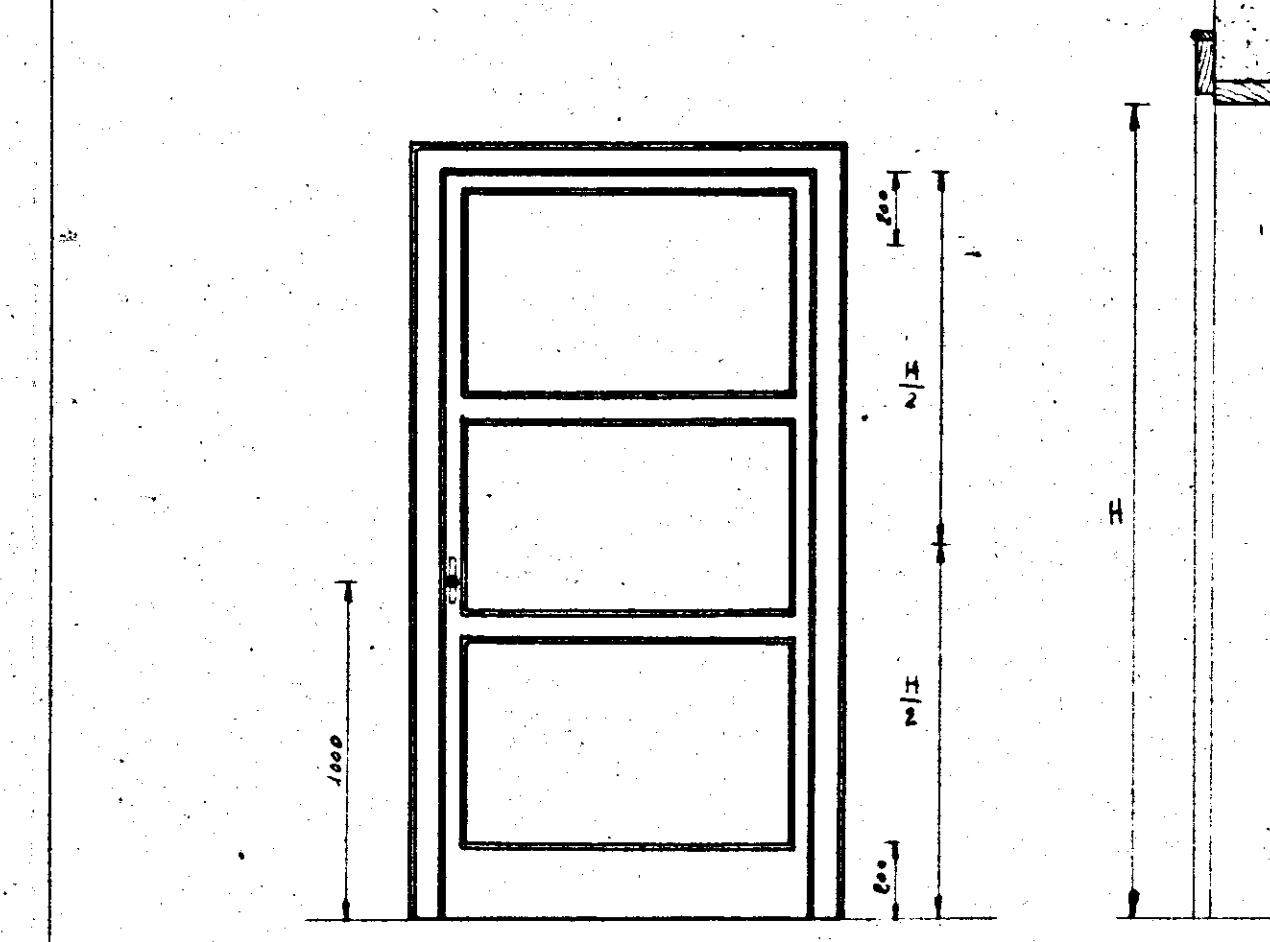

INDICAZIONE	A	H
TIPO F	0,80	2,10
TIPO F1	0,70	2,10
TIPO F2	0,60	2,10

PORTA INTERNO APPARTAMENTO TIPI F-F1-F2


PORTONE TIPO - F -

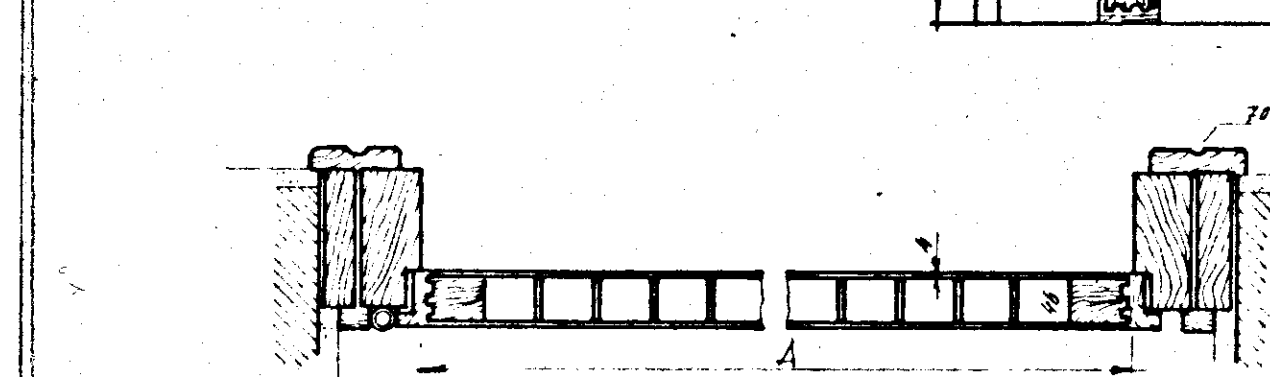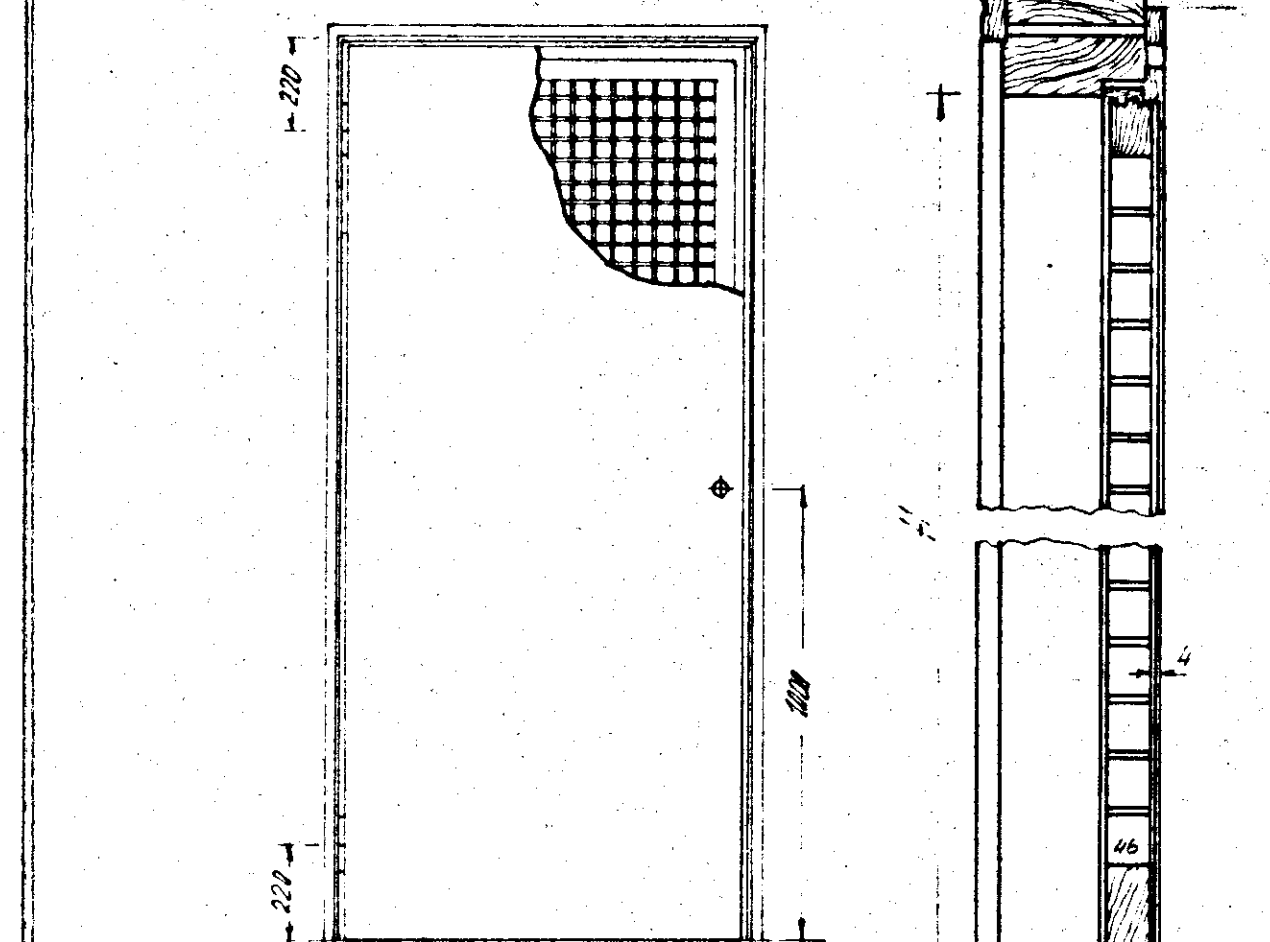


INDICAZIONE	A	H
TIPO F	0,80	2,10
TIPO F1	0,70	2,10
TIPO F2	0,60	2,10

INFISSARIO


PORTONE

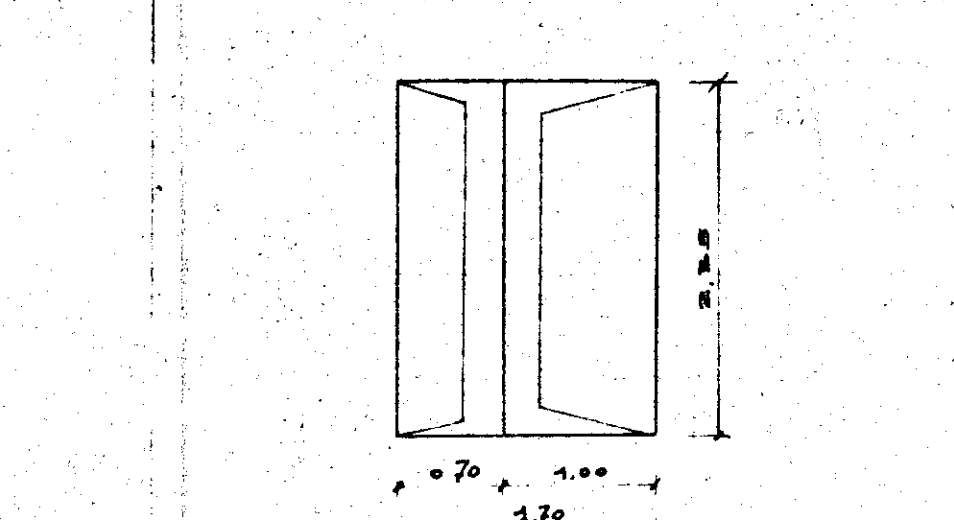


Balconi con scuretti TIPO B

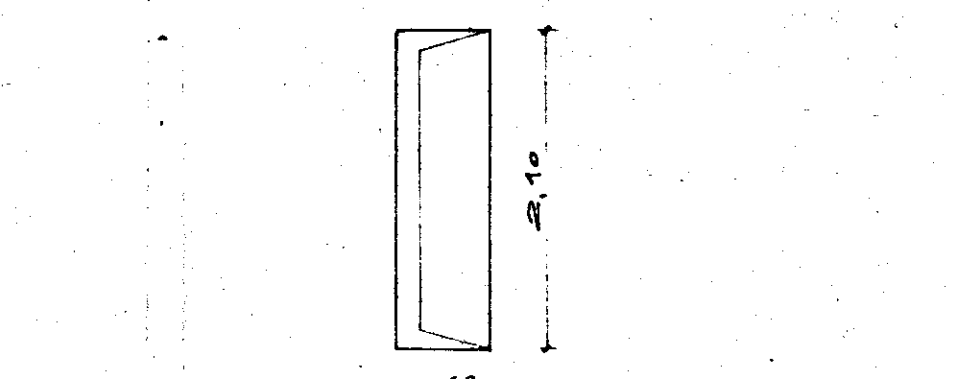

PORTONCINO TIPO A

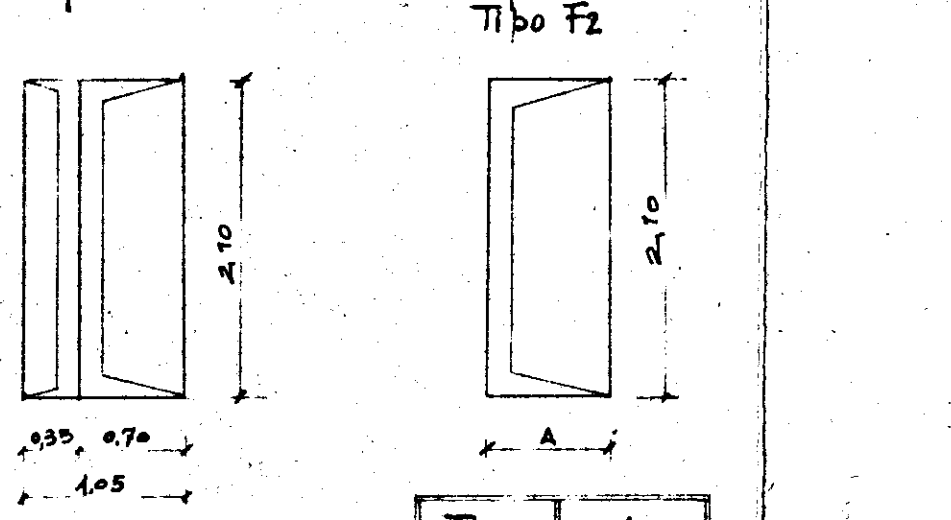


Finestre e balconi con avvolgibili TIPO C

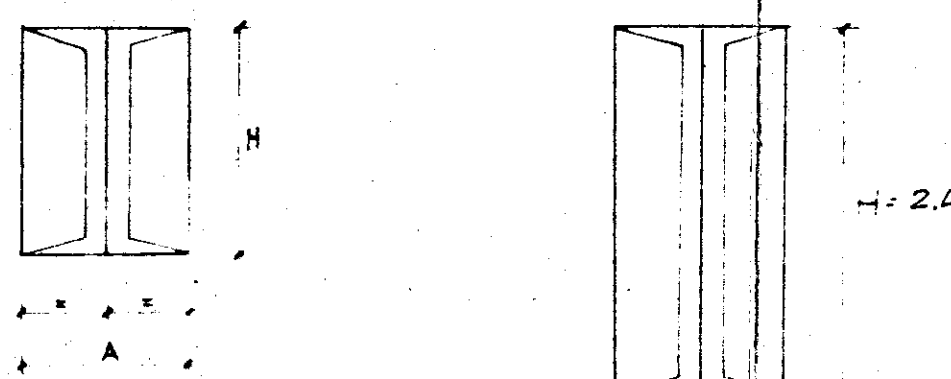


TIPO	A	H
C	1,10	1,50
D	0,65	1,60
D1	0,50	0,90

BUSSOLE TIPO F TIPO F1 TIPO F2

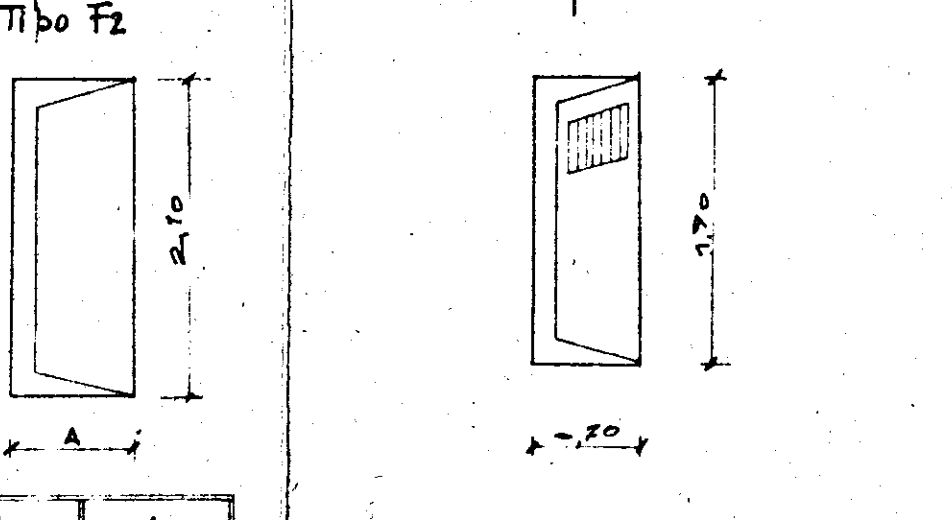

PORTINE MERCANTILI TIPO E

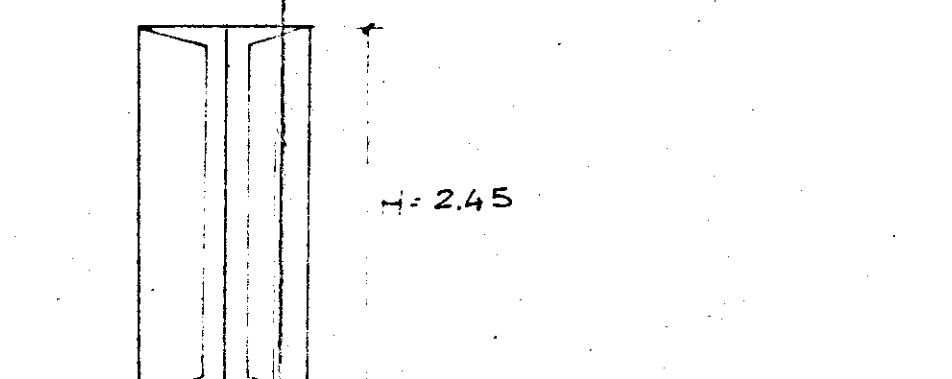

TIPO	A	H
E	0,70	1,00
F	0,80	1,00
F1	0,70	1,00
F2	0,60	1,00