



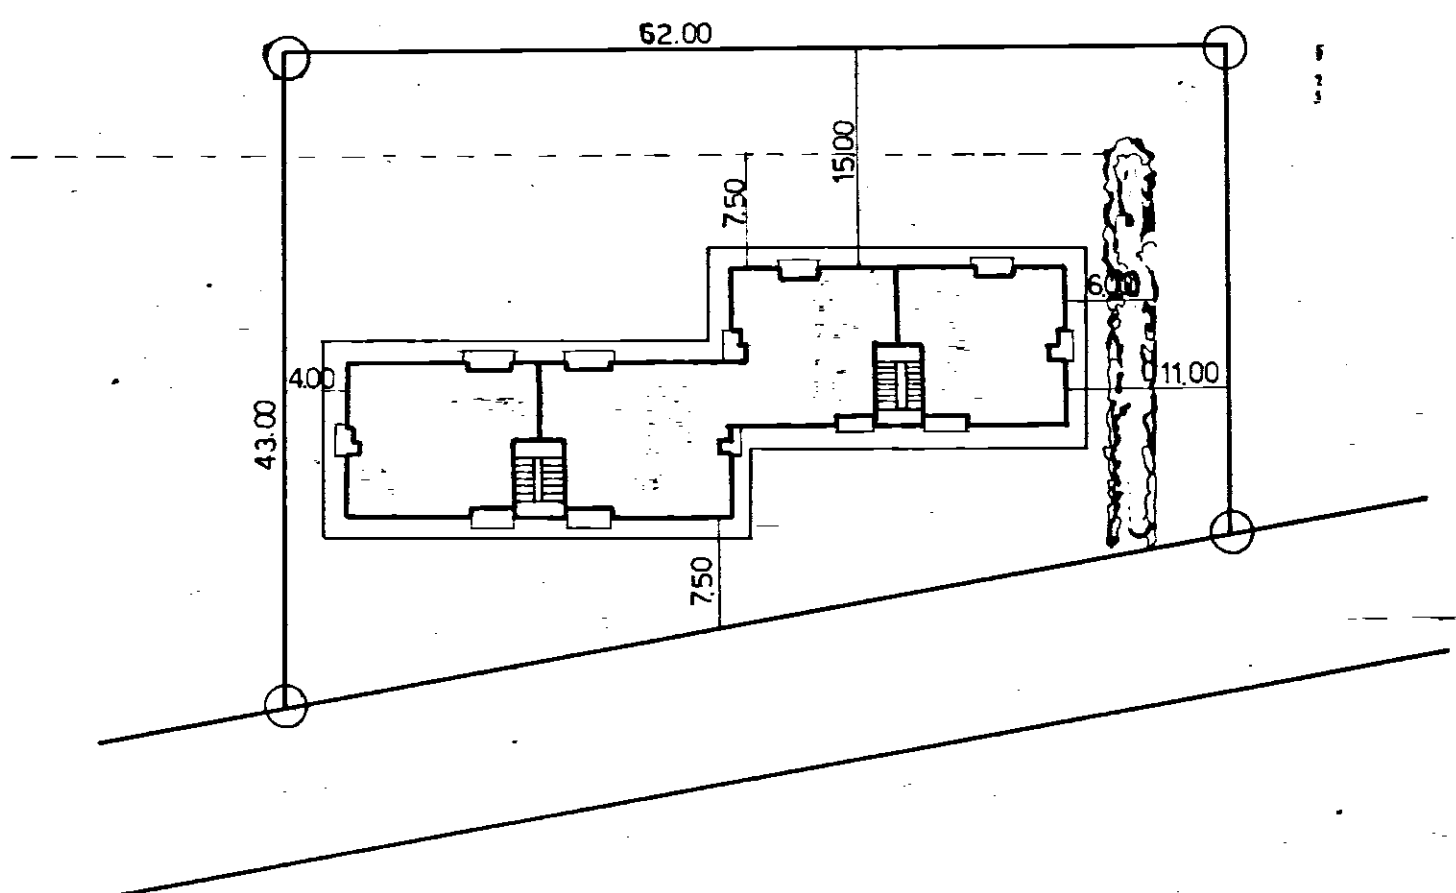

PLANIMETRIA GENERALE rapp. 1:500
 AREA INTERVENTO GESCAL mq 2.400

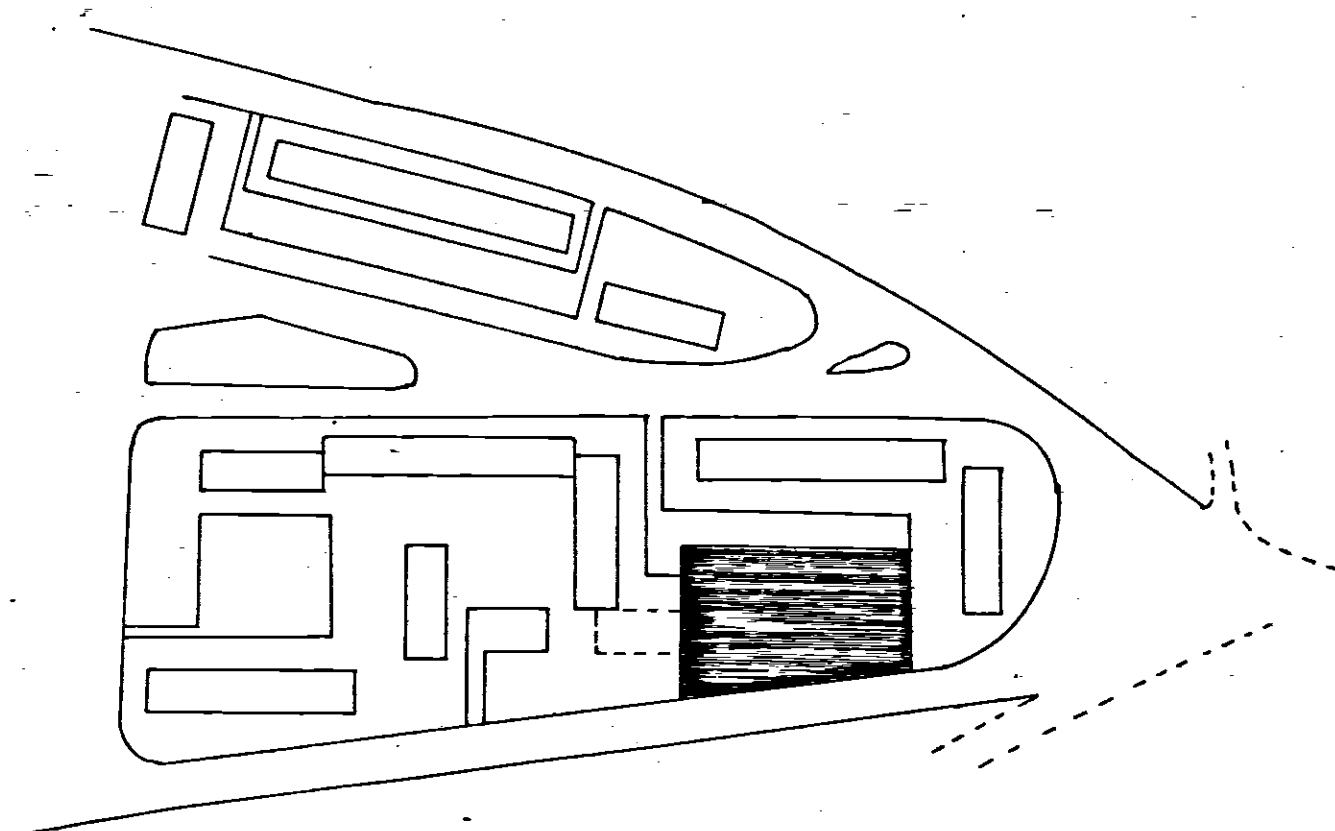

STRALCIO PLANIMETRICO PIANO DI ZONA
 QUARTIERE S. LORENZO rapp. 1:2000