
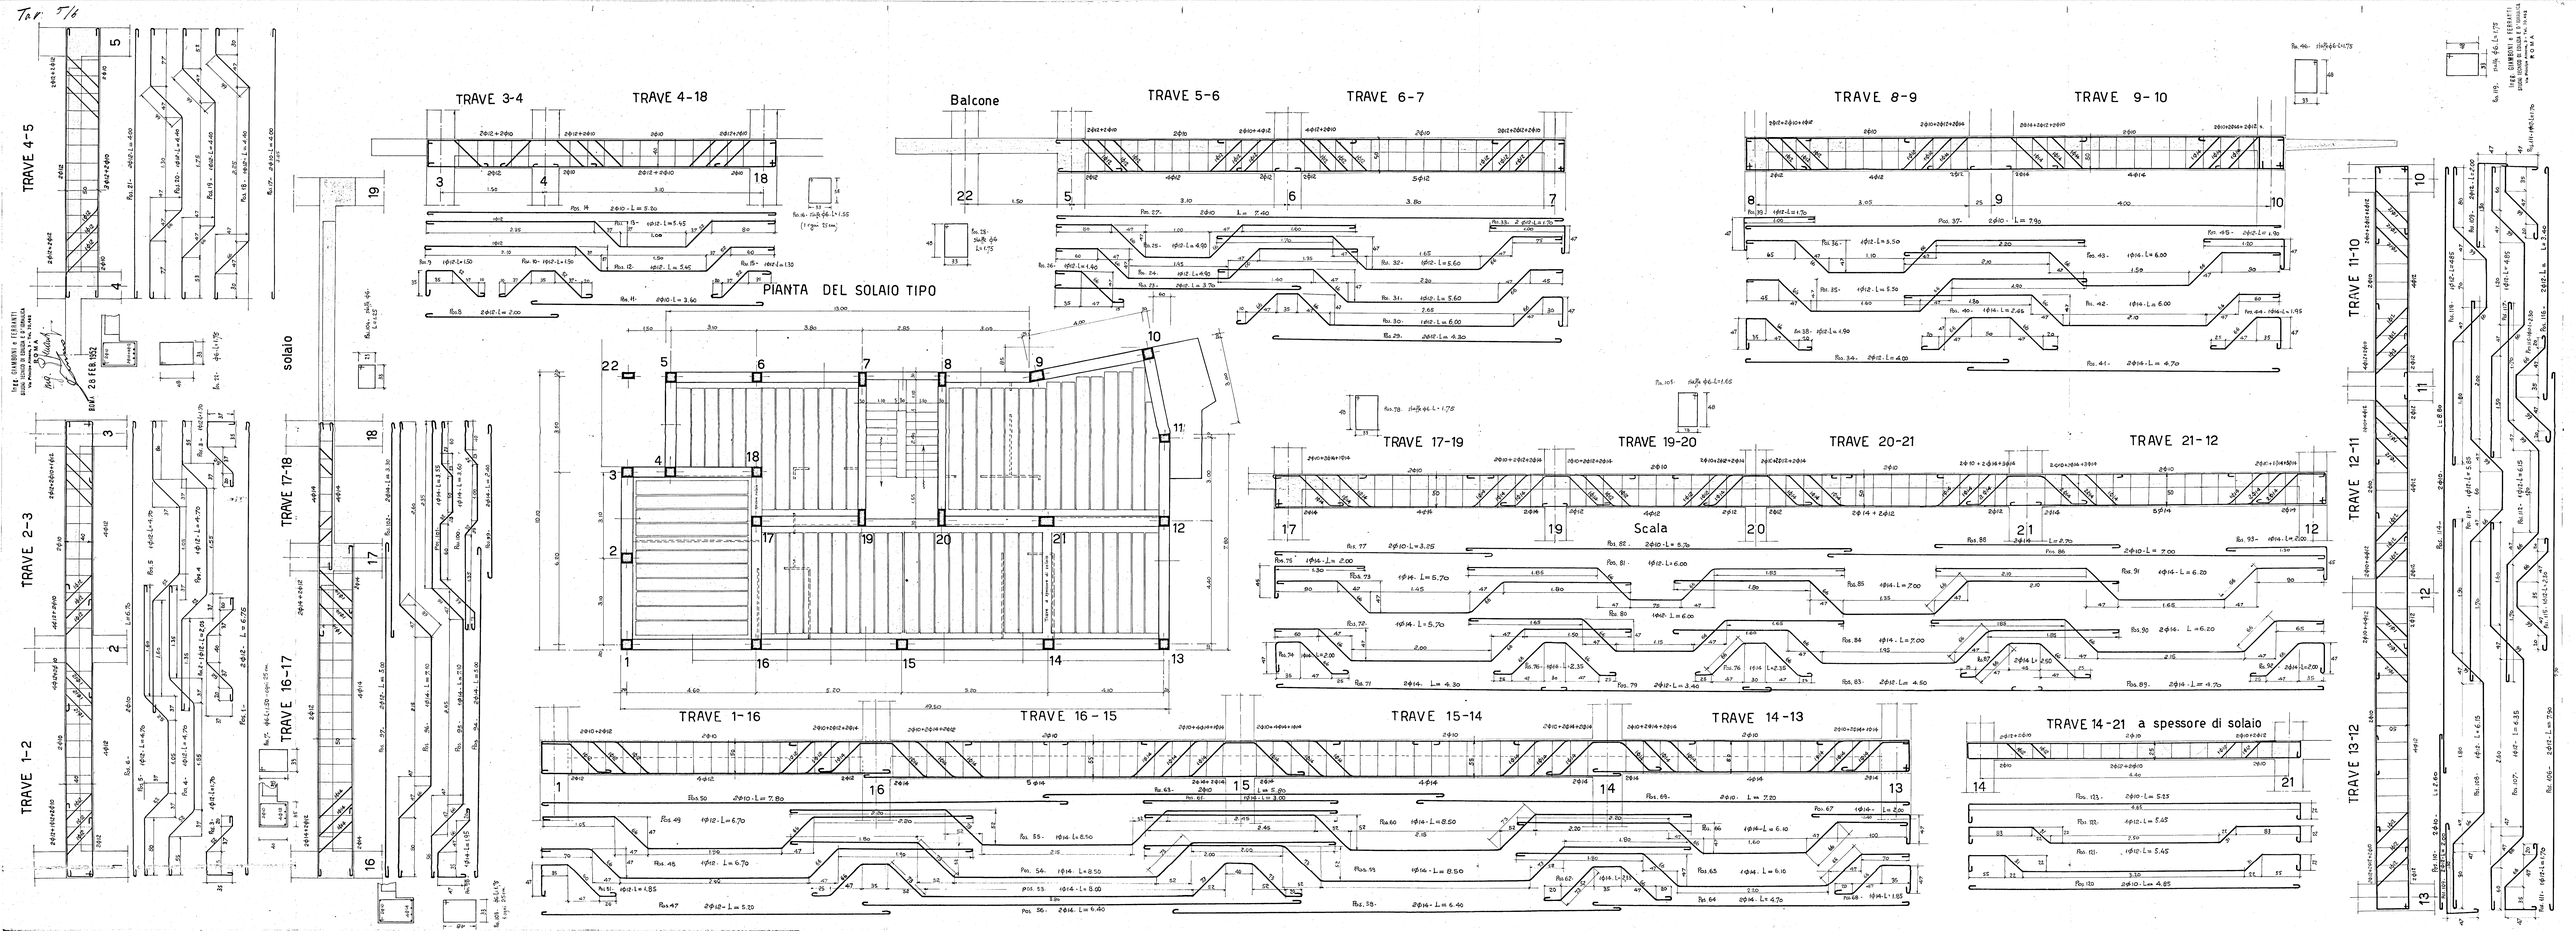
TRAVE 4-5
TRAVE 2-3
TRAVE 1-2
TRAVE 17-18
TRAVE 16-17
solaio
TRAVE 3-4
TRAVE 4-18
Balcone
TRAVE 5-6
TRAVE 6-7
PIANTA DEL SOLAIO TIPO
TRAVE 8-9
TRAVE 9-10
TRAVE 17-19
TRAVE 19-20
TRAVE 20-21
TRAVE 21-12
Scala
TRAVE 1-16
TRAVE 16-15
TRAVE 15-14
TRAVE 14-13
TRAVE 14-21 a spessore di solaio
TRAVE 11-10
TRAVE 12-11
TRAVE 13-12
