


LUCE			E.I.	
TRONCO	COMPOSIZ	ØL	COMPOSIZ	ØEL
DA CONTATORI	2x4 UR1/3		2x6 UR1/3	32
DA Q. PIANO	2x25	19	2x4+4x5	22
DA SCAT. 1A2	2x25	22	4x5	
" " 2A3	2x25+2x15	22	4x5	
" " 3A4	2x15	22	4x5	
" " 4A8	2x25+2x15	19	2x4+4x5	22
" " 8A7	2x25	19	2x4+4x5	22
" " 7A5	2x25	19	2x4+4x5	22
" " 6A5	2x25	19	2x4+4x5	22
" " 5A4	2x25+1x15	19		

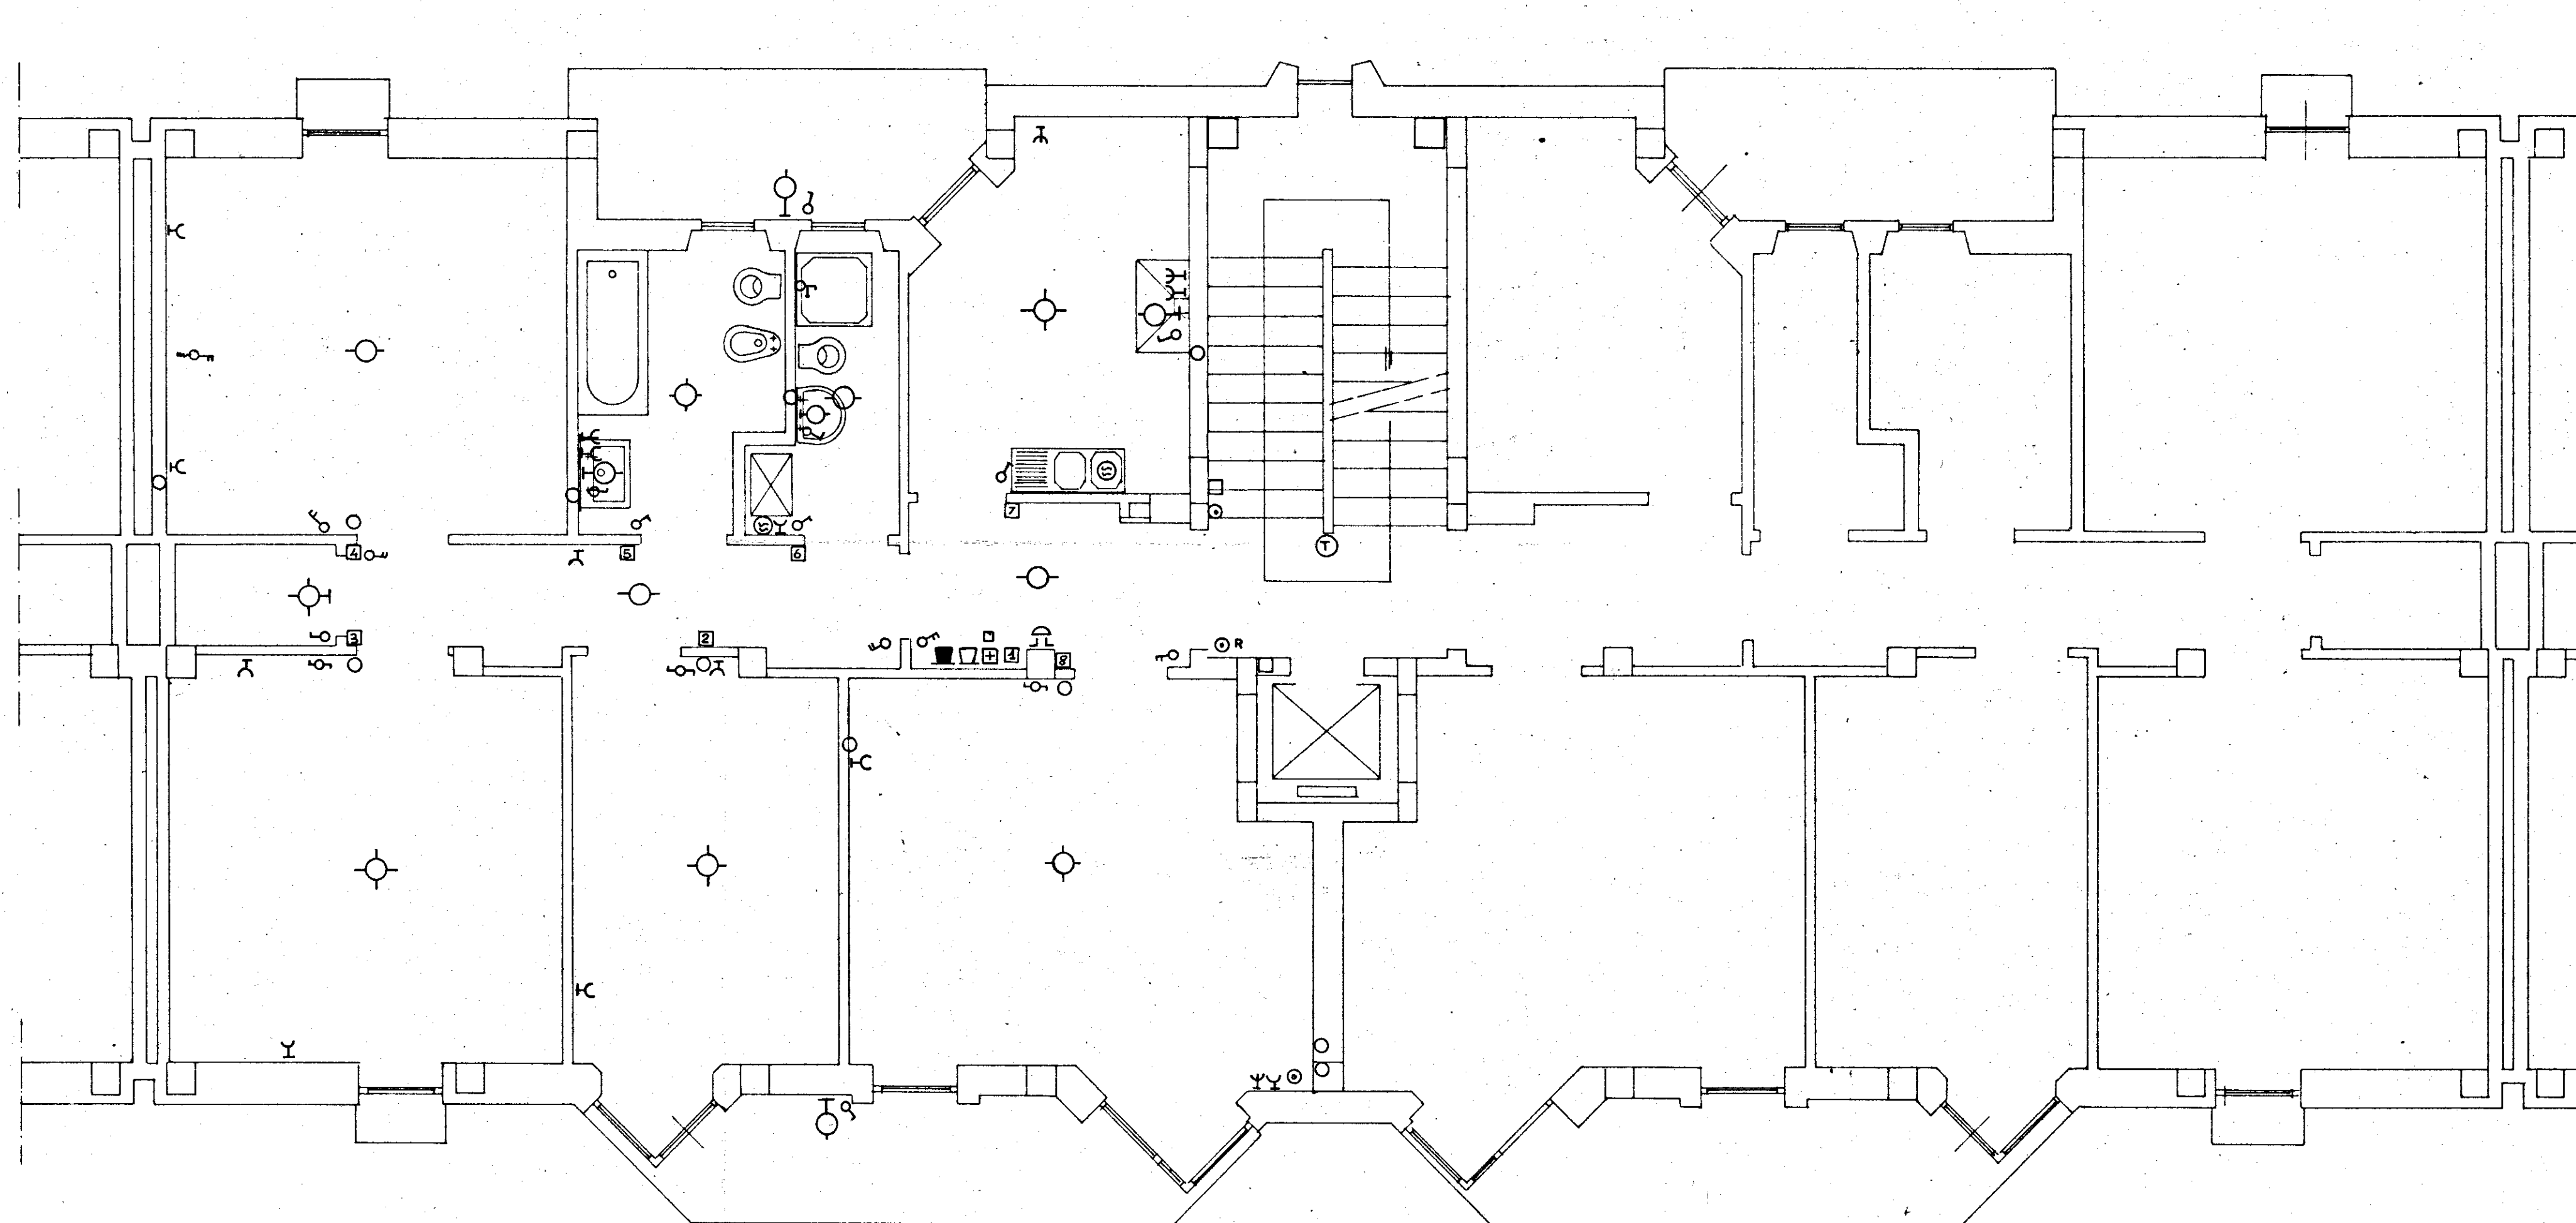

- Lampada semplice
- Lampada da parete
- Lampada deviata
- Lampada per esterno
- Lampada con interruttore a tempo
- Interruttore semplice
- Commutatore
- Deviatore
- Interruttore di chiamata
- Presa di corrente 6 A
- Presa di corrente 15 A
- Pulsante campanello a parete
- Pulsante a perella per luce
- Tastiera con altoparlante e microfono (Portiere elettrico)
- Scaldacqua con interruttore e presa da 15 A
- Citofono con pulsante apriportone
- Telefono SUP
- Presa T.V.
- Cassetta di derivazione
- Scatola di derivazione
- Alimentatore citofonico
- Serratura elettrica
- Interruttore a tempo
- Cavedio
- Interruttore generale, valvola generale e trasformatore 220/24 V. incorporati
- Antenna T.V. centralizzata
- Pulsante relè

GESTIONE CASE LAVORATORI (legge 14-2-963)		Intervento N° 1/AZ		stazione appaltante i.a.c.p.	
QUARTIERE "S. ELIA" BRINDISI Edilizia sovvenzionata				data 15.5.68	aggiornam.
Edificio tipo c				aggiornam.	aggiornam.
Piano tipo - Impianto elettrico				archivio	
Rappr. 1:50				note	
Dr. Ing. FRANCESCO DALONZO	EDILIZIA				
Dr. Ing. ELIO ROMANAZZI	STRUTTURE				
Dr. Ing. FAUSTO FALIVA	IMPIANTI				
Dr. Ing. ALDO MALDARI	PROGRAMMAZIONE				
I.A.C.P.	DIREZIONE LAVORI			controllo	visto