
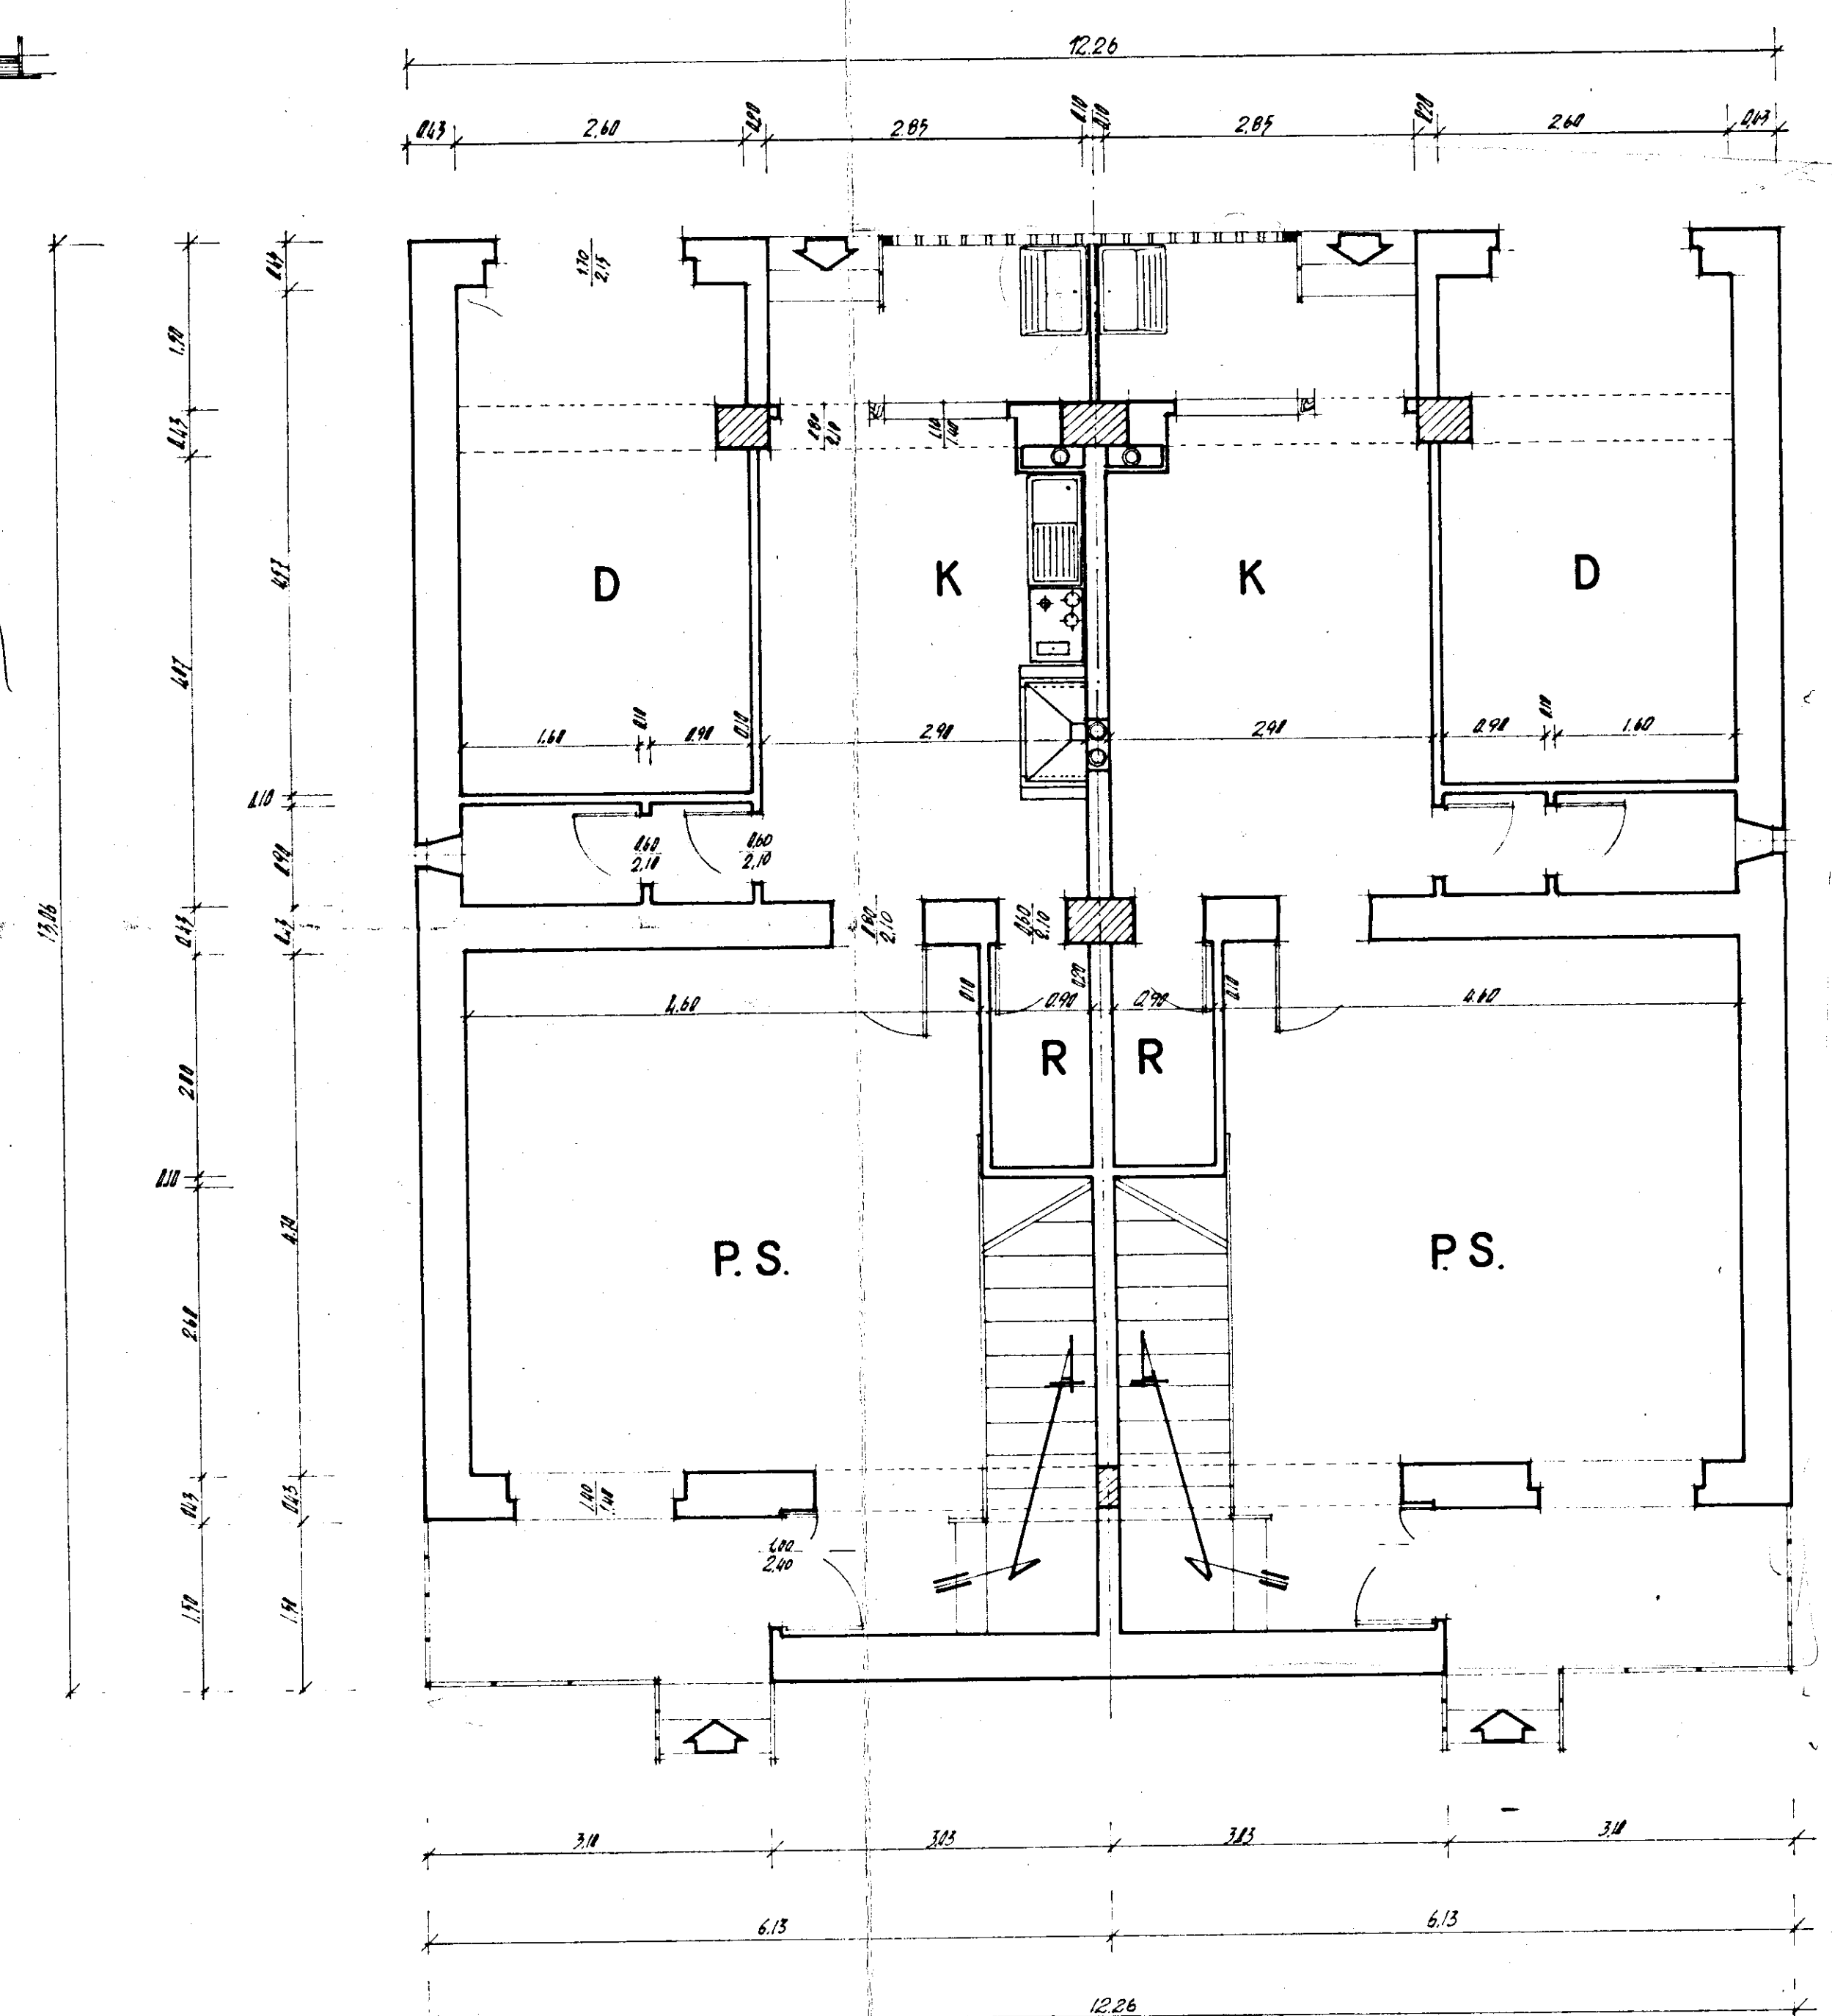



ISTITUTO AUTONOMO CASE POPOLARI
PER LA PROVINCIA DI BOLOGNA
COSTRUZIONI A REQUISITI SPECIALI PER L'EDILIZIONE
AGRICOLA DISPOSTI IN VILLA CANTILE

Piano Rialzato

Scala 1:50

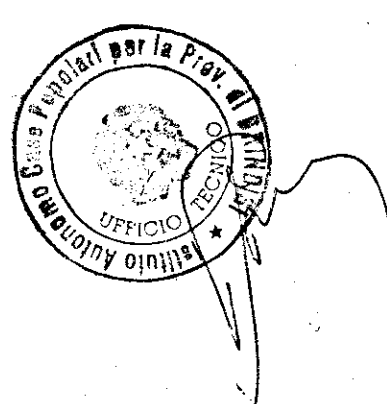

Primo Piano

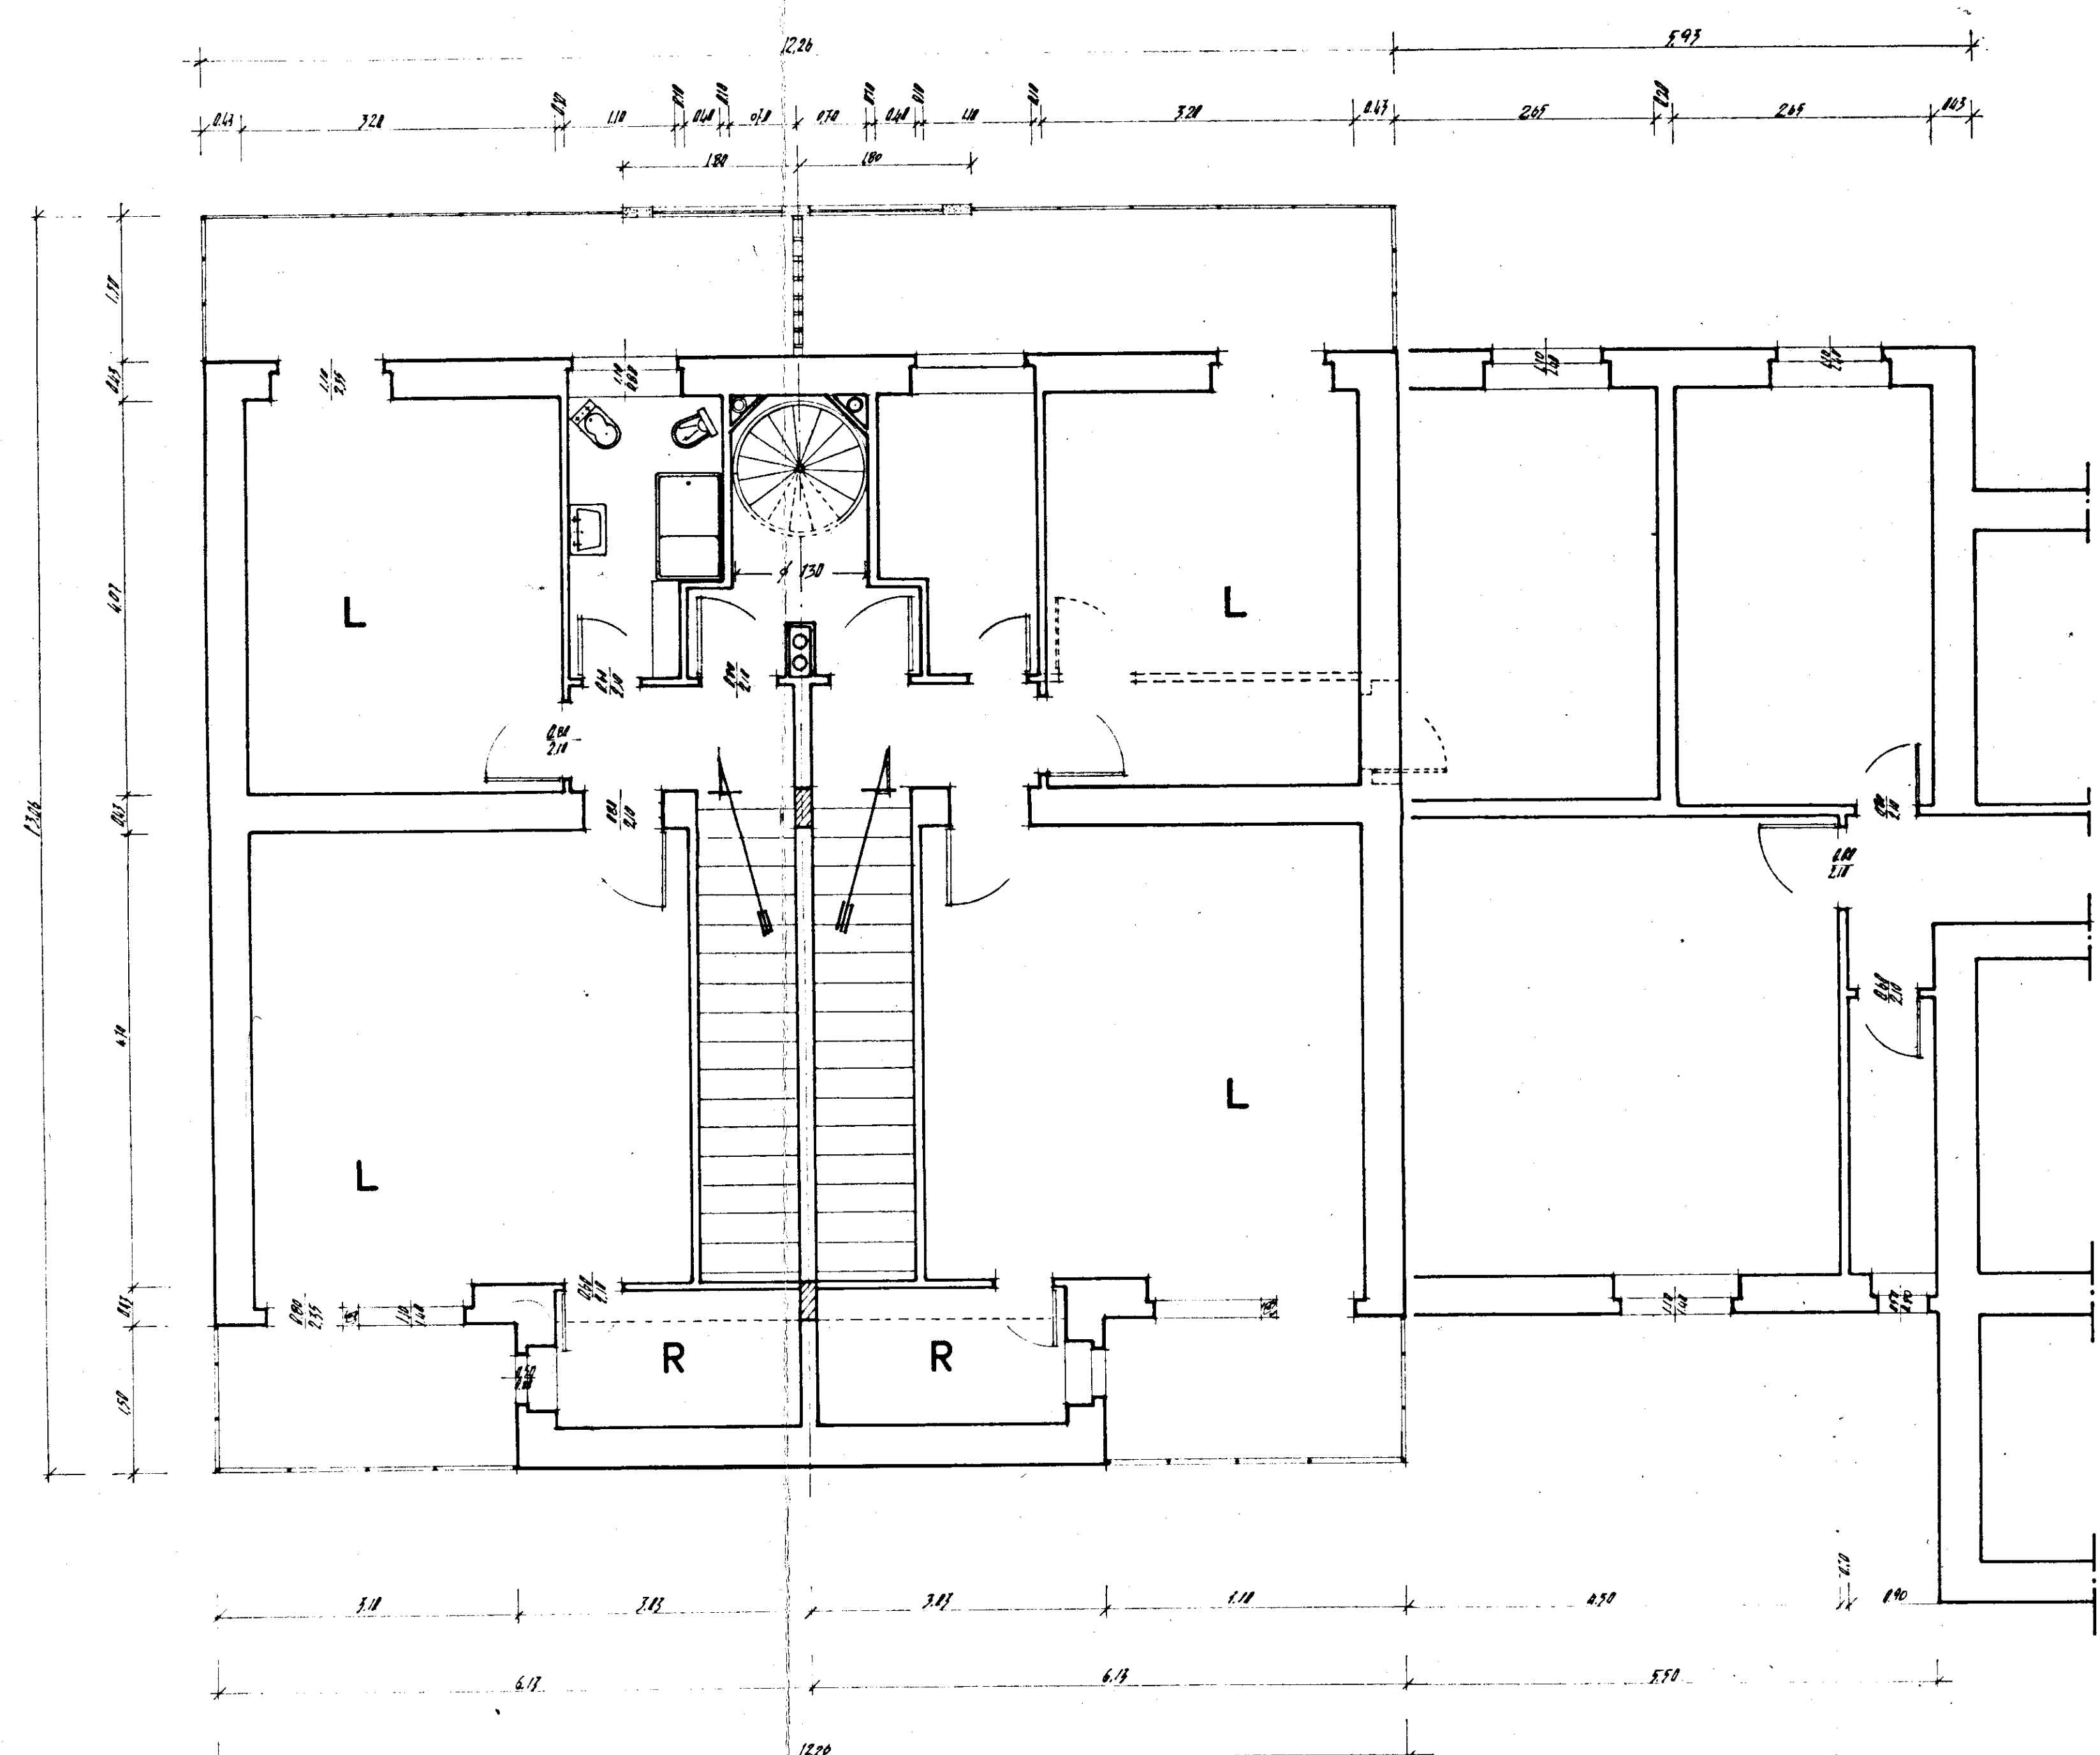

Piano Terrazza

