

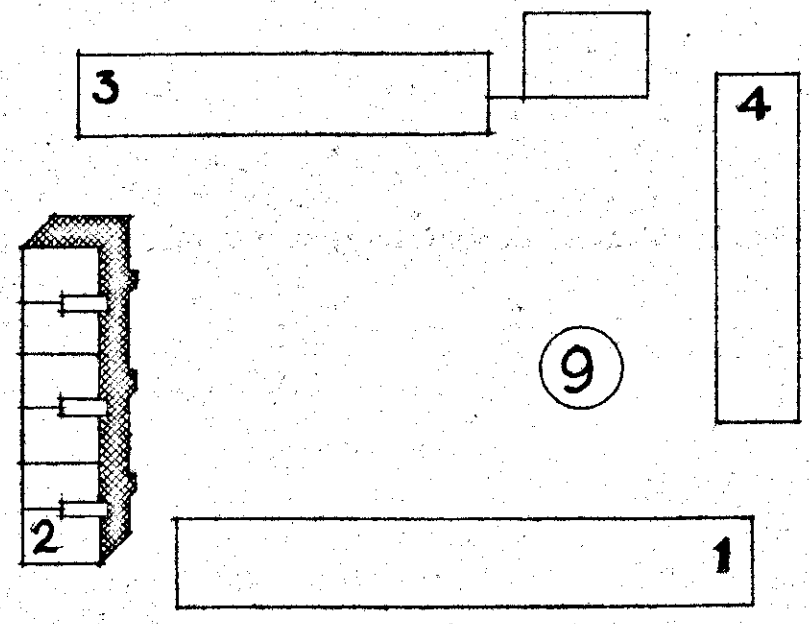


A 82	C. E. D. BRINDISI		
	QUARTIERE COORDINATO RIONE "PARADISO"		
	I.A.C.D.	PROGETTO ESECUTIVO	DIS. 197-198-199
	LOTTO N° 9	SEZIONE A-B- DUE PROSPETTI	RAPP. 1:50
EDIFICIO 2	GRUPPO ARCH. AMENDOLA - ROMA		25-3-1958
			20.5.1958

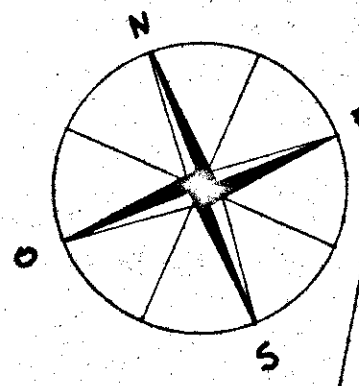


PROGETTISTI:
 ARCH. GIUSEPPE AMENDOLA
 MARIA TERESA SARNO
 V. CECILIA VARETTI
 H. LUIGI COENONA
 H. ALDO VILLANI

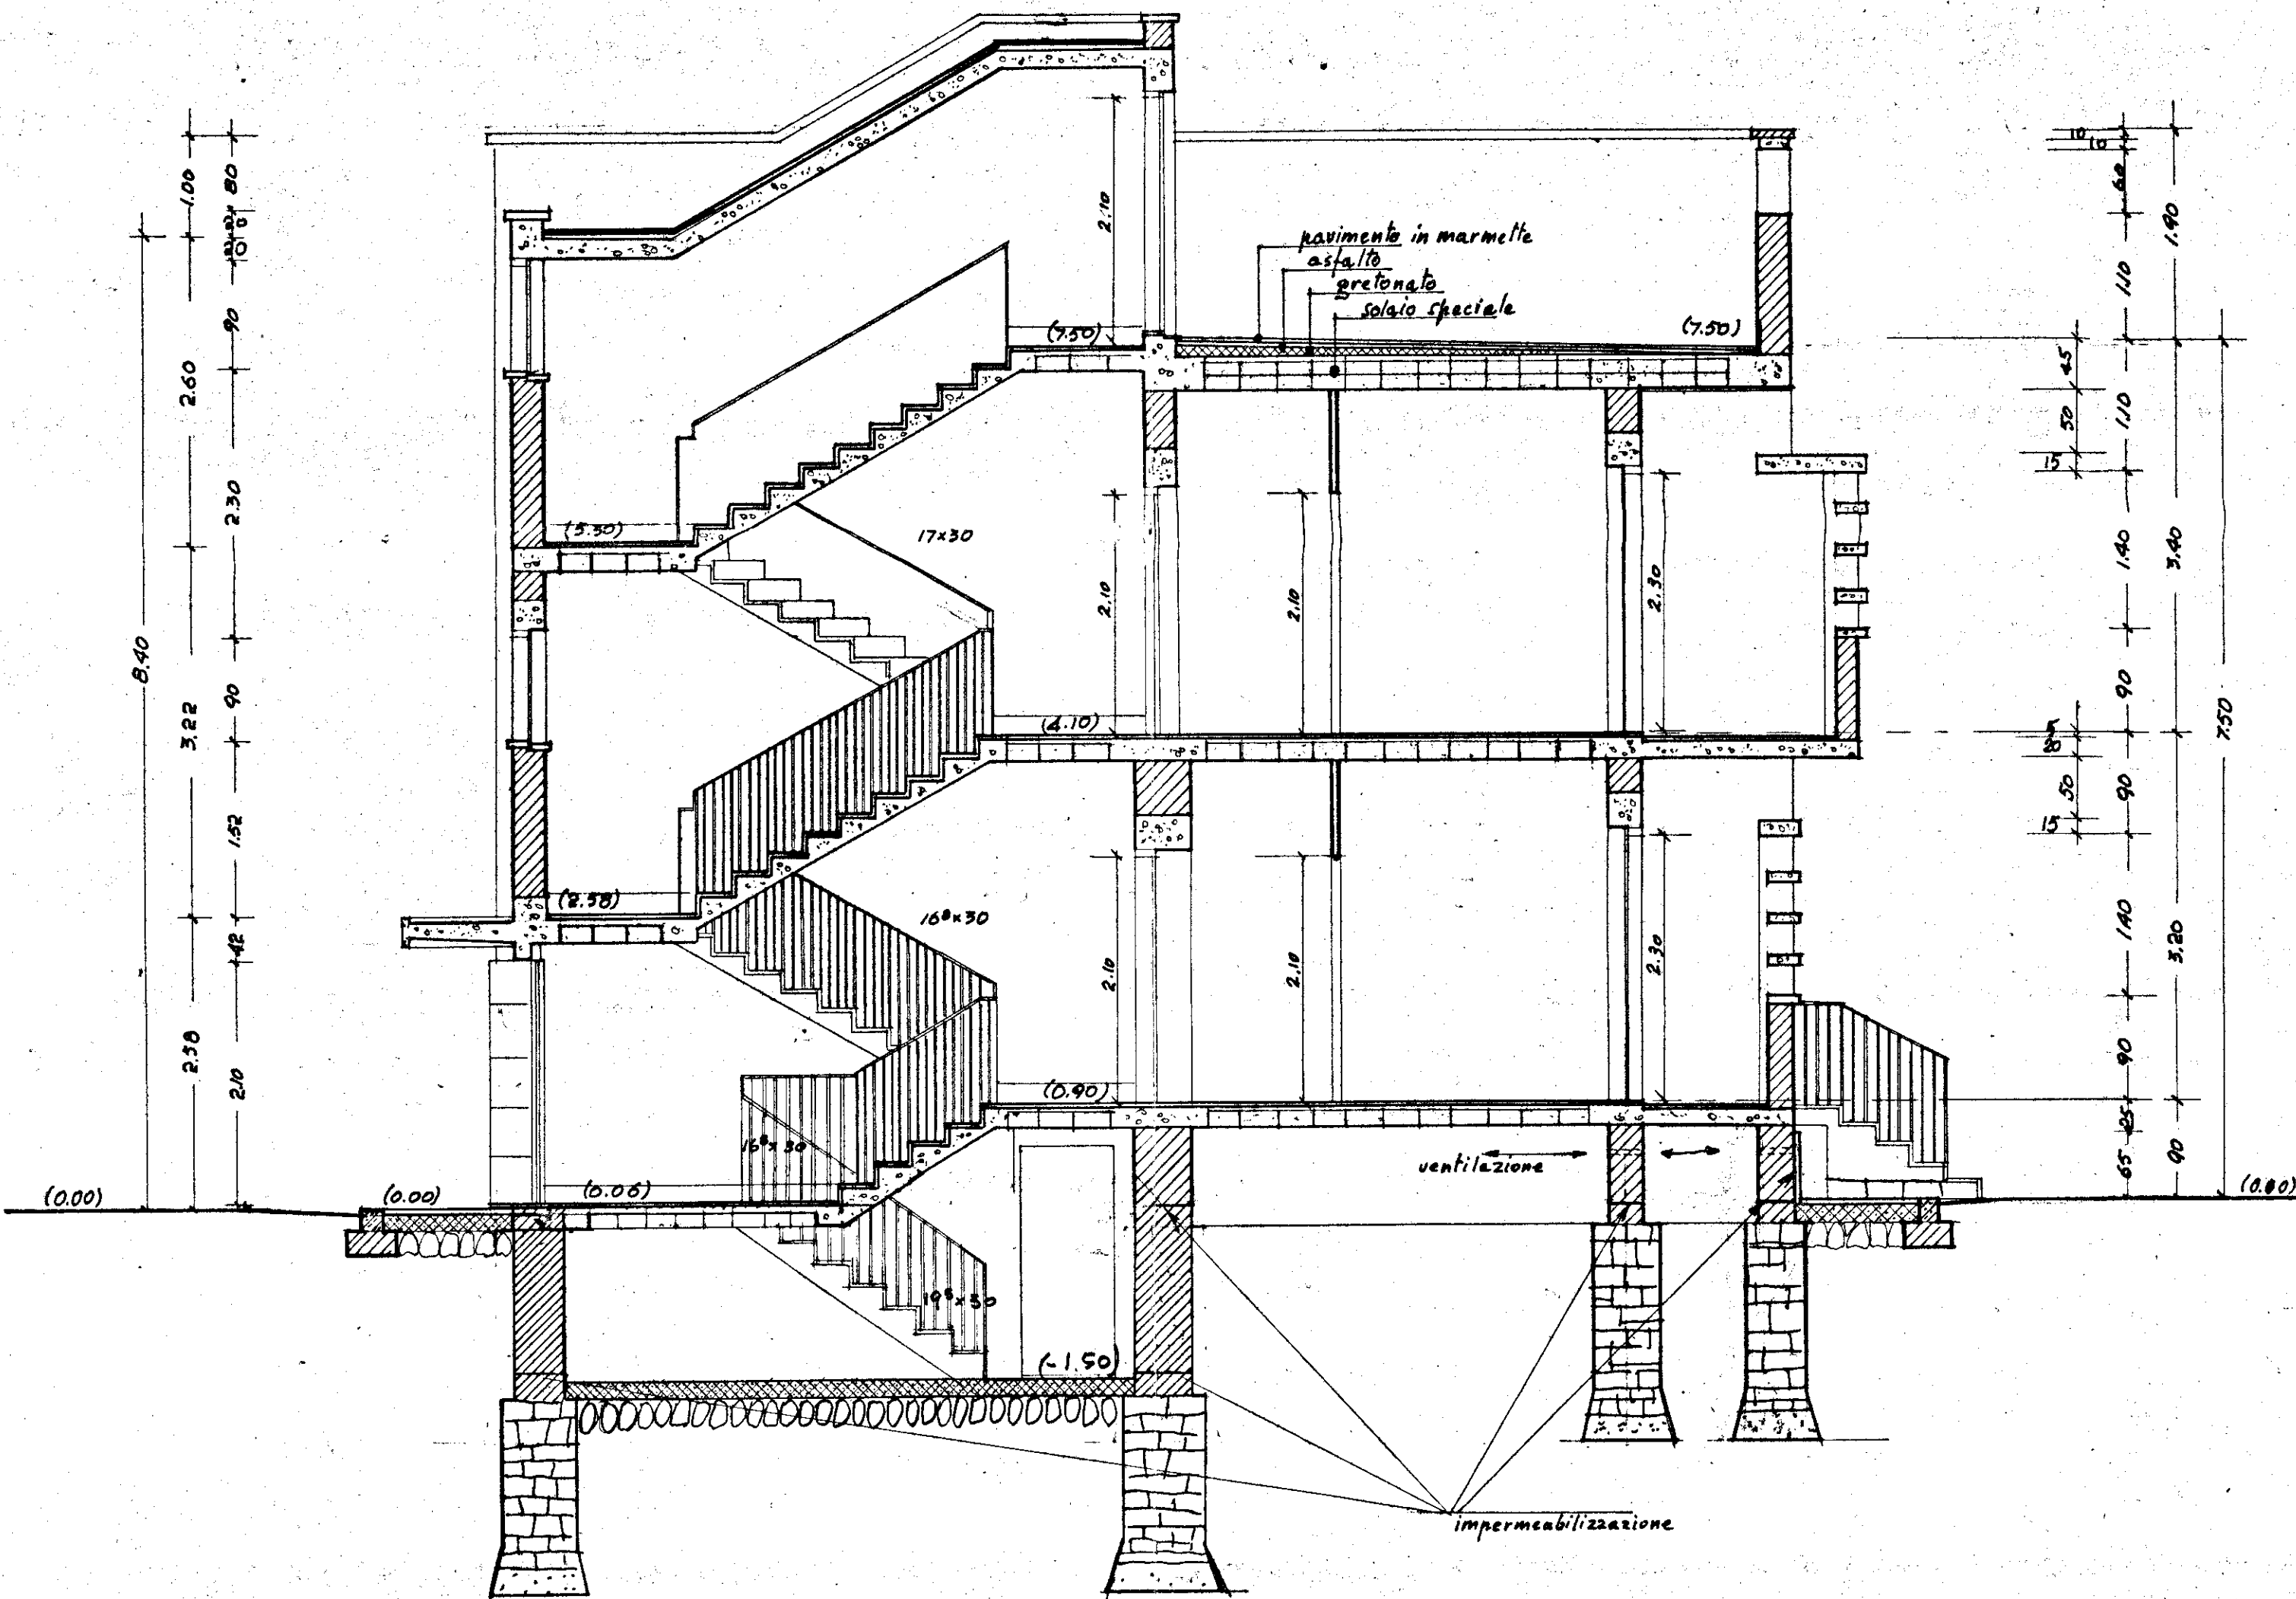

DIS. N° 197
 SEZIONE A-B
 RAPP. 1:50



VEDERE PIANTE A TAV. 80-81

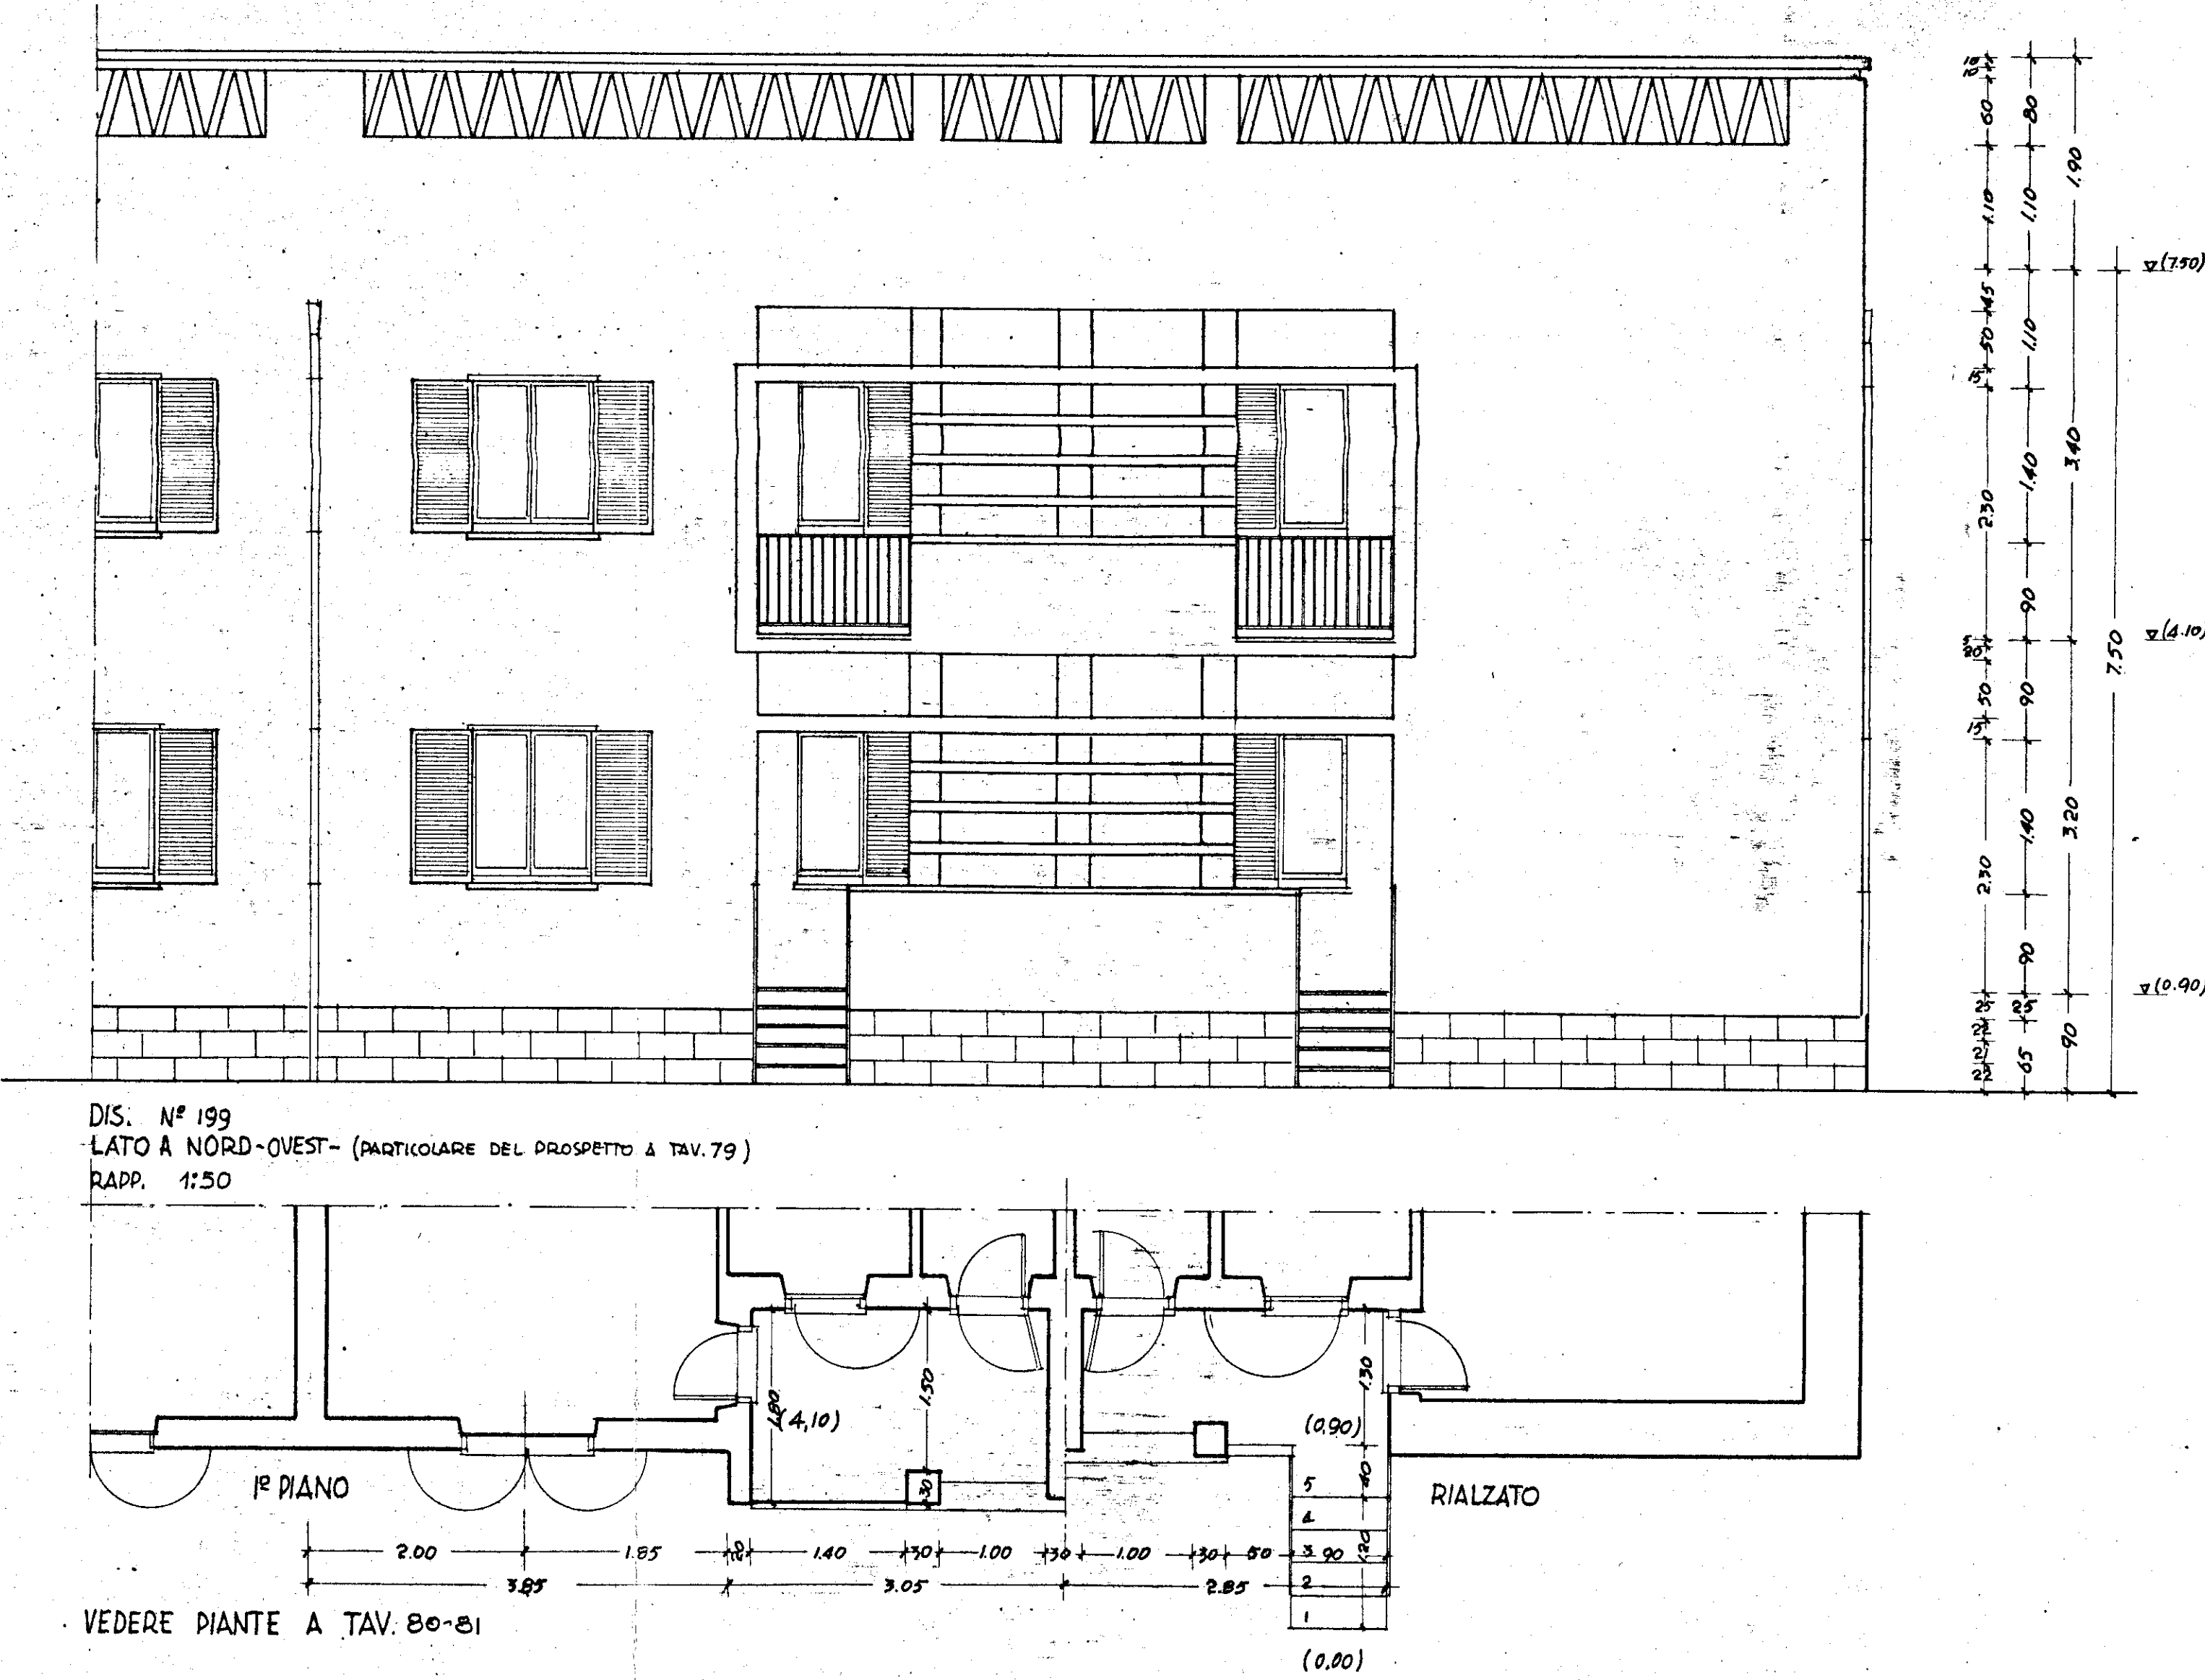

VEDERE PIANTE A TAV. 80-81