



4 ϕ 12 st. ϕ 8/30"

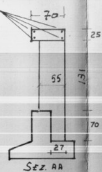


4 ϕ 12 st. ϕ 8/30"

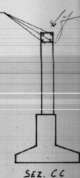

QUARTIERE "S. ELIA" - BRINDISI
PALAZZINA TIPO "C", IN LINEA
PIANTA FONDAZIONI

SCALA 1:50

- PALAZZINA C - ELEMENTO 5C -

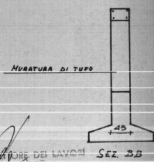


IL DIRITTORE DEI LAVORI Sez. 3A

Brindisi, giugno 1968

L'IMPRESA

Feb.

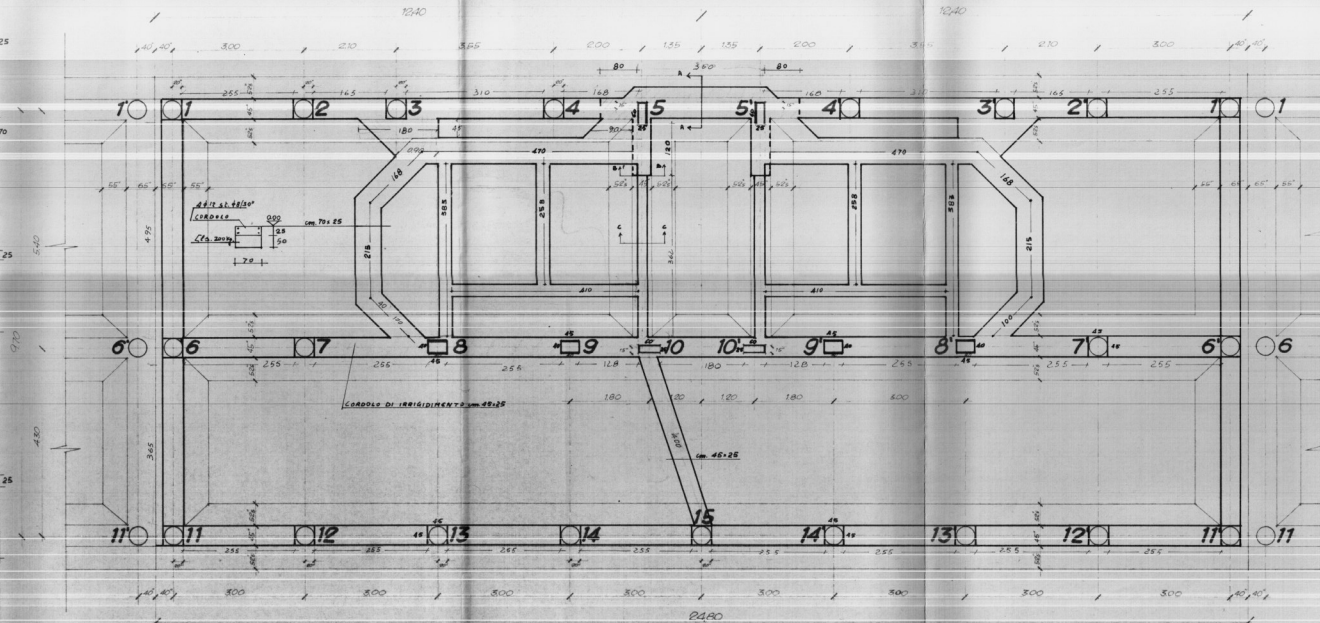

VARIANTE DI TESTATA