CASE POPOLARI IN OSTUNI - Pal. LOTTO 19:

SCALA 1:100
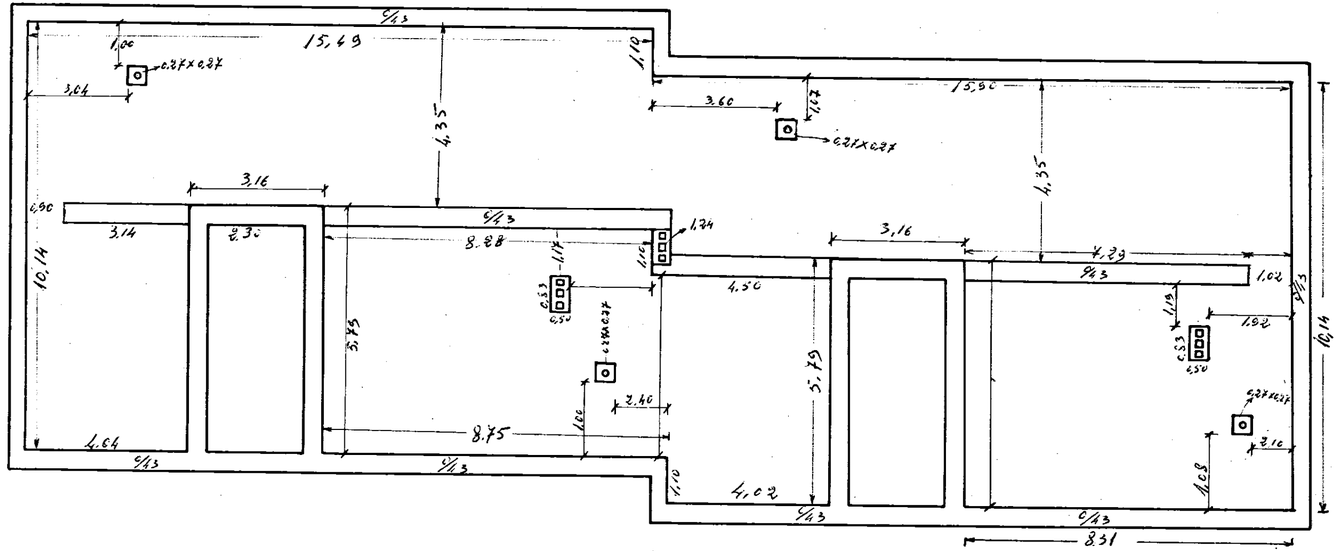
PIANTA TERRAZZA