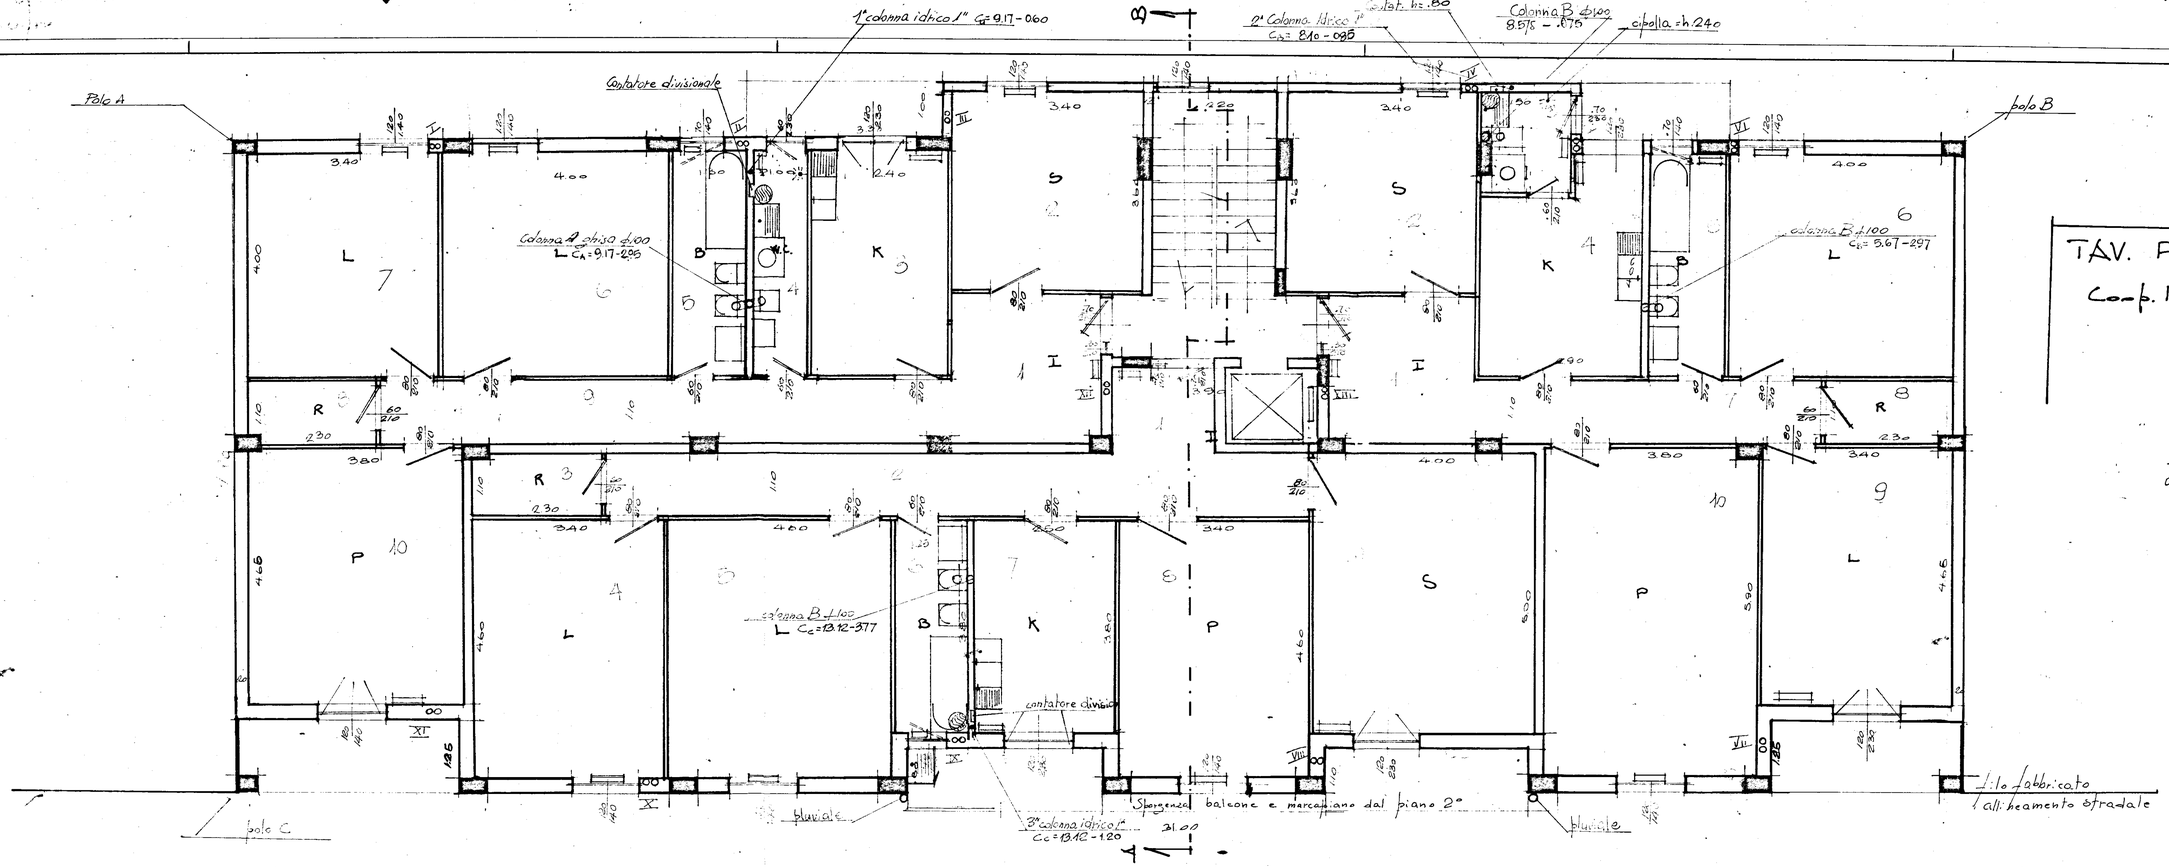


TAV. PIANO TERZO

Cont. 17 Settembre

BR. 1.11.1965

Geom. Vivanti
Giuseppina Palumbo