

DITTA

CUPERTINO UMBERTO


FASANO

Palazzine tipo "B-C"


nel comune di Francavilla Fontana

Località S. Lorenzo


Impianto Termico

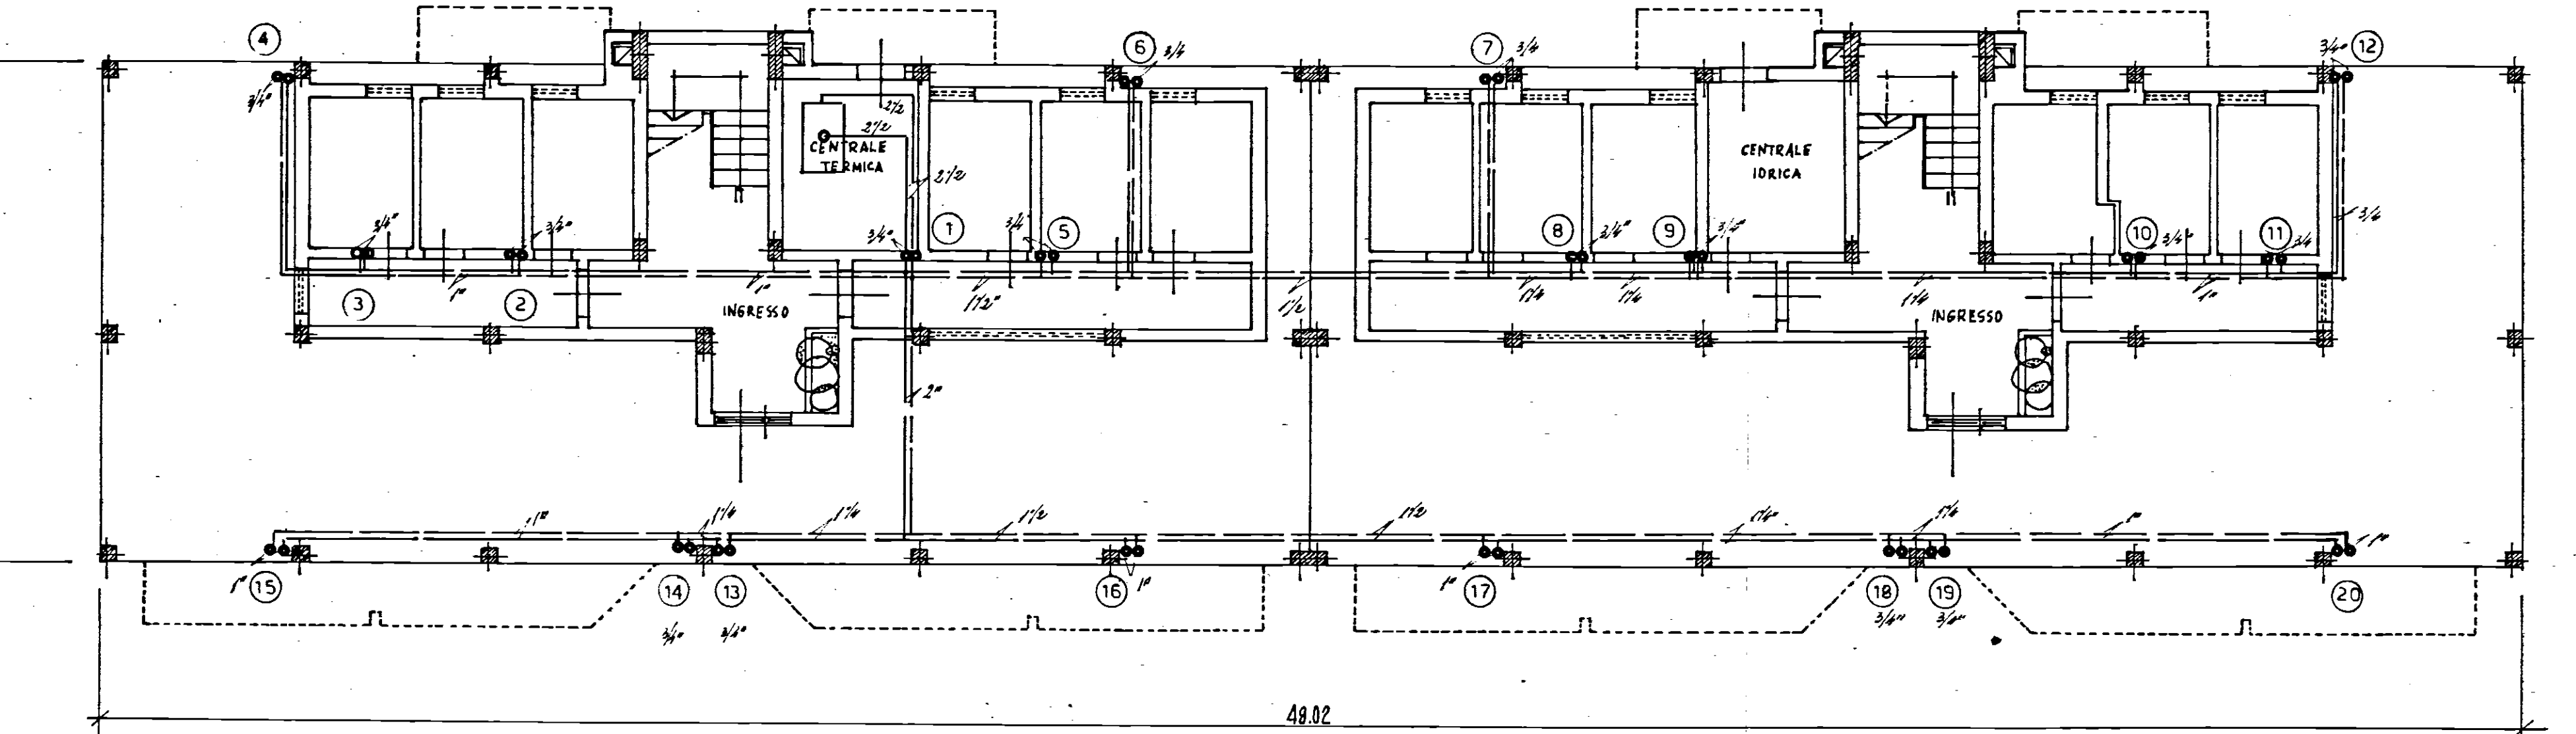

PIANTA PIANO TERRA

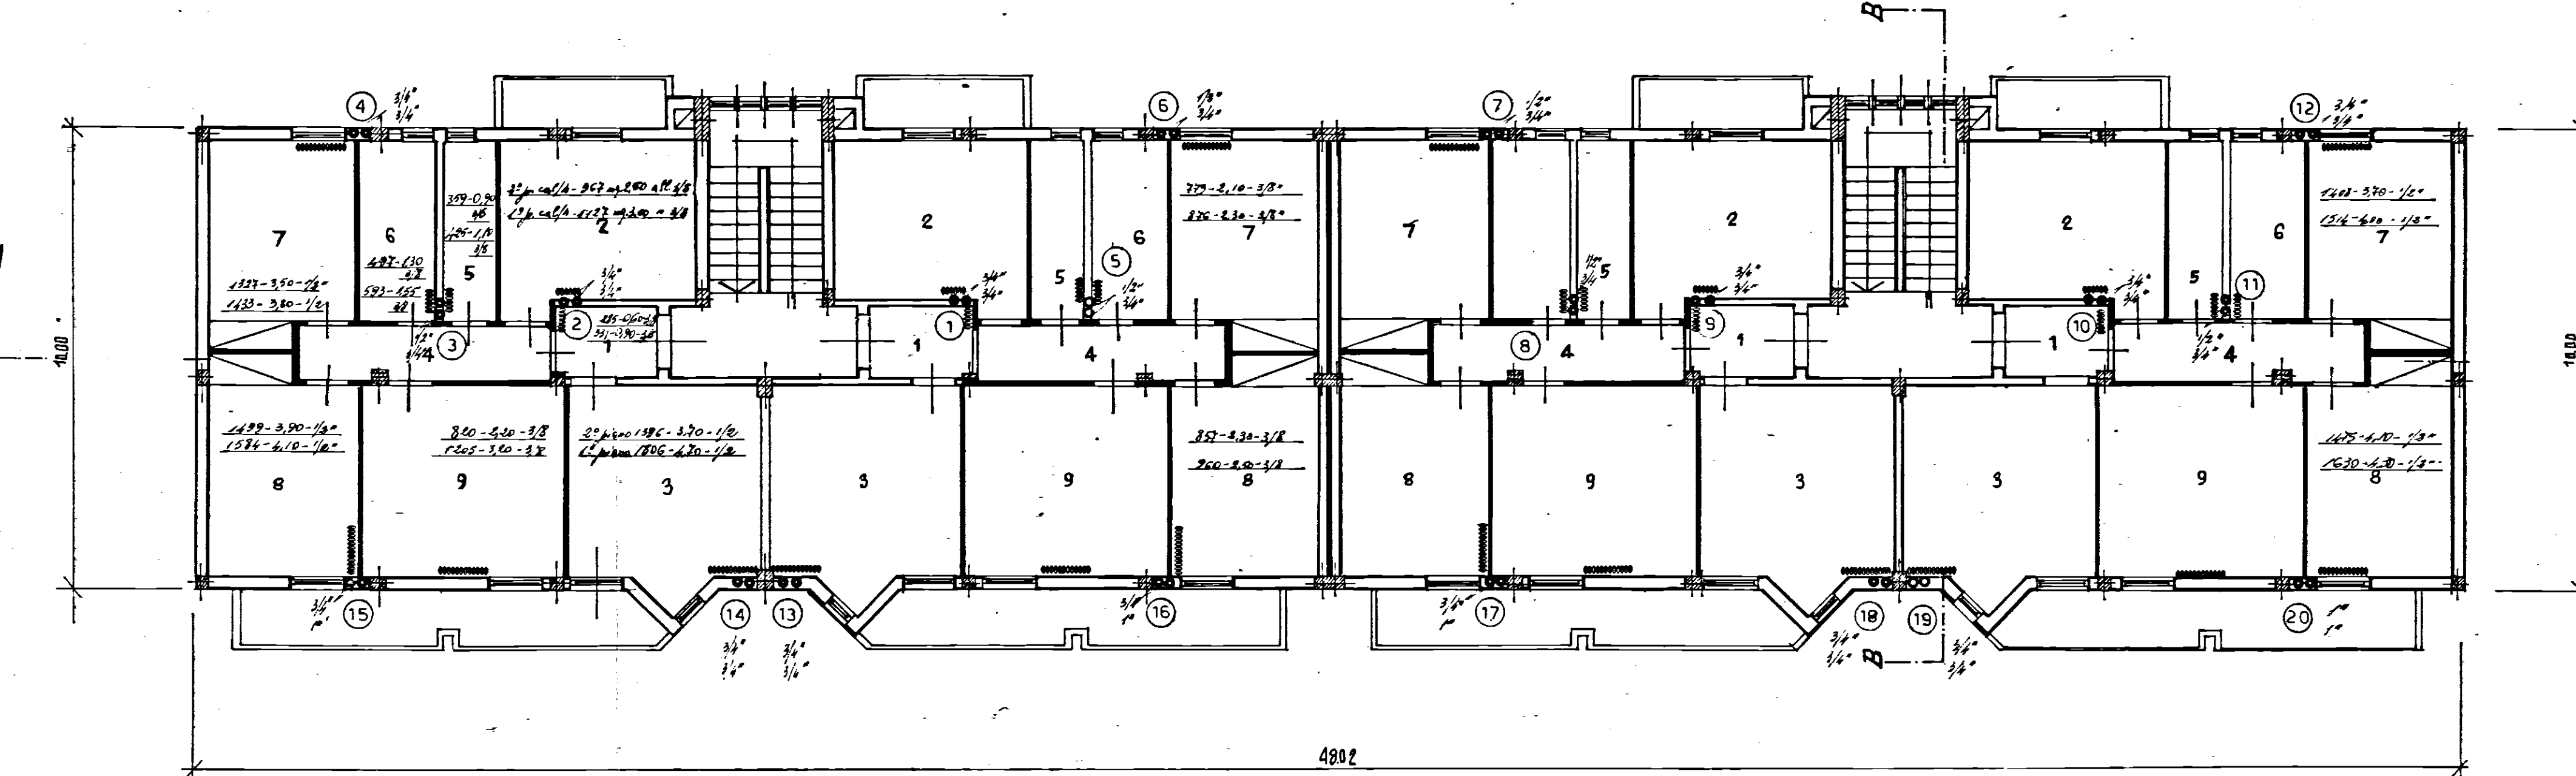

PIANTA 1° E 2° PIANO

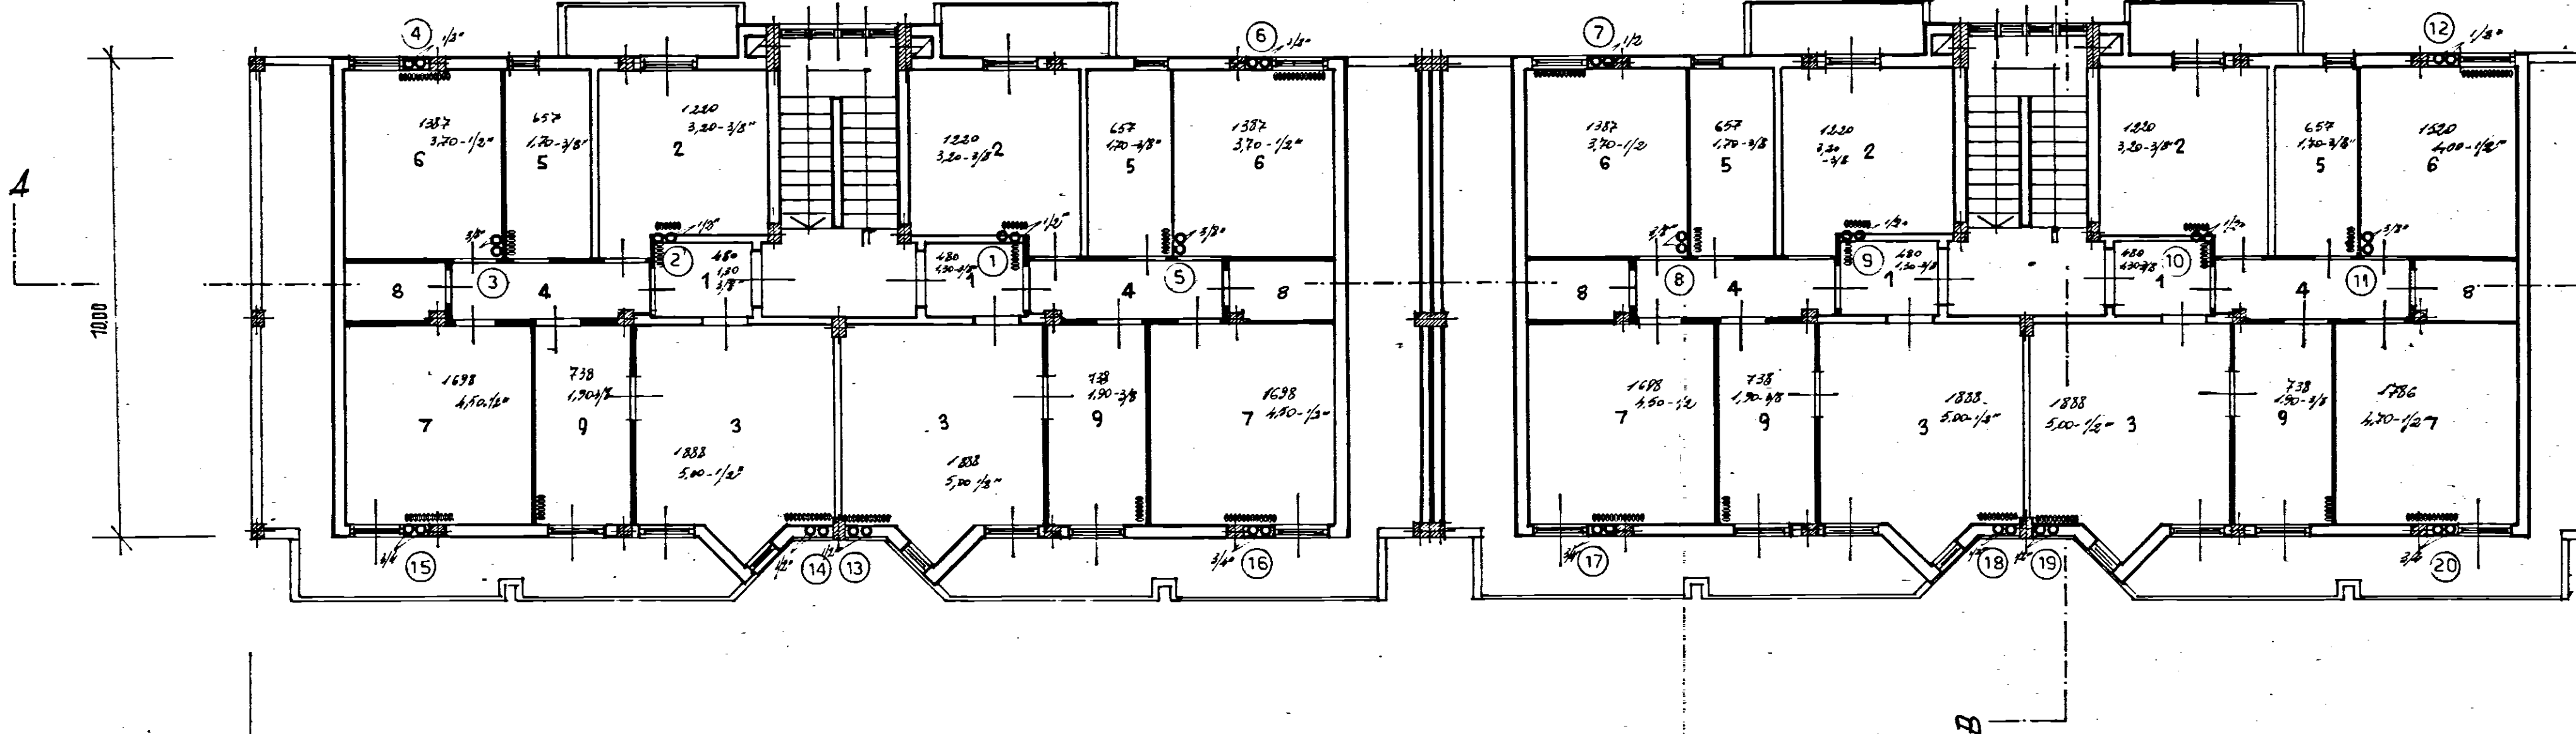

PIANTA 3° PIANO