


VISTO

IL DIRETTORE
(data in...)

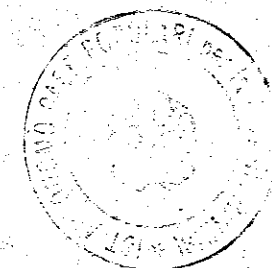

REGIONE PUGLIA
UFFICIO DEL GENIO CIVILE DI BRINDISI
Si attesta che copia del presente atto risulta depositato presso questo Ufficio ai sensi della legge n. 1086 del 5-11-1971
BRINDISI 12 GEN 1988
IL FUNZIONARIO INCARICATO

EDIL. SAN. TOM s.r.l.
L'Amministratore Unico



Ing. Giovanni Valentini

istituto autonomo case popolari

— brindisi —

legge 8-8-1978 n. 457 IV° biennio 1984/85
programma intervento n. 001/117-1
codice 4-16-74-001-01

av. 6


progetto per la costruzione di alloggi
popolari in BRINDISI
LOTTO -G- (SCALE A-S)

ufficio
progettazione
I. & C. D.
brindisi

alloggi n. 20 da mq. 95

scala 1:100

PIANTA QUOTATA PILASTRI

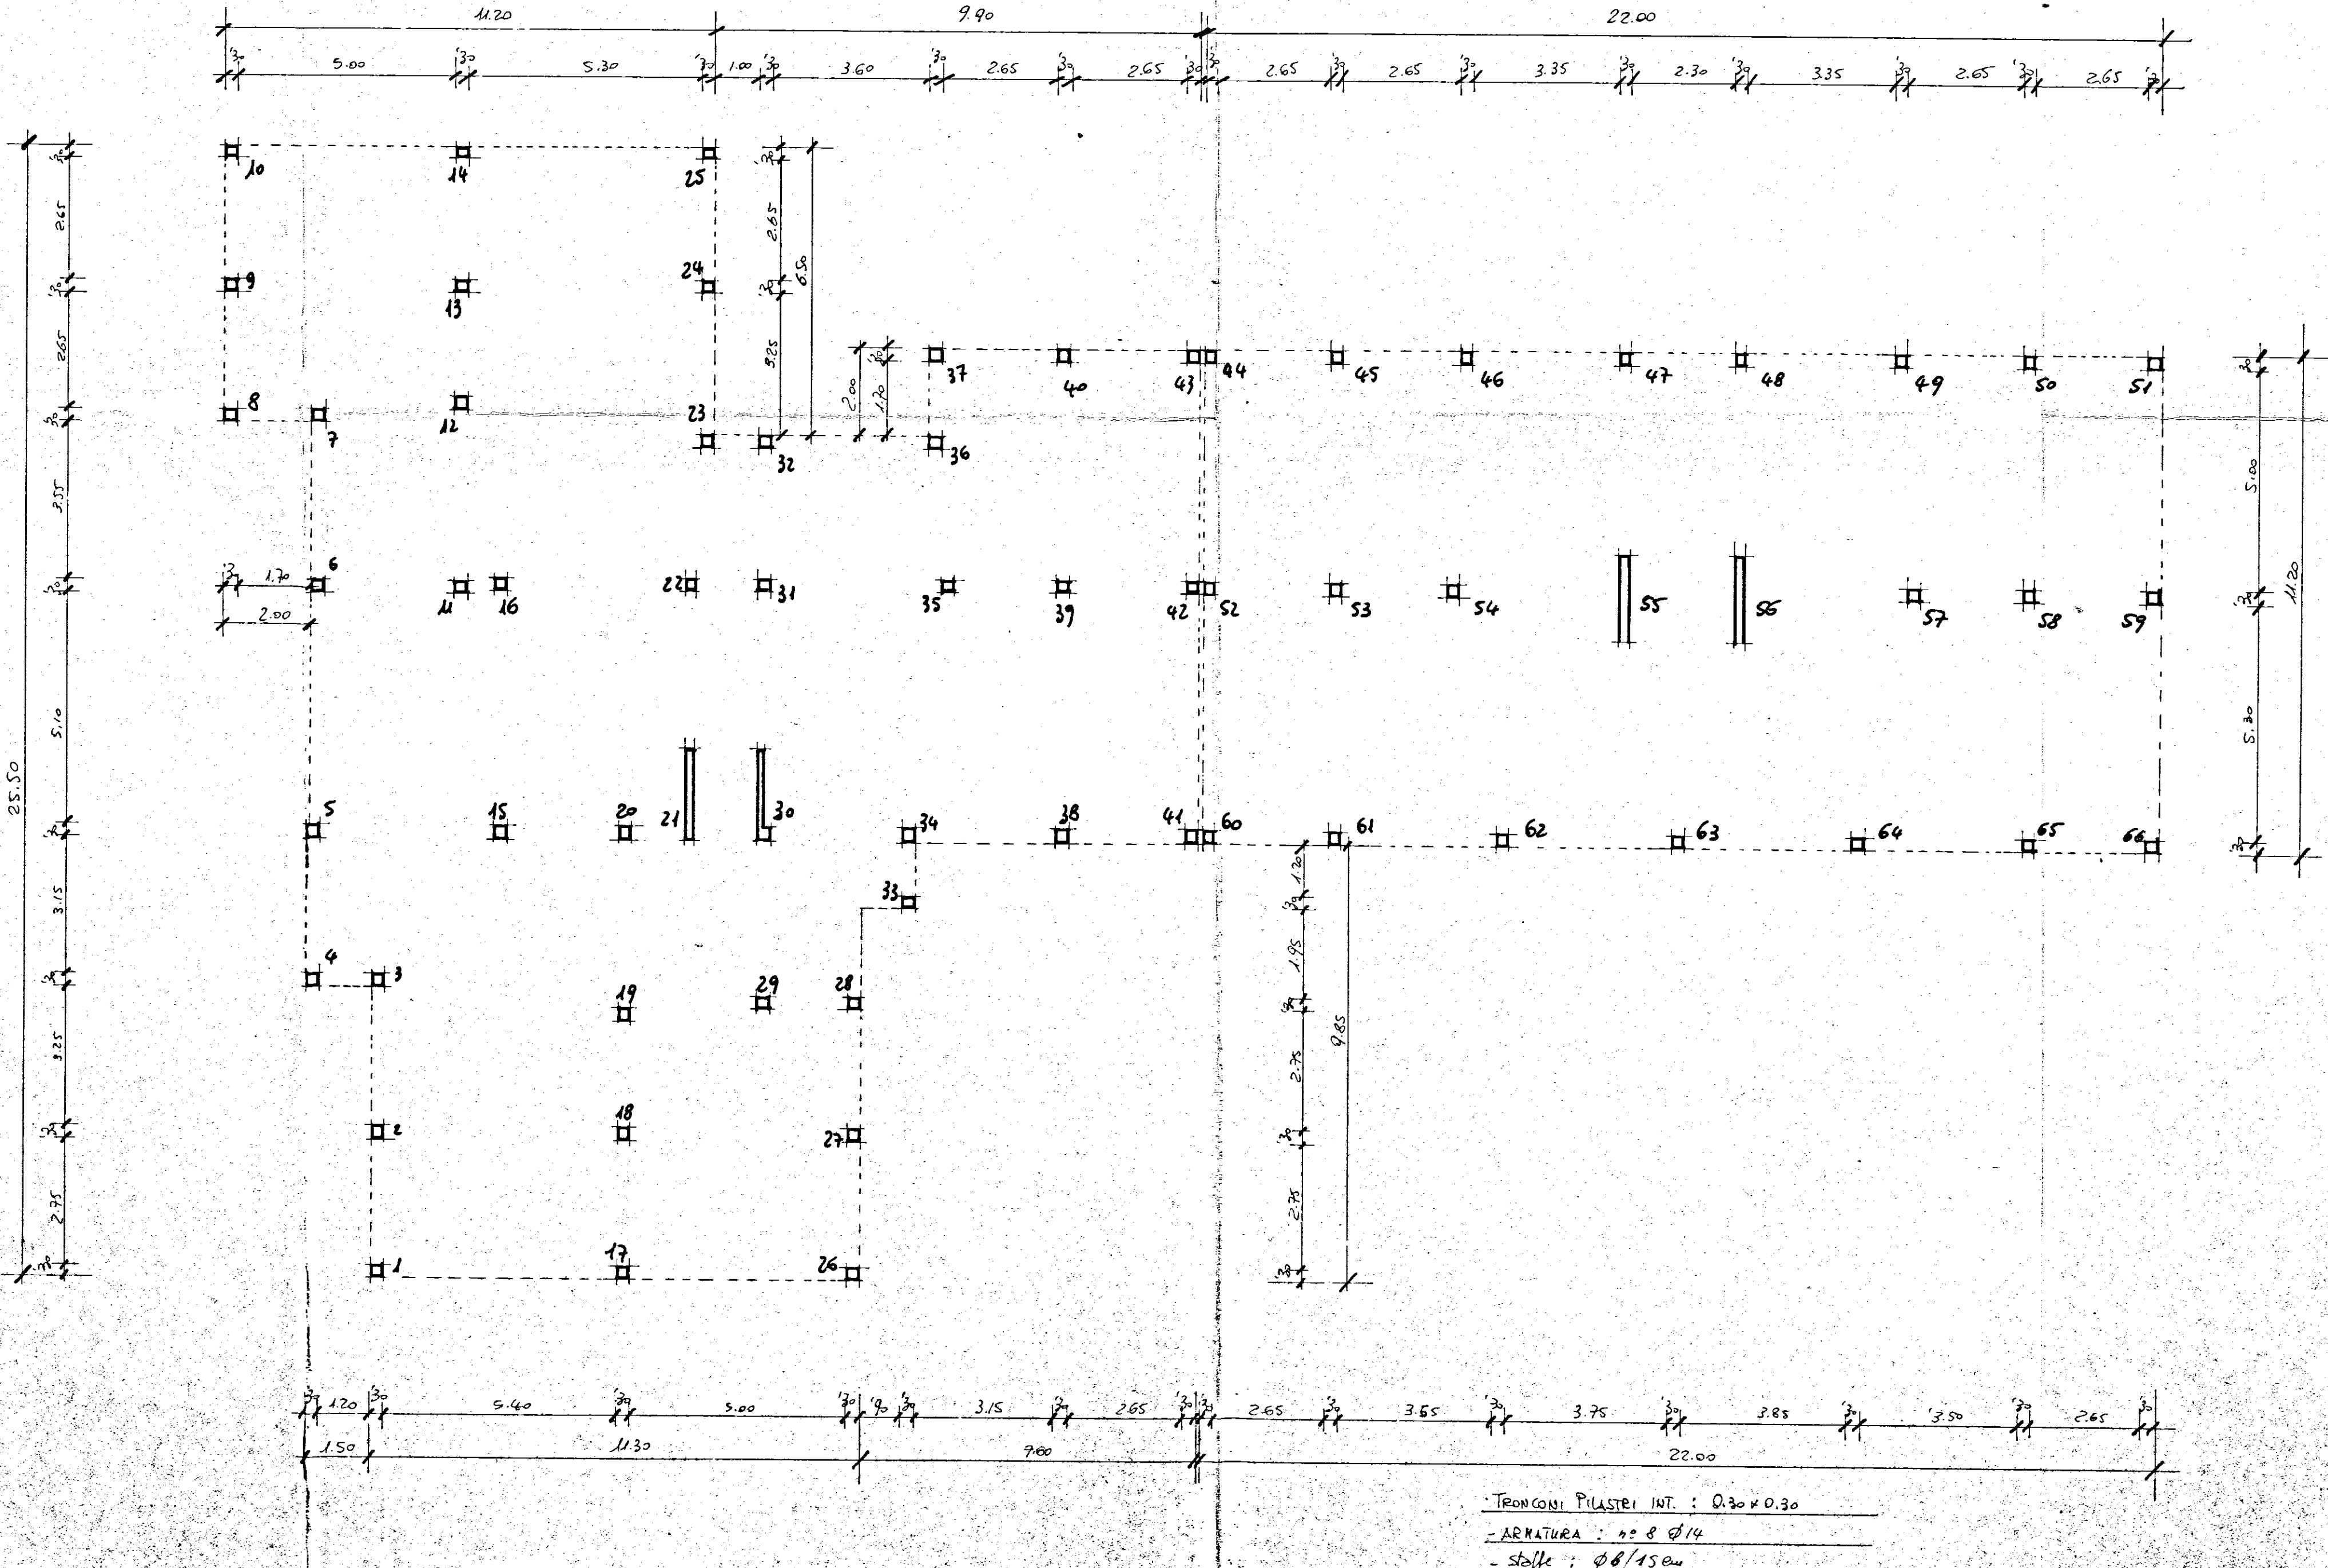

TRONCONI PILASTRI INT. : 0.30 x 0.30
ARNAUTURA : n° 8 Ø14
SCALE : Ø8/15cm