


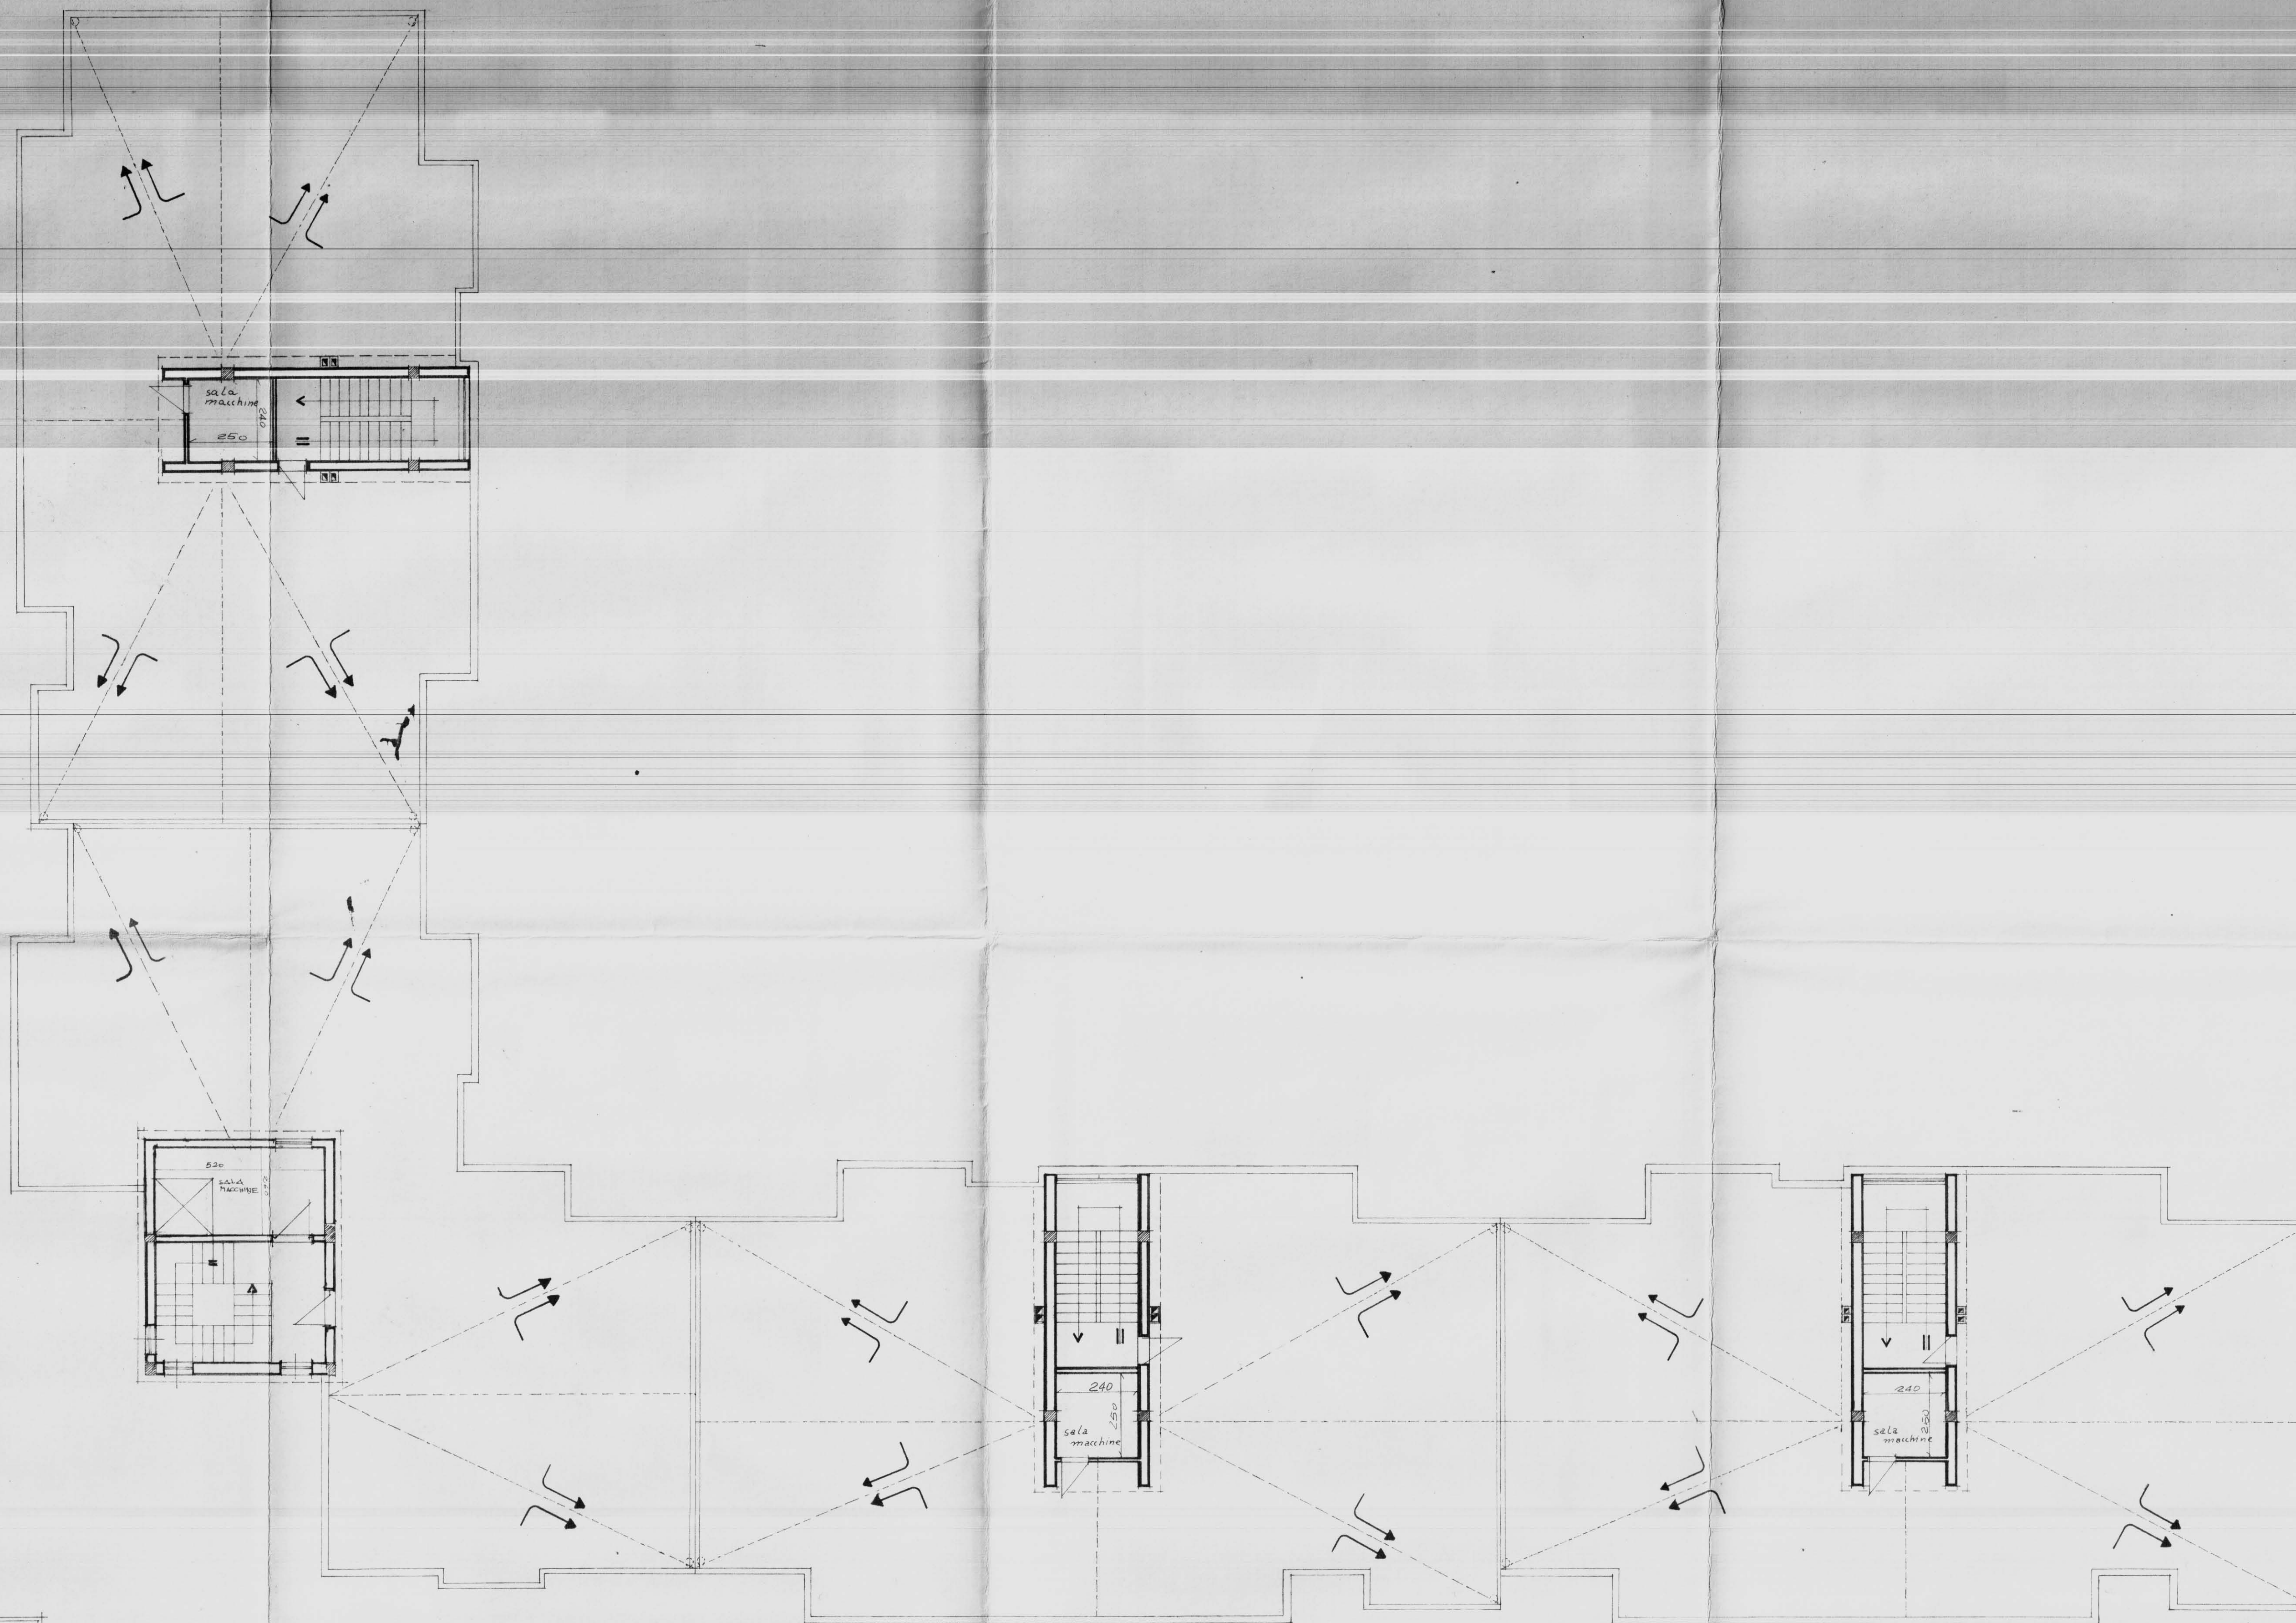


VISTO:
E' copia conforme al progetto per il quale
la Commissione Edilizia, nella seduta del
25/1/71, ha espresso parere favorevole.
Brindisi, il 26/1/71

IL SEGRETARIO GENERALE



[Signature]

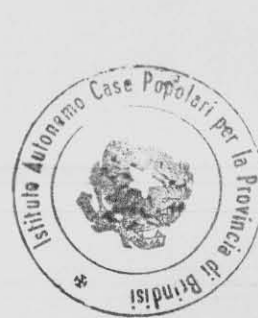

IL DIRETTORE TECNICO
(Dott. Ing. Giovanni Romo)

[Signature]

I.A.C.D.		
BRINDISI		
PROGETTO PER LA COSTRUZIONE DI CASE POPOLARI IN BRINDISI - QUARTIERE "S. ELIA"		
LEGGE 28-3-1968 - n. 422		
PIANTA TERRAZZE (PAL. AD L)	RAPP.	1:100
UFFICIO TECNICO I.A.C.D.		