



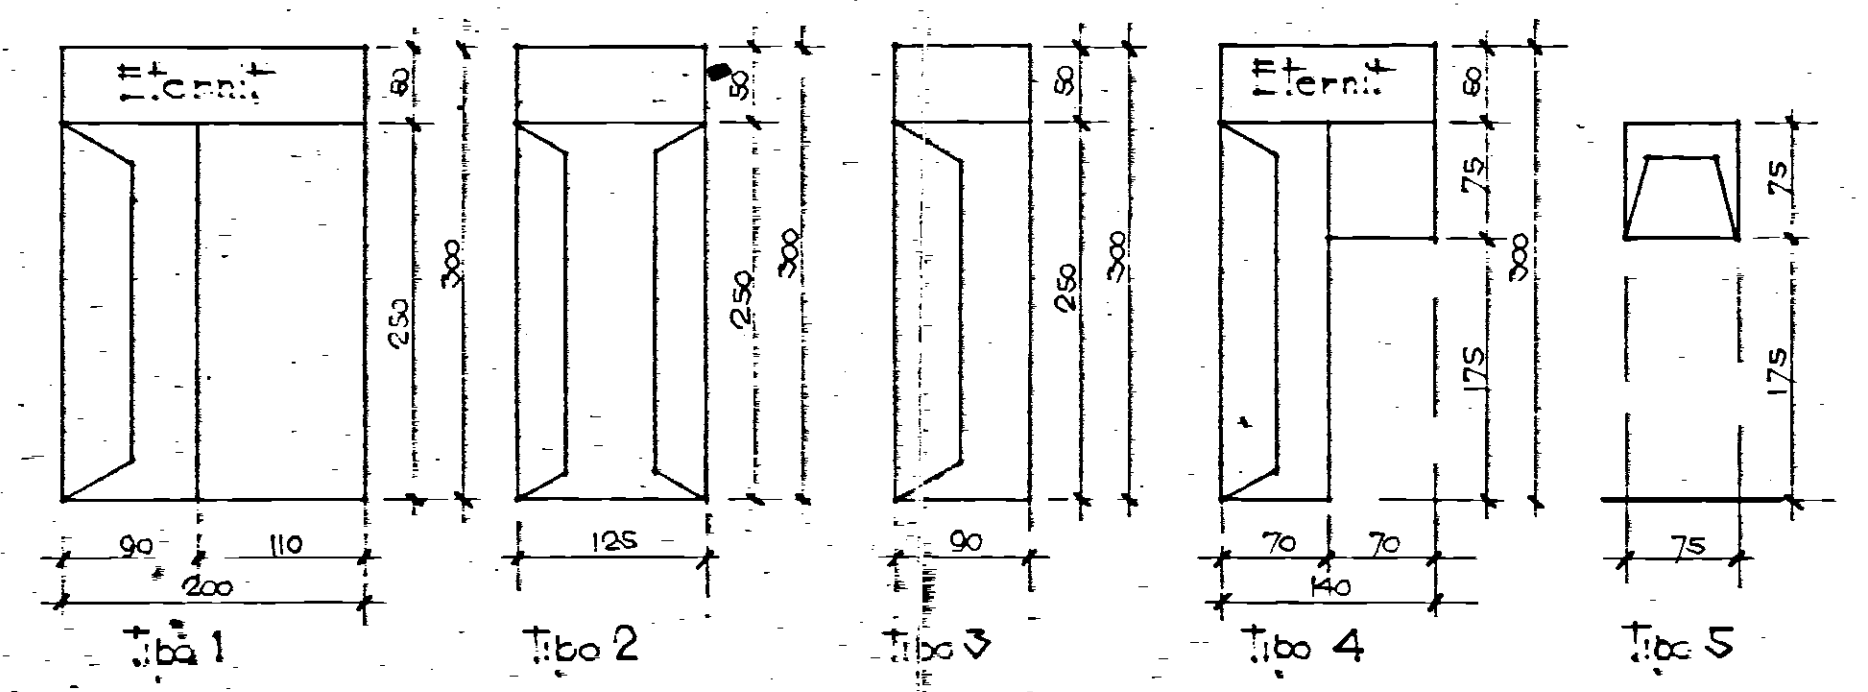

- LEGENDA**
- ⬠ Lancia semplice da 1000
 - ⬠ deviato
 - ⬠ azionatore
 - ⬠ interruttore
 - ⬠ deviatore
 - ⬠ commutatore
 - ⬠ campanello da parete
 - ⬠ presa di corrente
 - ⬠ Contatore generale

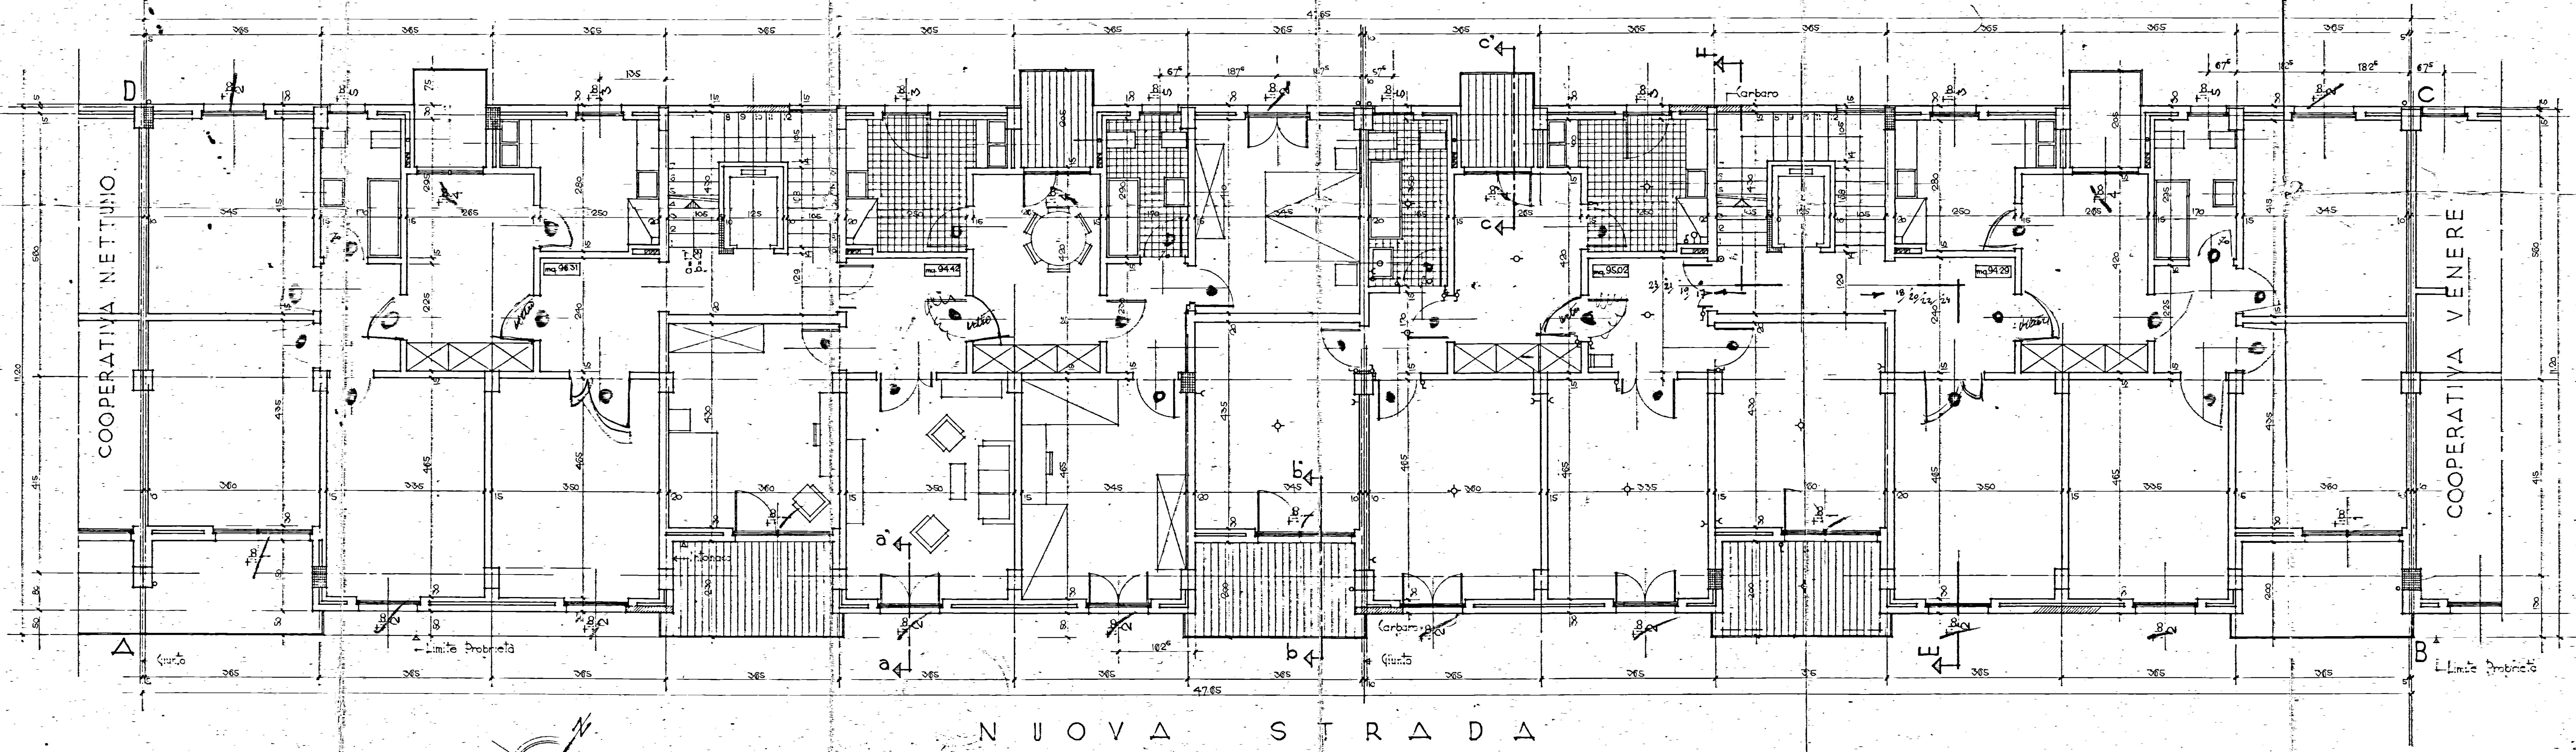

N U O V A S T R A D A

1 - 105
2 - 105
3 - 030
4 - 140
5 - 070
int 090
ing 105

DOMUS
PIANTA PIANO TIPO
ARCH. C. AMMONIO
ING. E. BORRERO
ING. G. BARRAGIA