


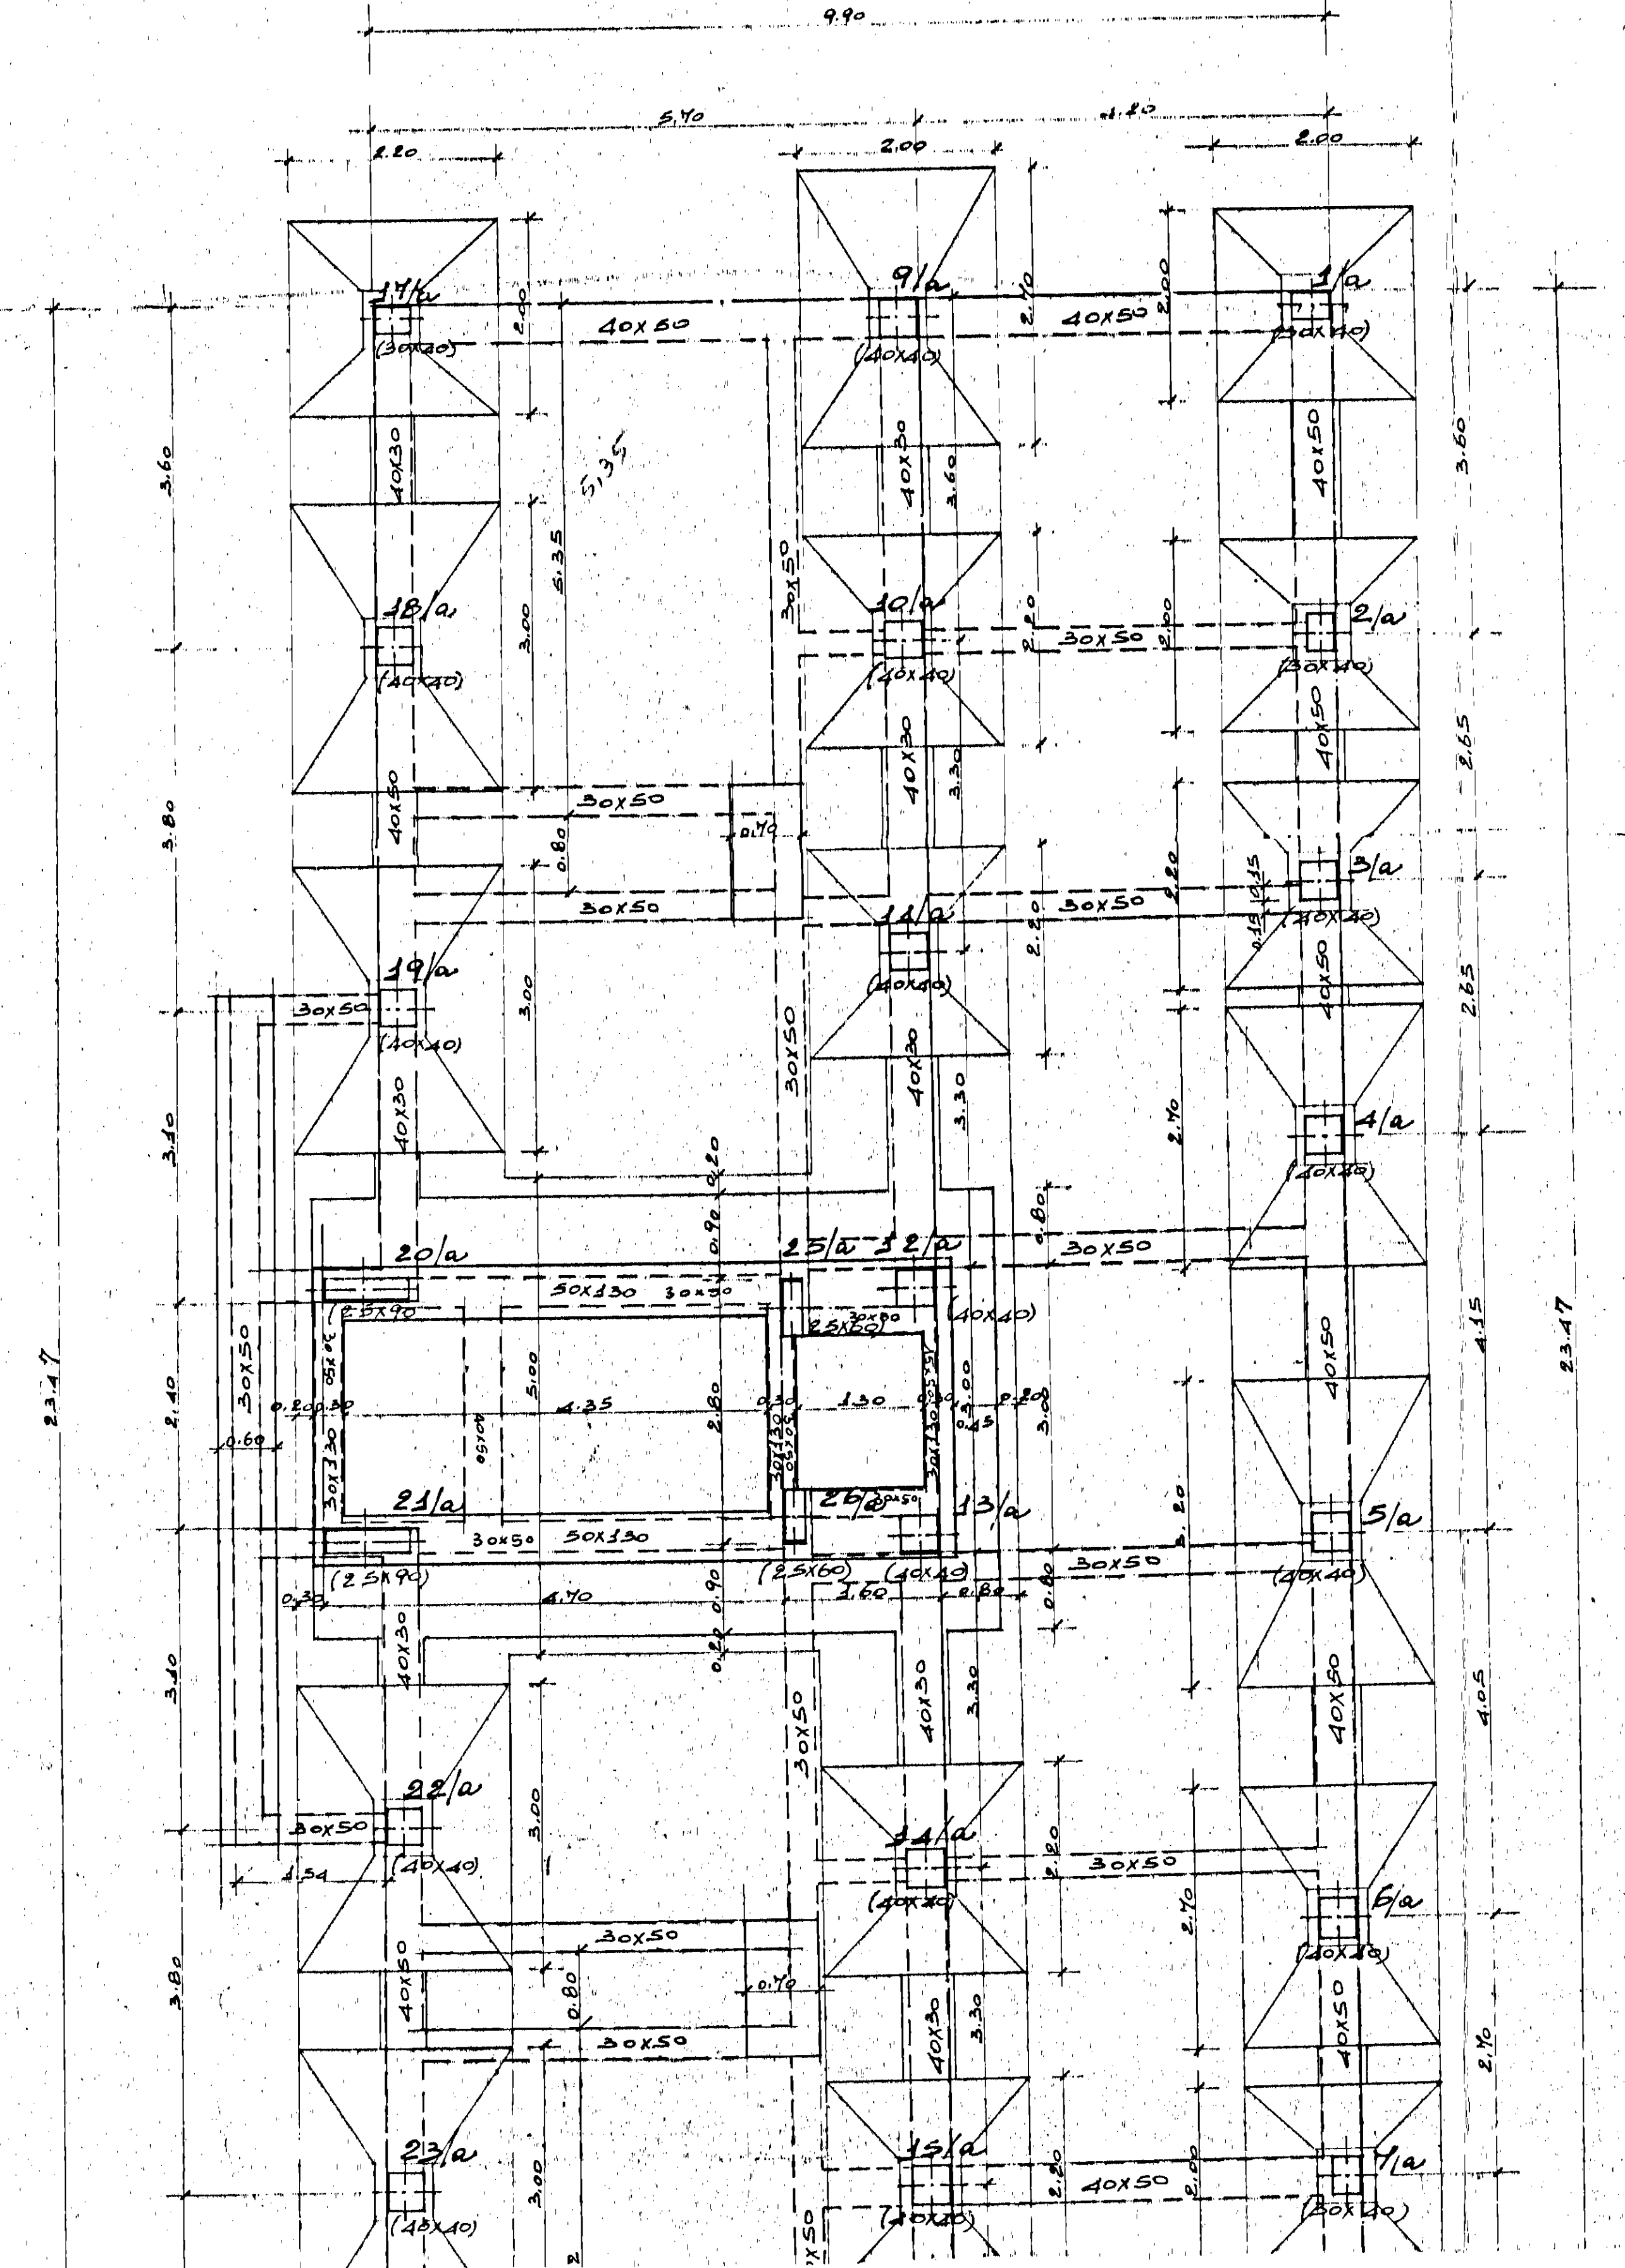


68.72

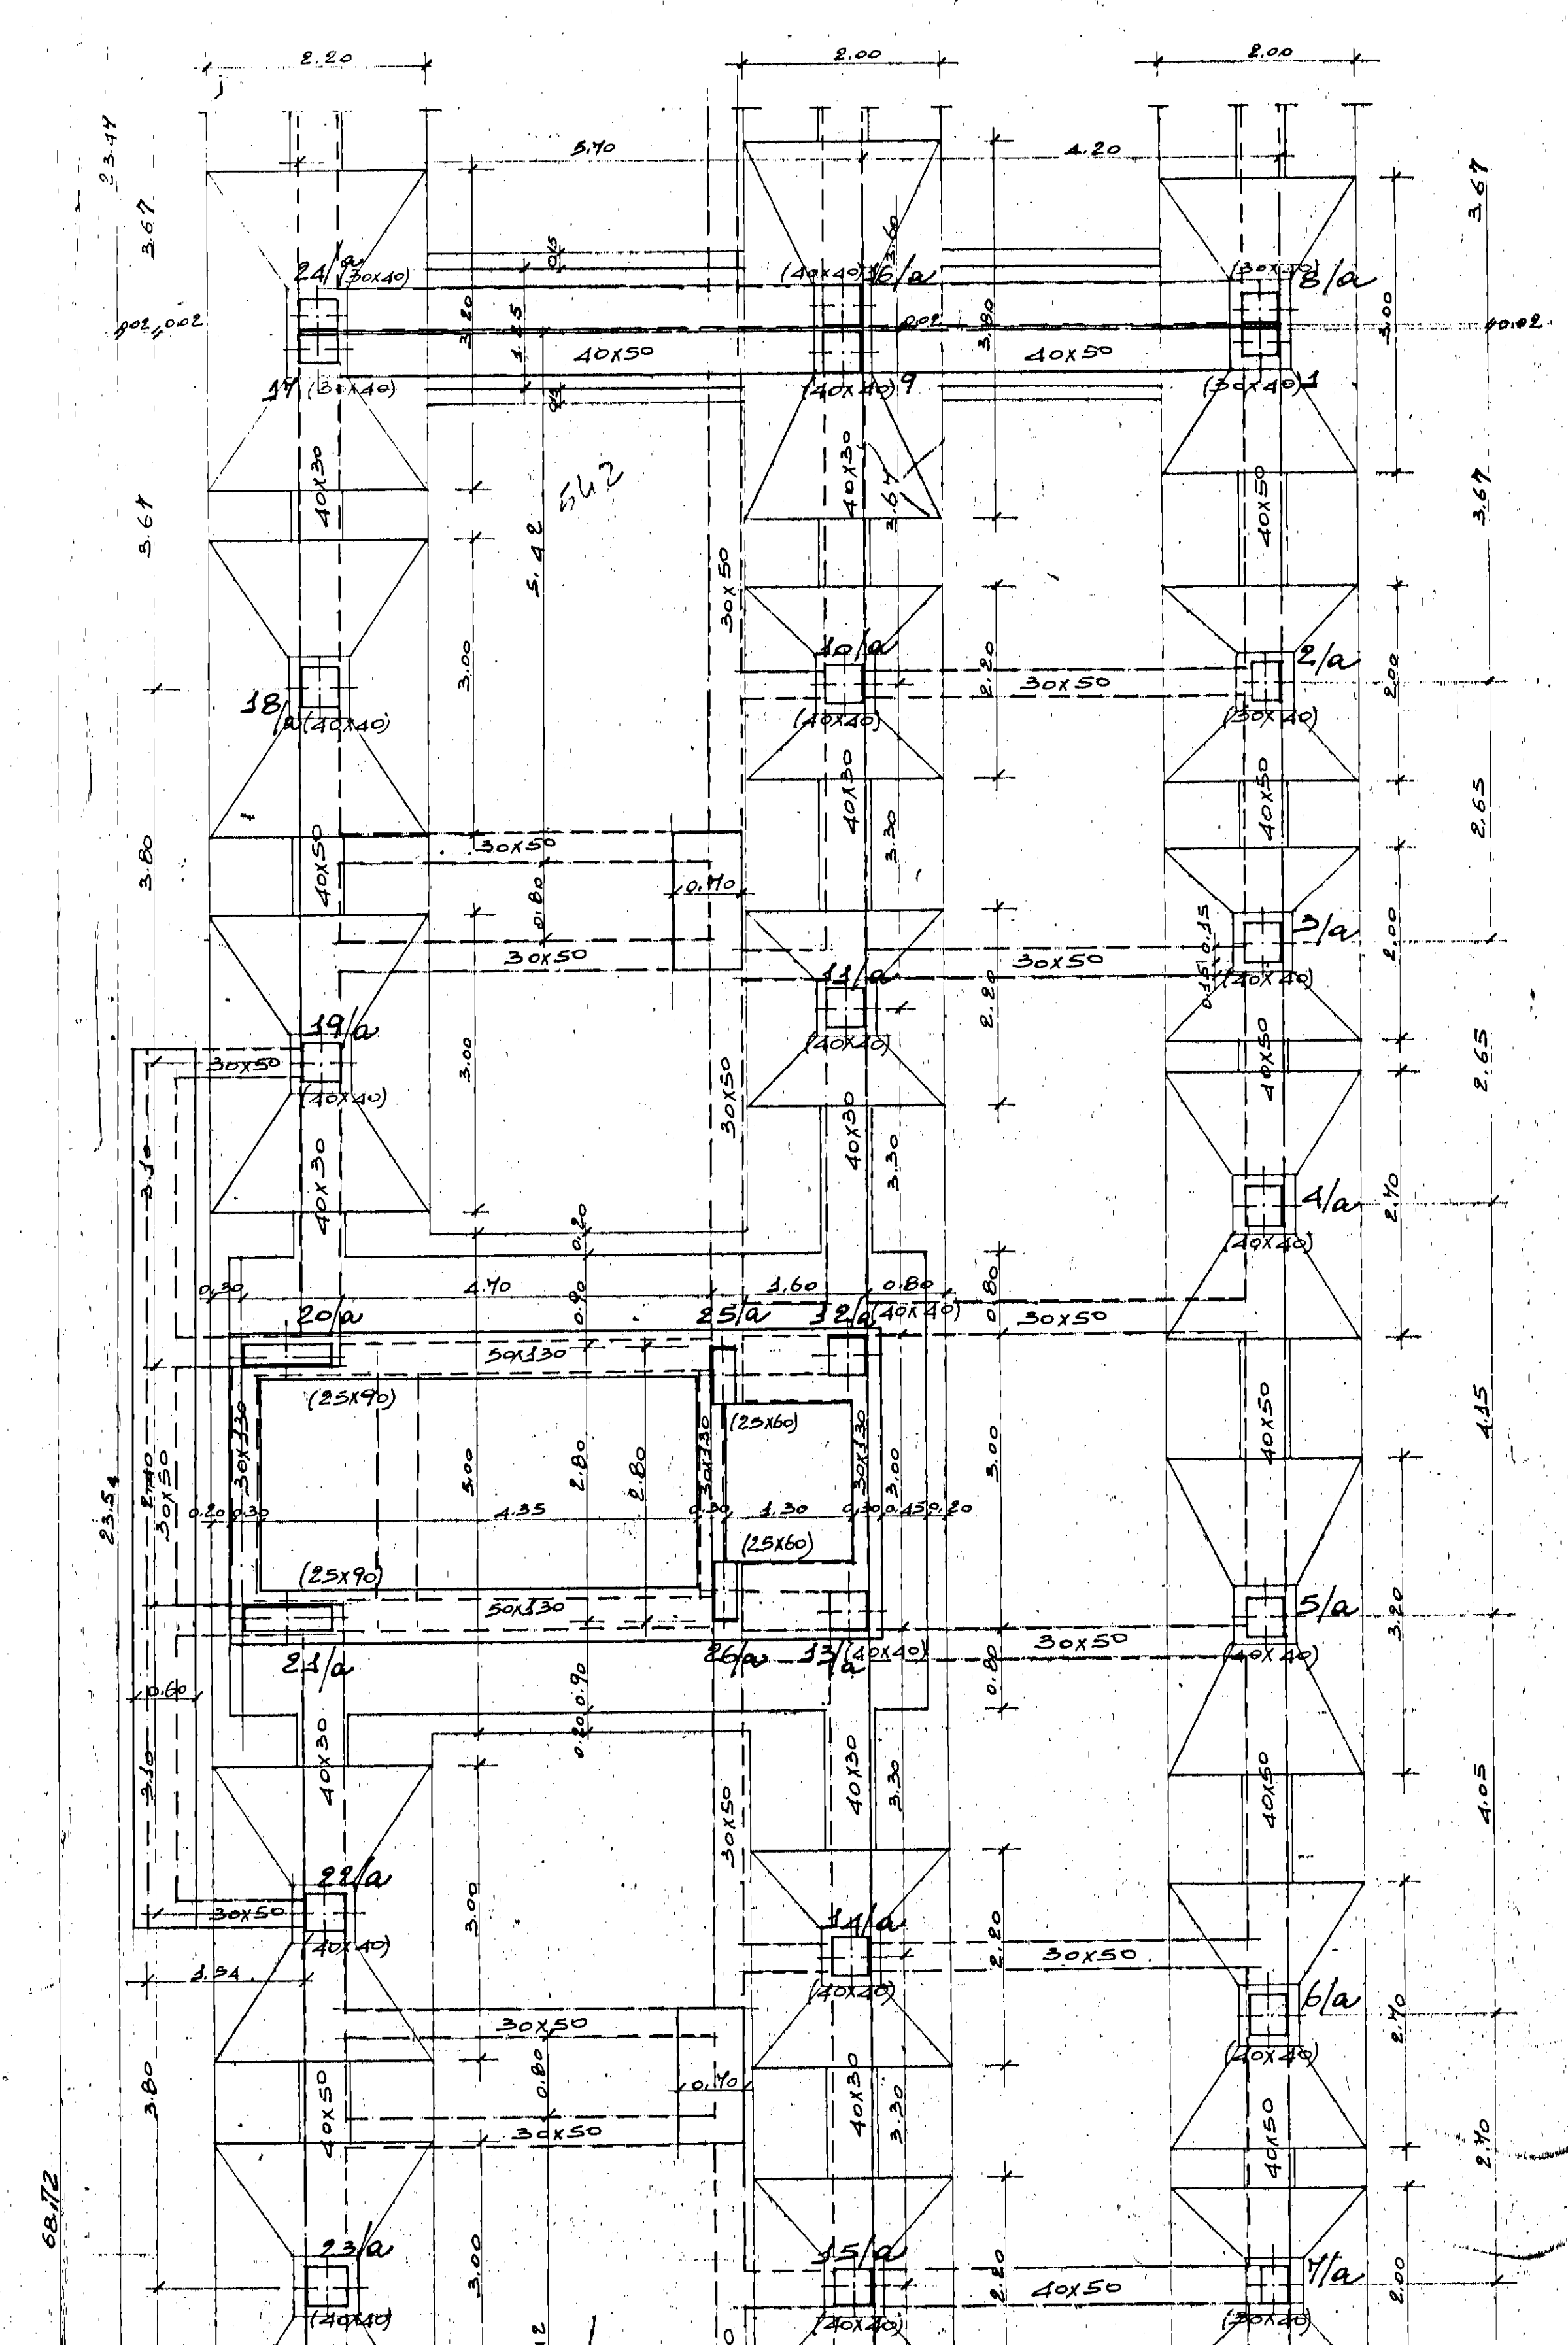

18.12
27.20.25

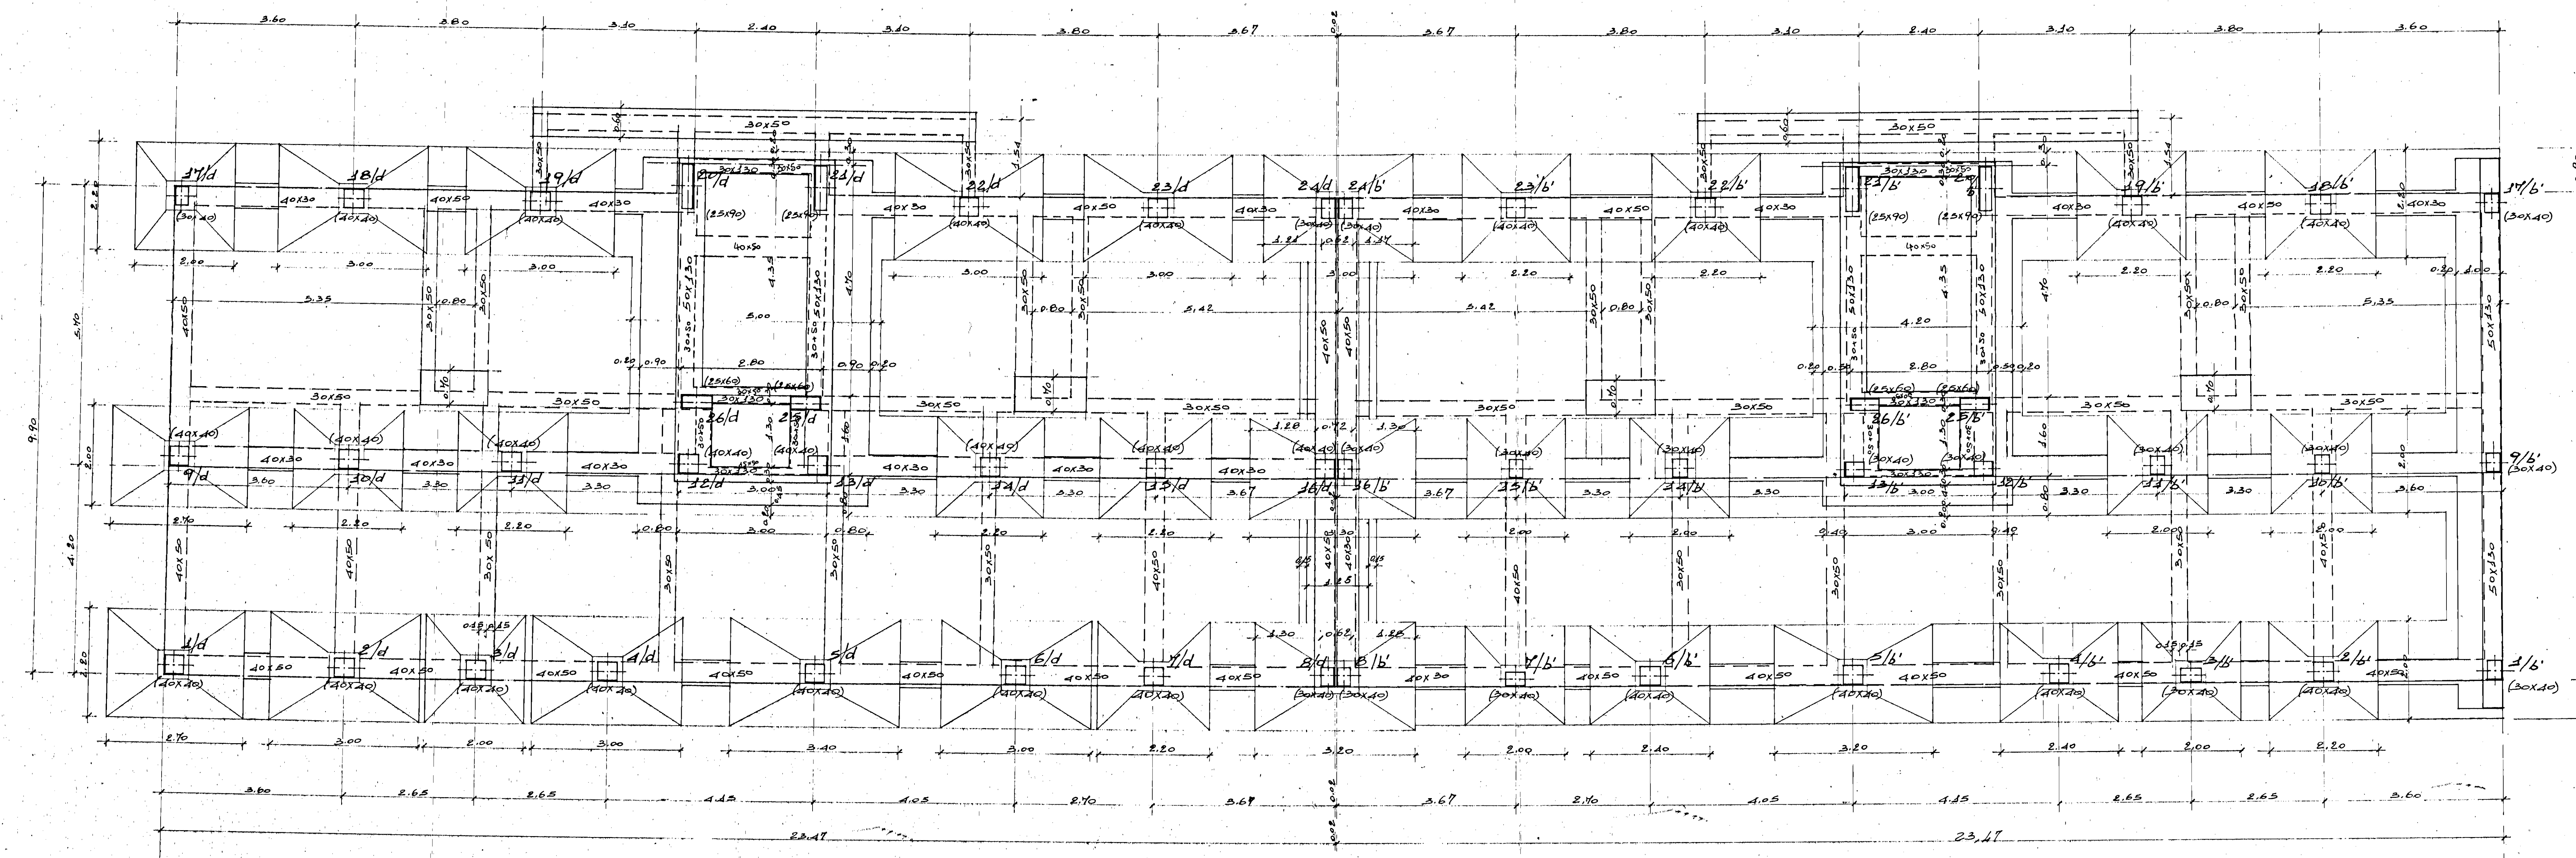

 

— I CORDOLI DI COLLEGAMENTO TRA I PLINTI A QUOTA TERRENO DI POSA FONDAZIONE SONO DI SEZIONE 50 x 30 CON ARMATURA 6/12 ST 8/20

— LE SEZIONI DEI PILASTRI E LE RELATIVE ARMATURE RINVENIENTI DALLA TAVOLA N°1-2 SI RIFERISCONO ALLO SPICCATO DAL PLINTO AI CORDOLI DEL PIANO PORTICATO (Q.+0.10)

— PER LE SEZIONI SUCCESSIVE E RELATIVE ARMATURE VEDI TABELLA PILASTRI

letta 608

S.T.P.I. Studio Tecnico pros. professione ingegneria BRINDISI via Palestra 2 tel. 26836	Redatto dal ing. ALDO MALDARI I.A.G.P. - BRINDISI CASE POPOLARI AL QUARTIERE S. ELIA Impresa: Giovanni TODISCO - Brindisi CARPENTERIA CORDOLI A QUOTA PORTICATO RAPP. 120	Dis. n.2 Data: 9-10-1975 Agg. 268 Foto: Fe. b. 44 copie A 28 controllate Cm. 3.0.1. 425 Calcestruzzo: R28 300
--	---	---

IMPRESA

TODISCO GIOVANNI

VIA PALESTRA 2

72100 BRINDISI

IL DIRETTORE DEI LAVORI