


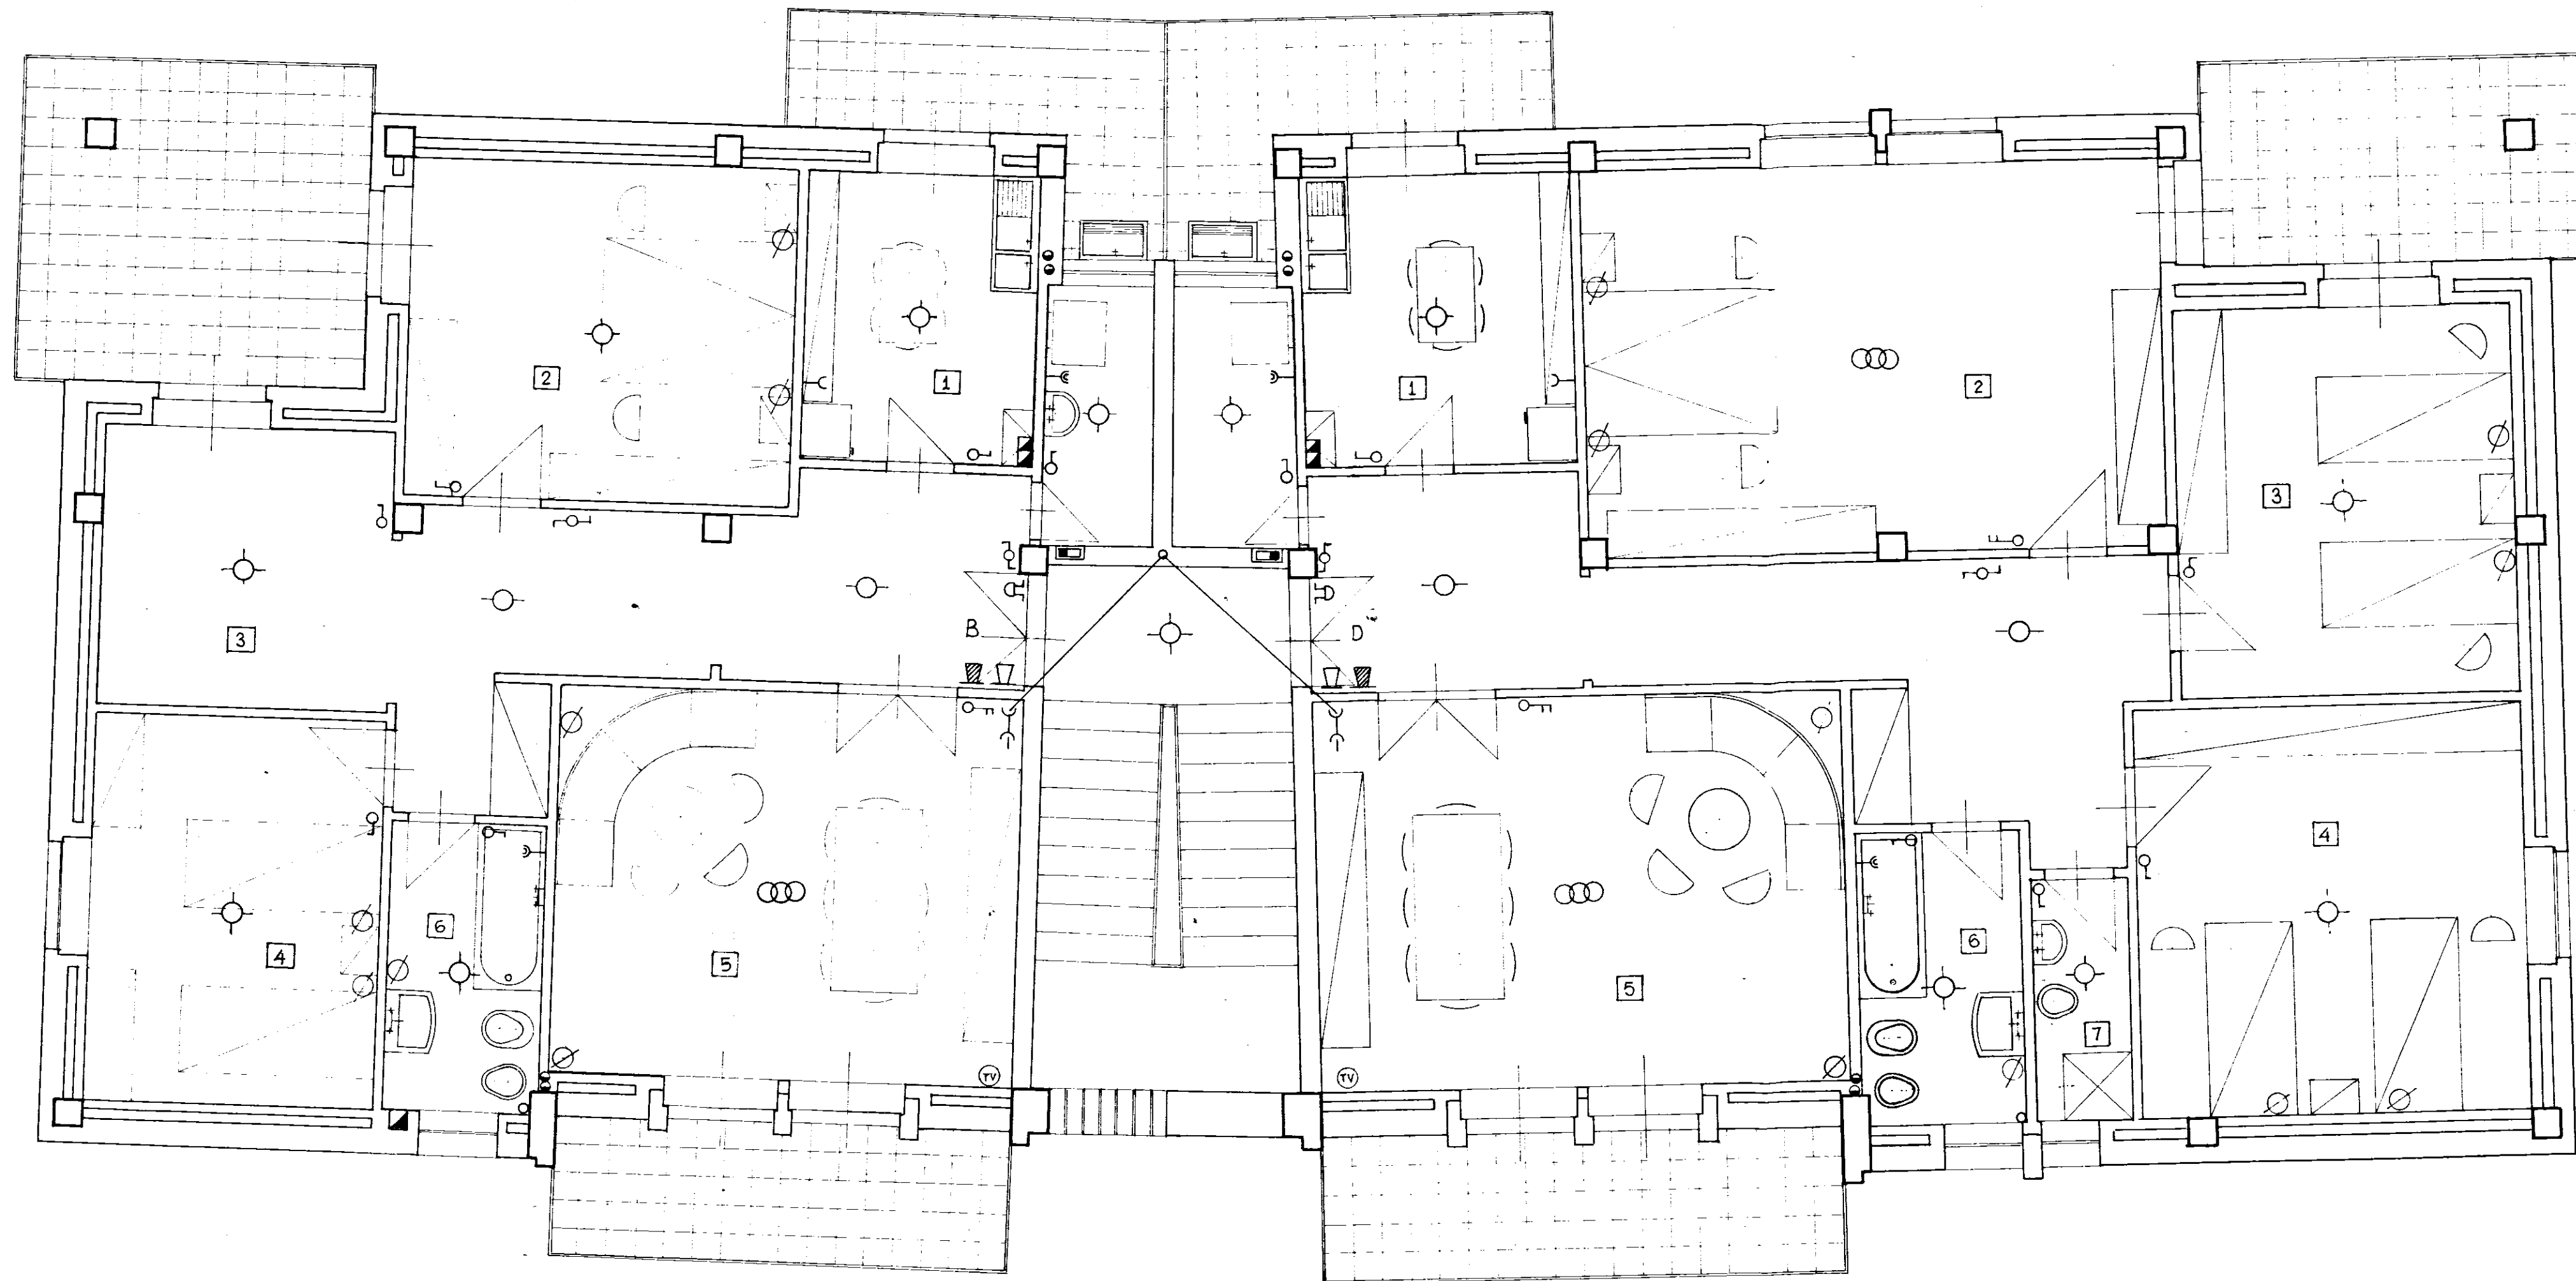

LEGGENDA IMPIANTO ELETTRICO

- Contatore generale
- Lampada semplice
- " deviata
- Gruppo a commutatore
- Suoneria
- Interruttore semplice
- Deviatore
- Commutatore
- Pres. di corrente
- " " " 6 A.
- " " " 12 A.
- " antenna centralizzata
- Telefono esterno a parete
- Citofono

APPARTAMENTO TIPO B

1	Cucina	mq. 7,20
2	Camera letto	" 14,00
3	Pluriuso	" 9,00
4	Camera letto	" 12,00
5	Pranzo-soggiorno	" 19,20
6	Bagno	" 4,80
	Ingr., disimp. ed increm.	" 17,80
	Totale	mq. 84,00

APPARTAMENTO TIPO D

1	Cucina	mq. 8,96
2	Camera letto	" 25,20
3	" "	" 15,05
4	" "	" 16,80
5	Pranzo-soggiorno	" 22,00
6	Bagno	" 5,10
7	W. c.	" 2,50
	Ingr., disimp. ed increm.	" 21,99
	Totale	mq. 117,60

COOPERATIVA EDILIZIA "LA CASA."		FINANZIAMENTO GesCal/ (Legge 14-2-1963 n° 60)		STAZIONE APPALTANTE Cooperativa "LA CASA."	
PALAZZINA CON N° 6 ALLOGGI (TIPO B-D) ECONOMICI IN FASANO.				data:	ogg.
				ogg.	ogg.
PIANTA PIANO TIPO - Rapp. 1:50				Archivio:	
Dott. Ing. GIOVANNI VALENTINI FASANO	PROGETTO	•	ing. Valentin.	Approvazioni	
Dott. Ing. AUGUSTO ROMITA BARI	CALCOLO STRUTTURA IN CA			C.E.C. 10.10.1965	
Dott. Ing. GIOVANNI SABATINO CISTERNINO	IMPIANTI			Controllo disegni:	
Dott. Ing. GIOVANNI VALENTINI FASANO	DIRETTORE DEI LAVORI		ing. Valentin.	Visto:	