


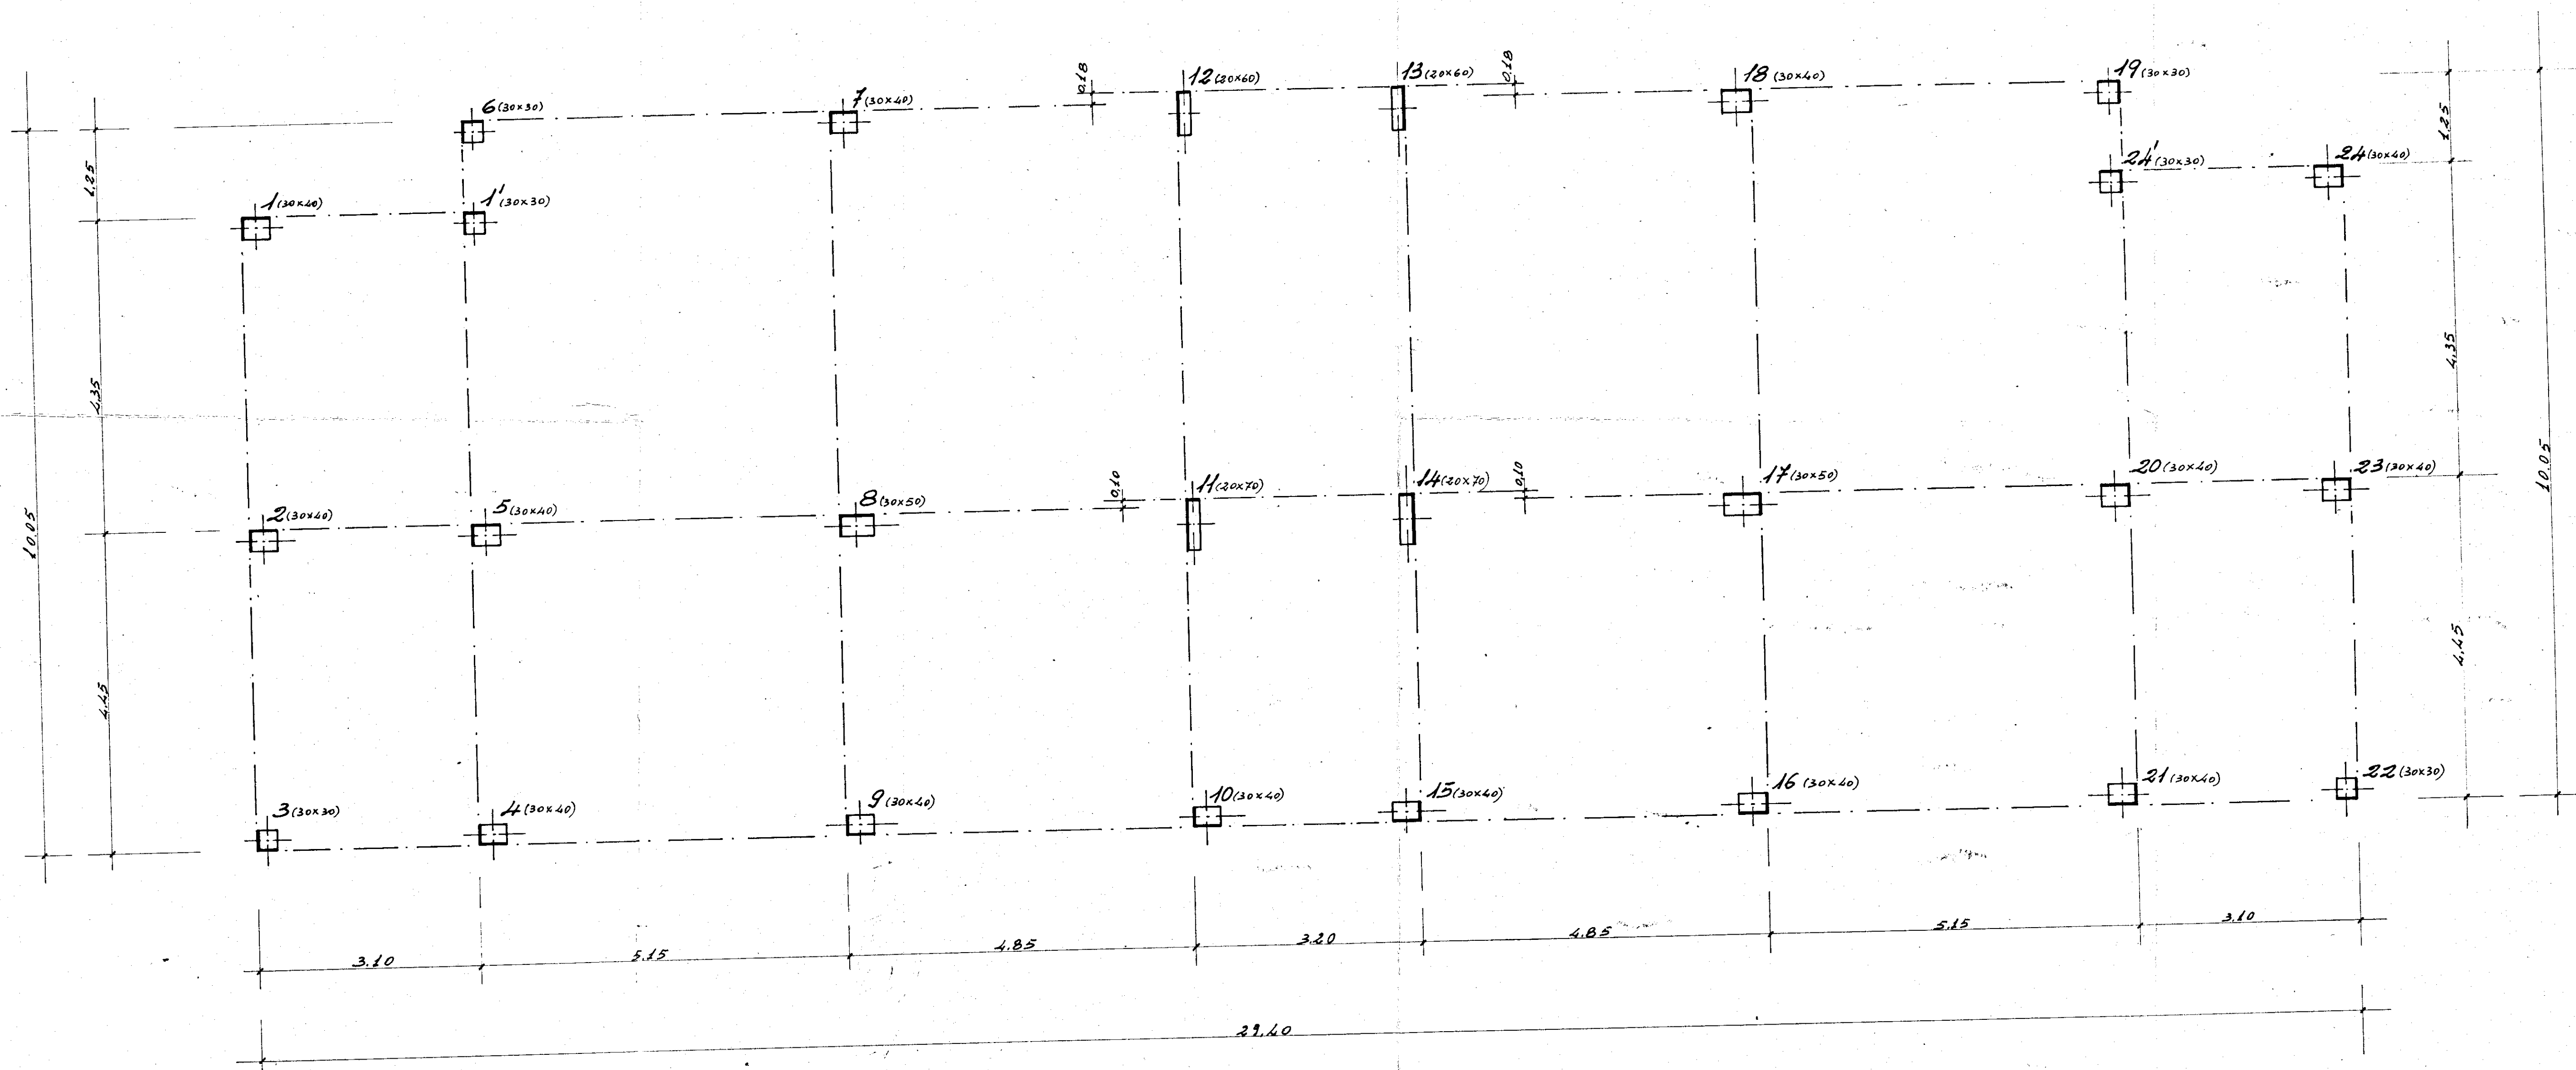

19 LUG. 1971

MOD. 2
Cogn. RENATO MARIANO
Via S. Antonio 23 Brindisi, 72
BRINDISI

IL DIRETTORE DEI LAVORI

S.T.P.I.	Redatto Ing. A. MALDARI	717/1
Studio tec. prof. ingegneria	GESTIONE CASE LAVORATORI	Data 15- Agg.
BRINDISI	COSTRUZIONE CASE PER LAVORATORI IN FASANO (BR)	Ferro Ag.
Via Palestro 42 tel. 25835	Impresa geom. RENATO MARIANO - Brindisi	Rapp. 1:50 Com. 3q.
	PIANTA FILI FISSI E ALLINEAMENTI B 1	