
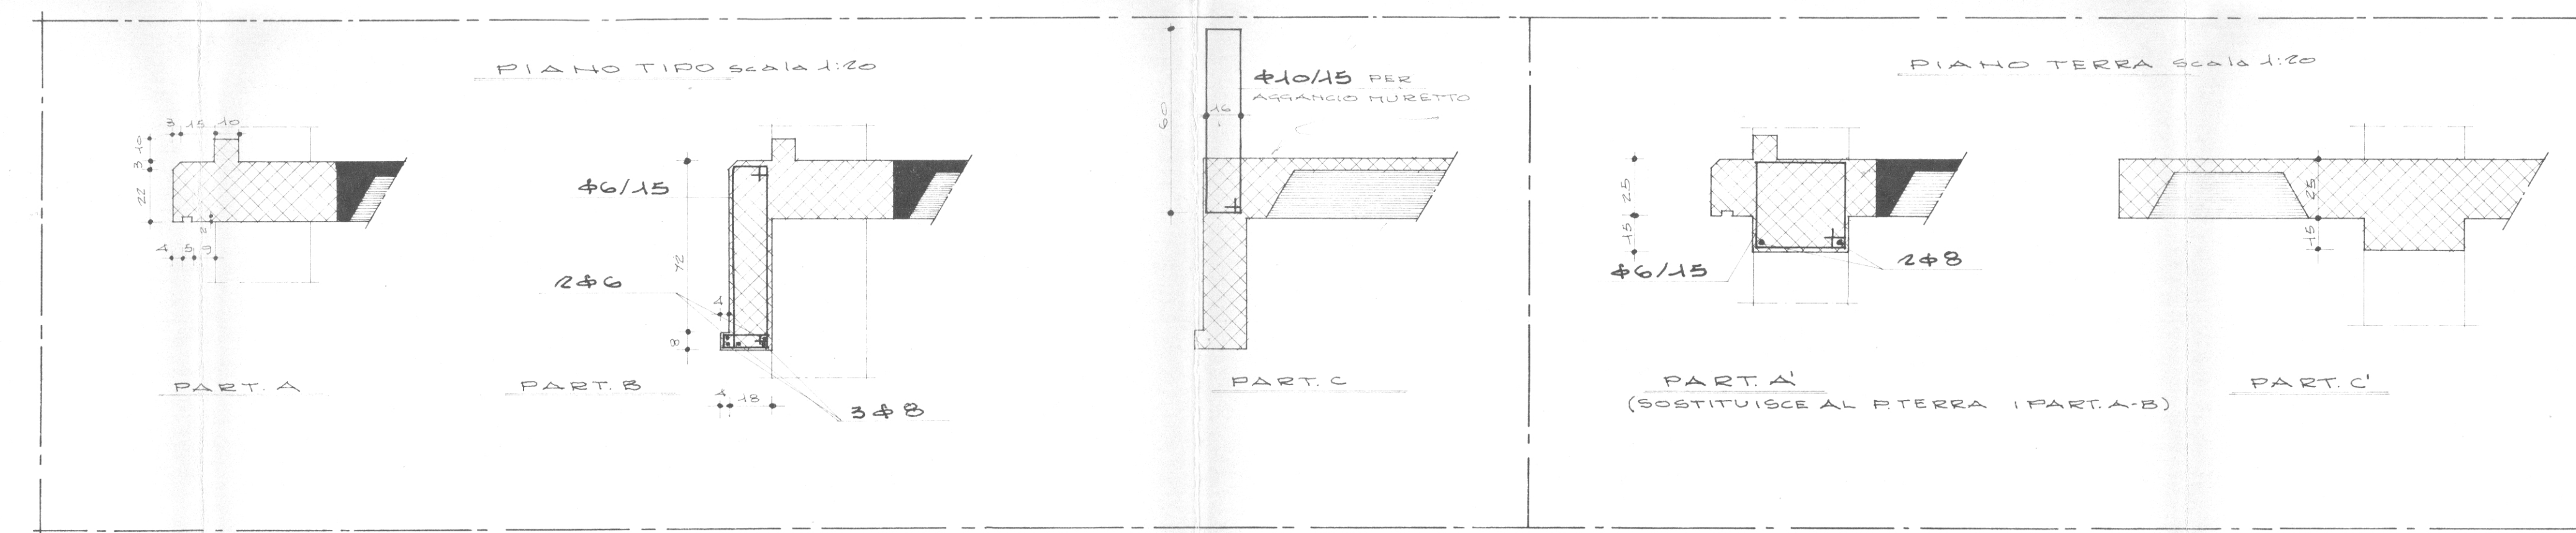


APPROVATO

DAL CONSIGLIO DI AMMINISTRAZIONE
 DELL'ISTITUTO "G. GALILEI" DI BRINDISI
 IL 29 GIUGNO 1971
 AMMINISTRATORE N. VIVARELLI
 PRESIDENTE

GESTIONE CASE LAVORATORI LEGGE 14/2/63 N° 60		INTERVENTO N° 1211 3° TRIENNIO		I.A.C.P.	
QUARTIERE "S. ELIA" BRINDISI		data 2.1-5-71		N° 57	
Progetto delle strutture		agg.		agg.	
EDIFICIO B2 CARPENTERIA PIANO TIPO		rapp. 1:50			
Dott. Arch. E. NESPEGA	Edilizia				
Dott. Ing. A. CORRADO	Edilizia				
Dott. Ing. F. CARADORINI	Proge. Costi				
Dott. Ing. M. BOLOGNESE	Strutture Calc.				
Dott. Ing. N. VIVARELLI	Imp. Tecnici				

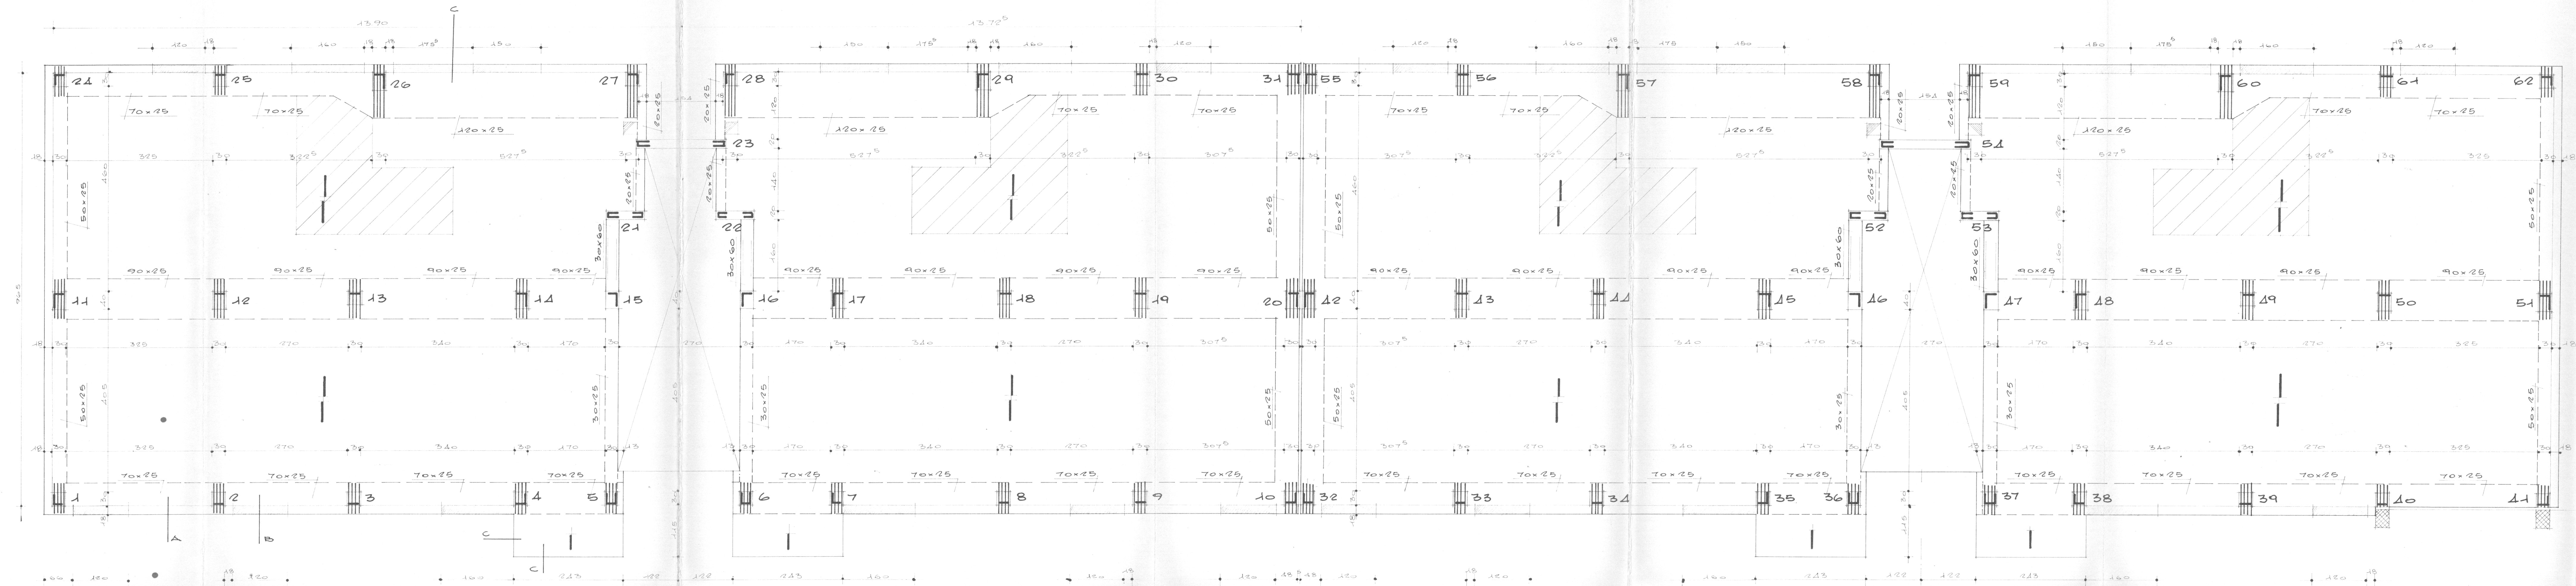

SOLAIO H=25"
 CESTELLI A ROLLA 4x18
 ZONA RIBASSATA H=18"
 CANNA SMONTABILE

CALCESTRUZZO CLASSE R 250
 ACCIAIO A9 42-50