CASE POPOLARI IN BRINDISI - 21° LOTTO - PAL. E

SCALA 1:100

PIANTA PIANO TERZO

h = 3,10
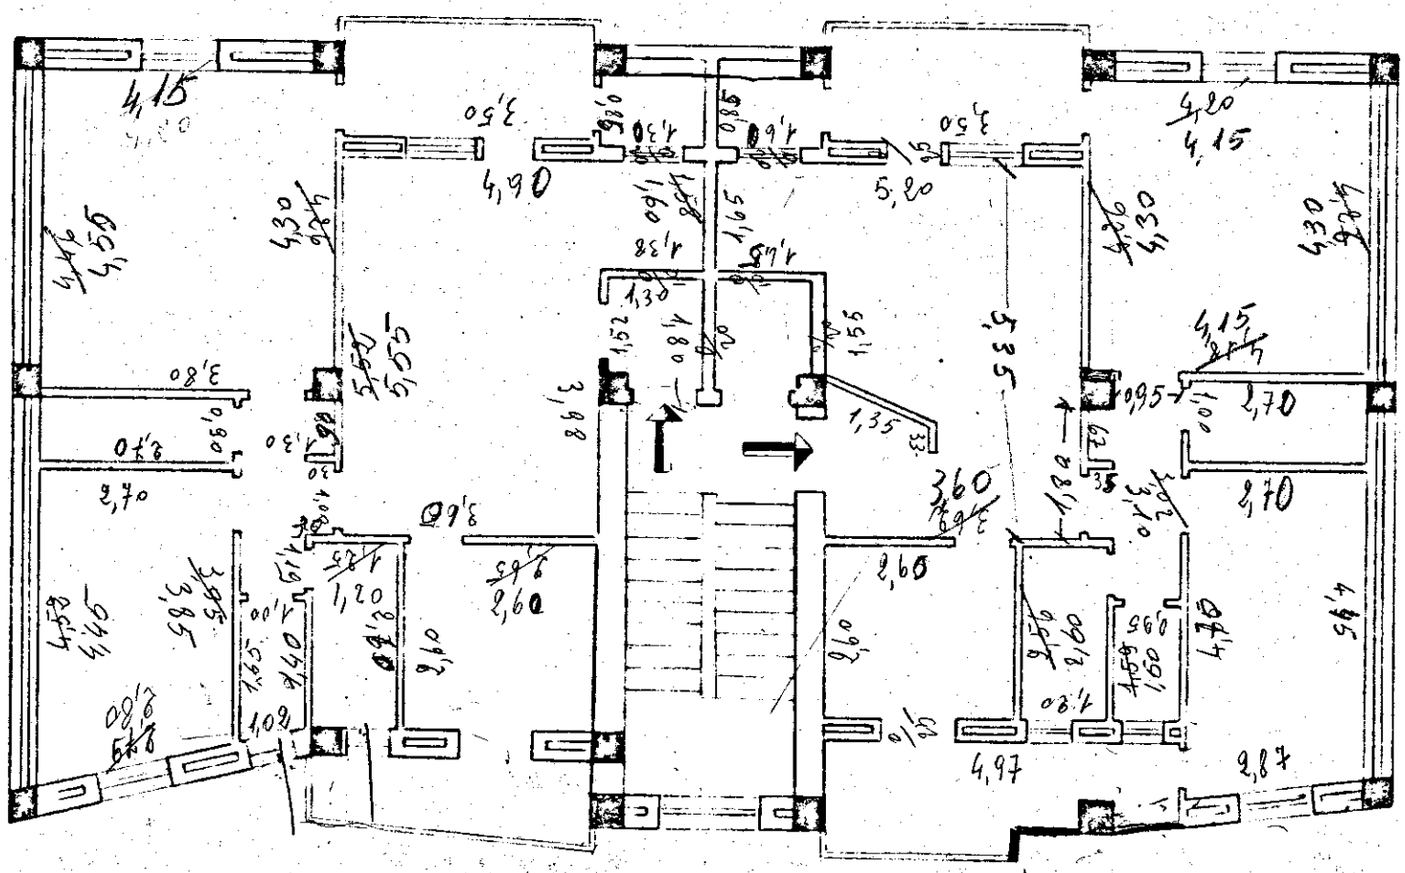
Interassi h = 3,05