


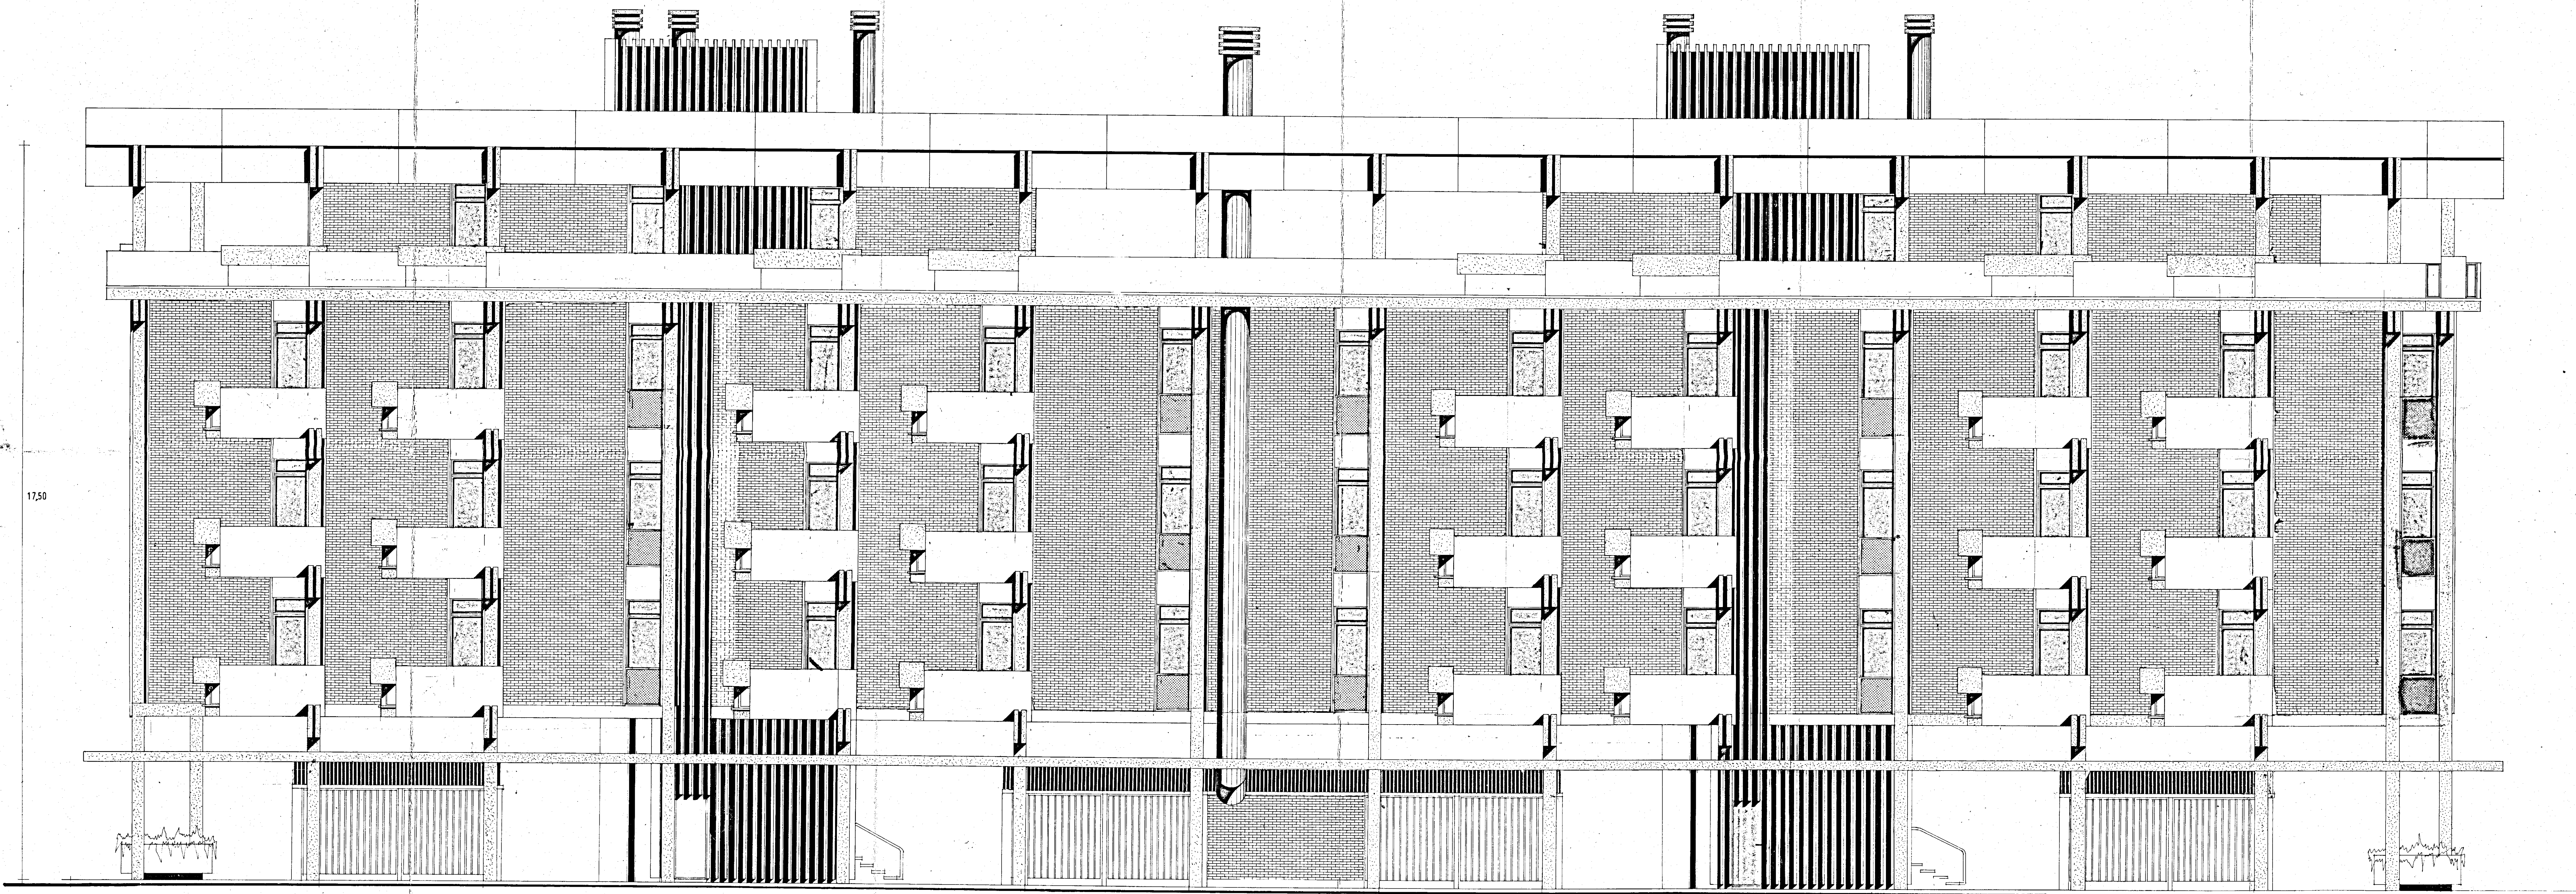

17,50

RETROSPETTIVO RAPP. 1:50

GESTIONE CASE LAVORATORI (legge 14-2-63 n.60) VA RIANTE	11	STAZ. APR I.A.C.R. Brindisi
progetto esecutivo dell'edificio di case per lavoratori in Brindisi quartiere com- menda ovest		RETROSPETTIVO RAPP. 1:50
progettista : dott. arch. concetto santuccio collaboratore : dott. arch. ferdinando d'agostino		data : 30-10-969