



Sezione Cassa Laterale		INTERVENTO n° 82		Stazione Appartiene	
LEGE 14/7/65 n° 60				I.A.C.P.	
QUARTIERE C.E.P. - RIONE PARADISO - EDILIZIA SOVVENZIONATA		5326		4	
PALAZZINA B AREA B		Schema di distribuzione			
IMPIANTO TERMICO Schema centrale		INCHIO			
ING. M. VIVARELLI SCARACIA	EDILIZIA	DATA			
ING. M. VIVARELLI SCARACIA	IMPIANTI	NOTE			
ING. G. CALABRO	STRUTTURE				
ING. A. MILANO	PROGETTAZIONE				
DIREZIONE LAVORI	I.A.C.P.	CONTROLLI			

 

N.B. Le valvole non contrassegnate si intenderanno da 3/4"

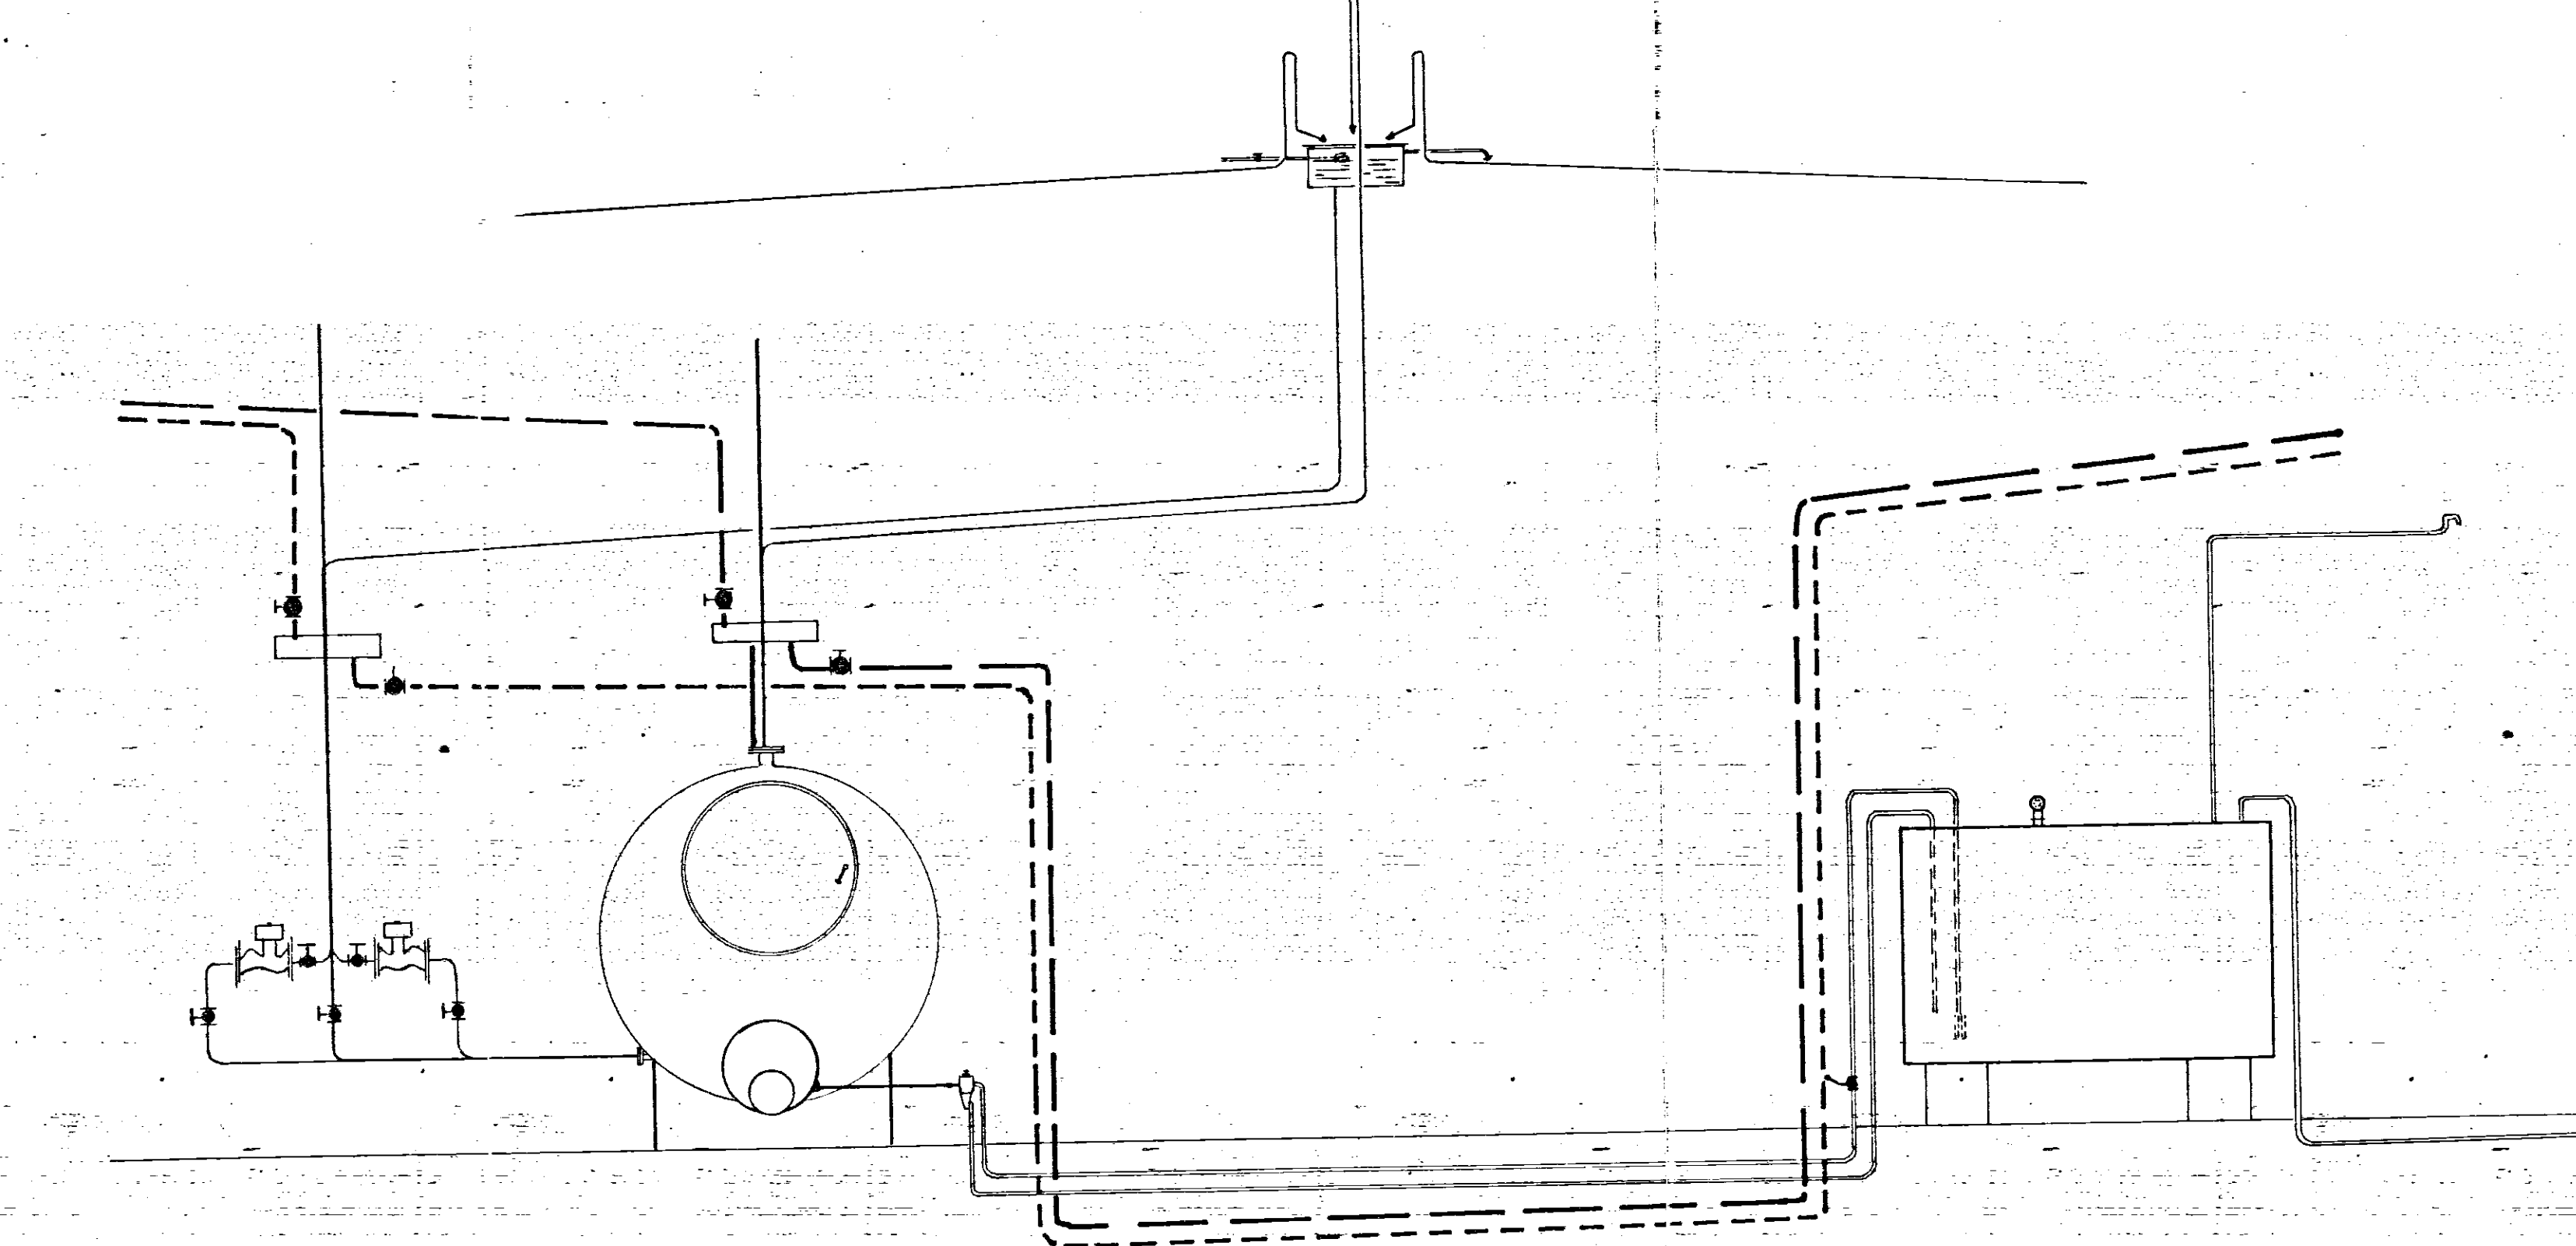

SCHEMA CENTRALE TERMICA