

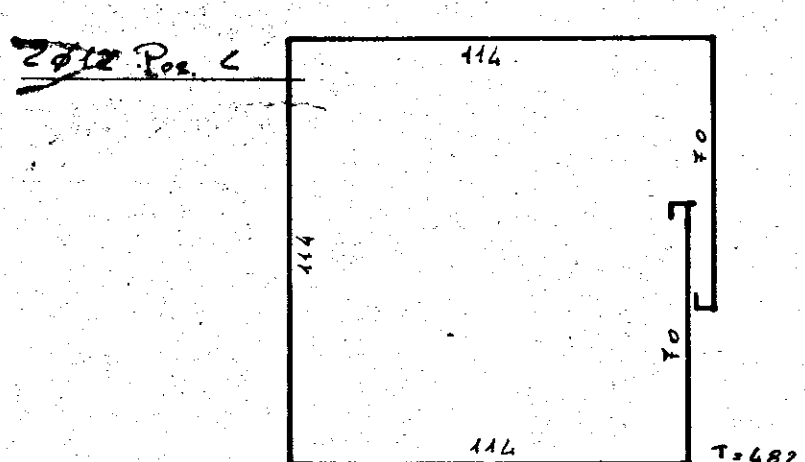
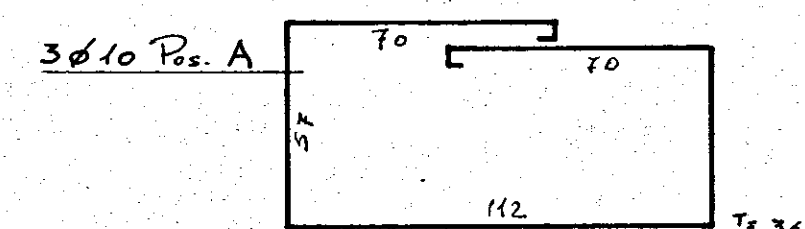
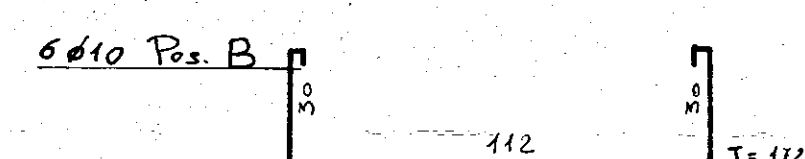
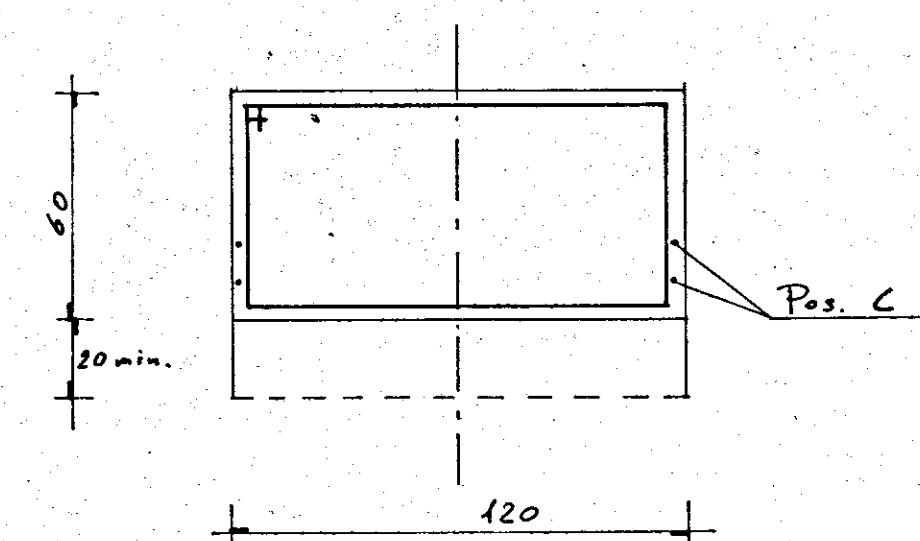
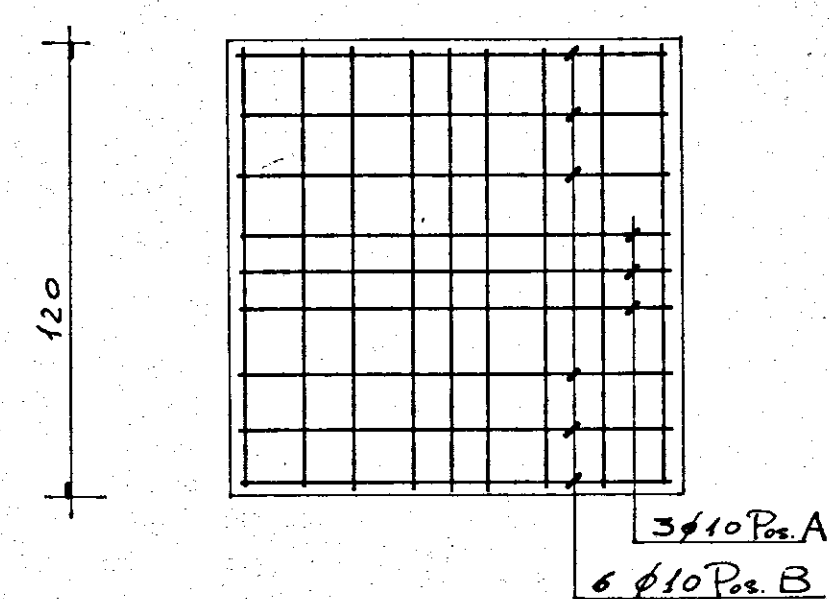
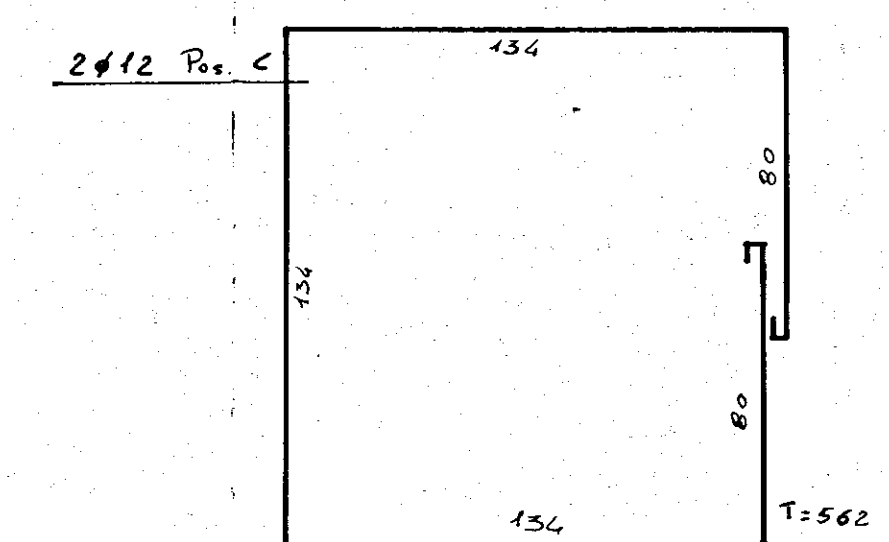
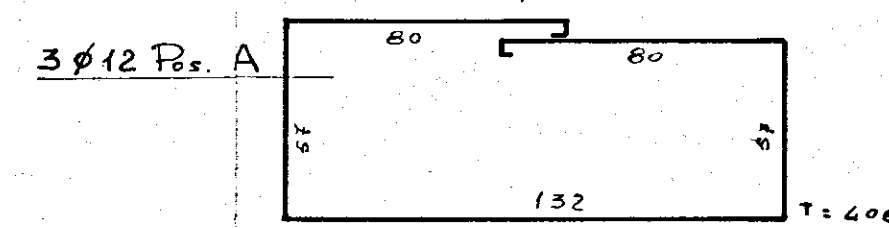







PLINTO A

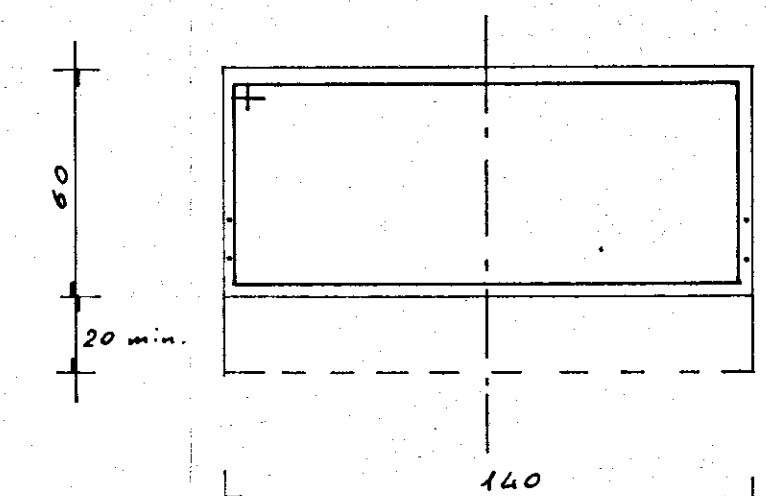





PLINTO B

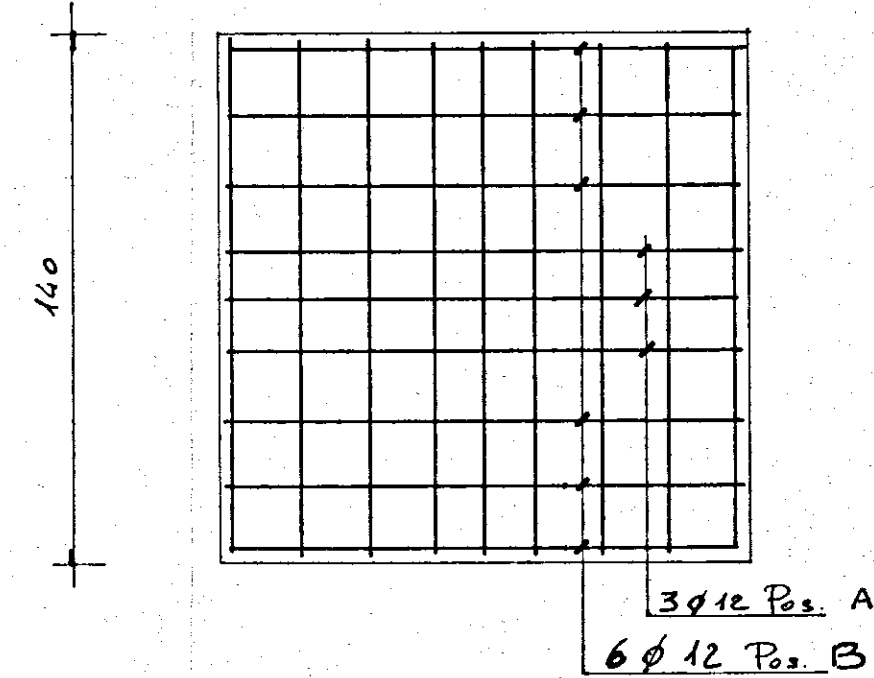





PLINTO C

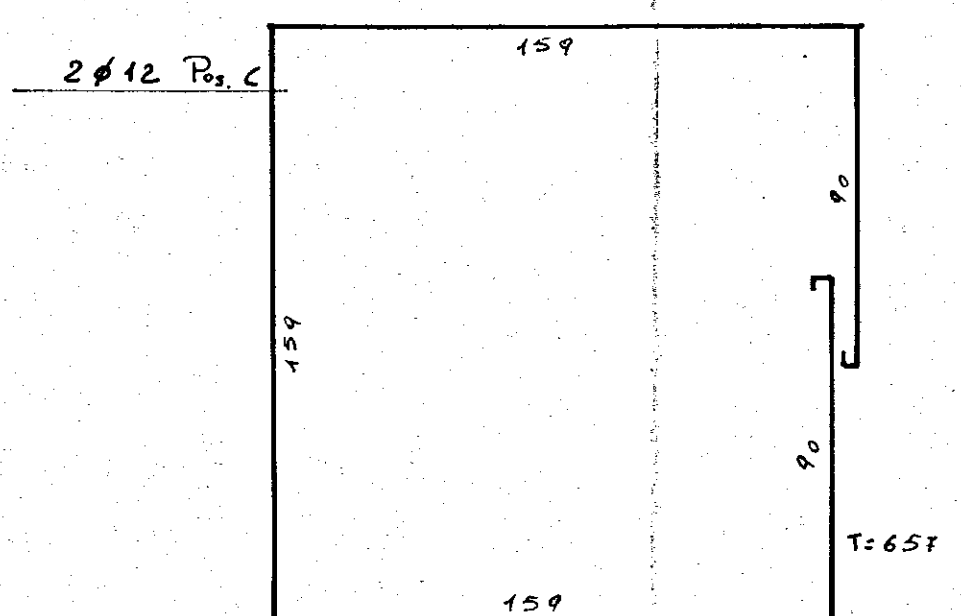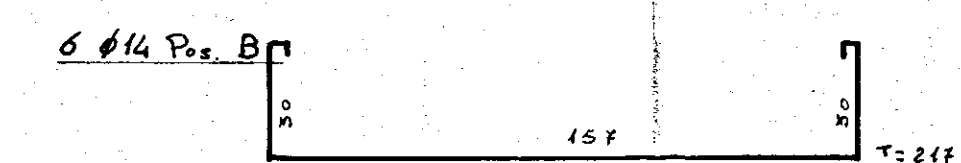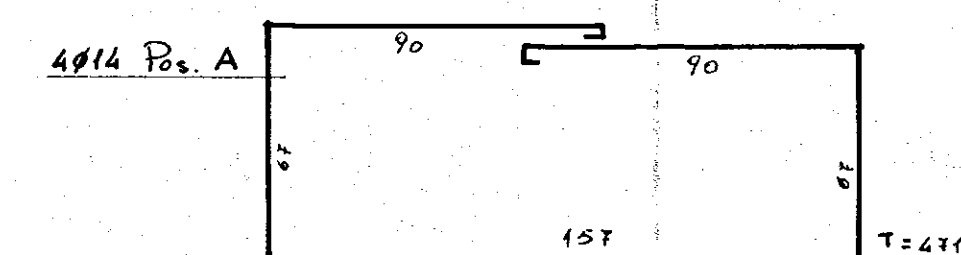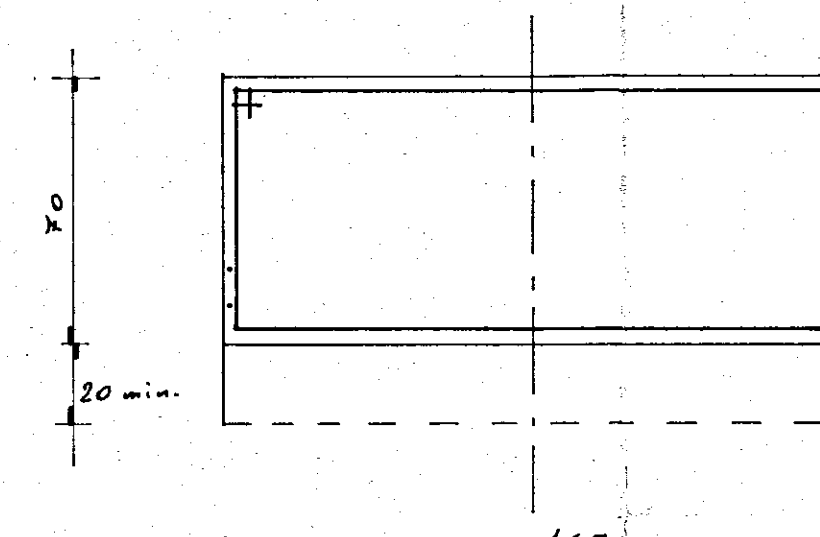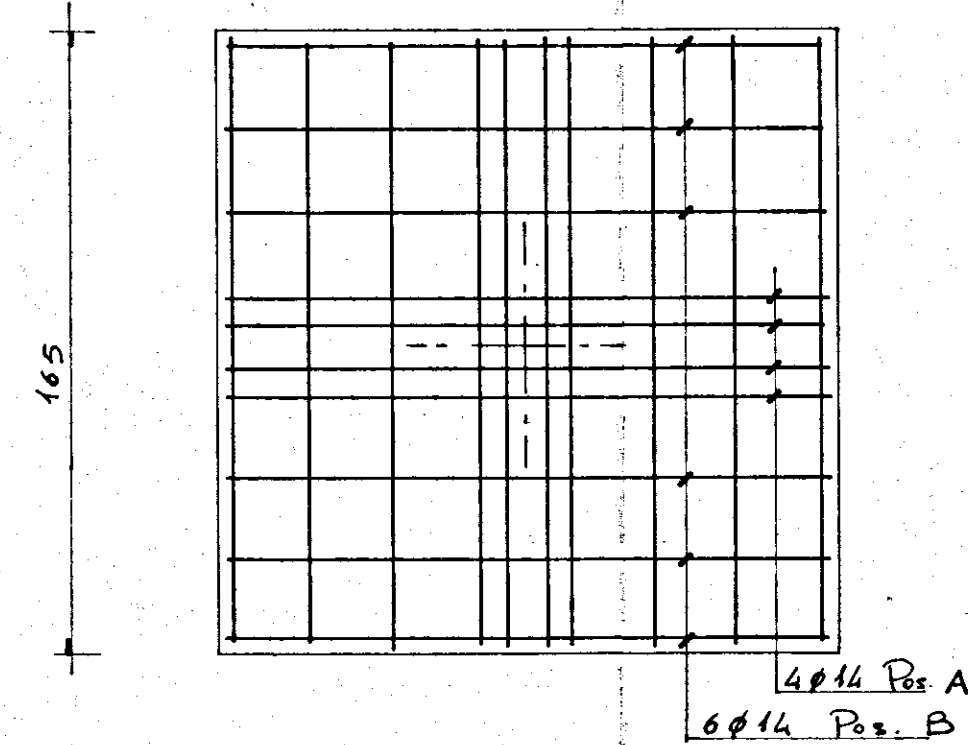




PLINTO D

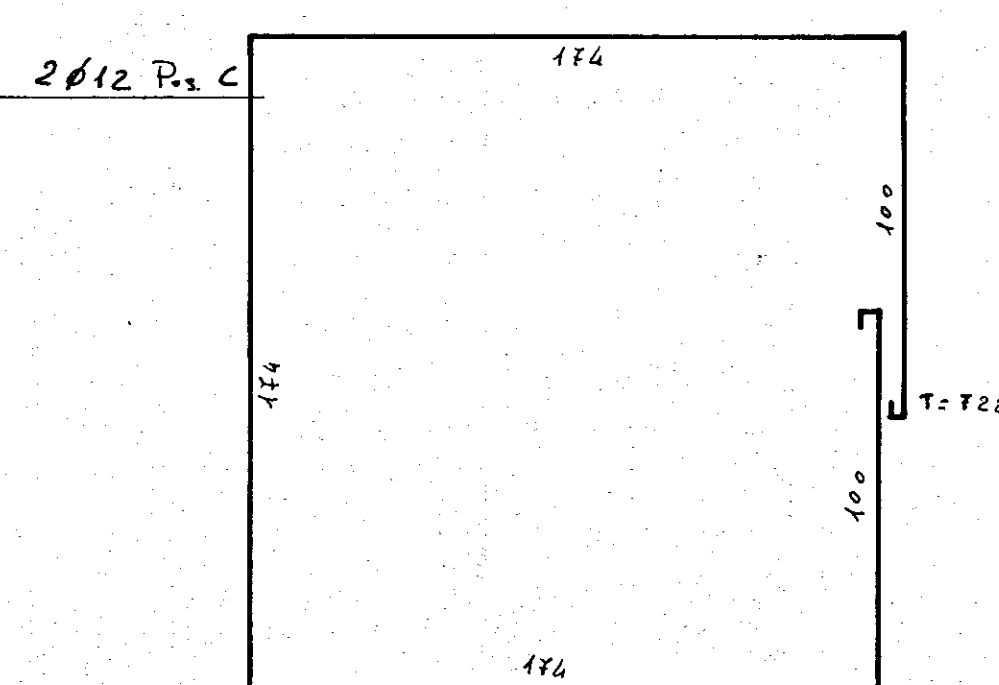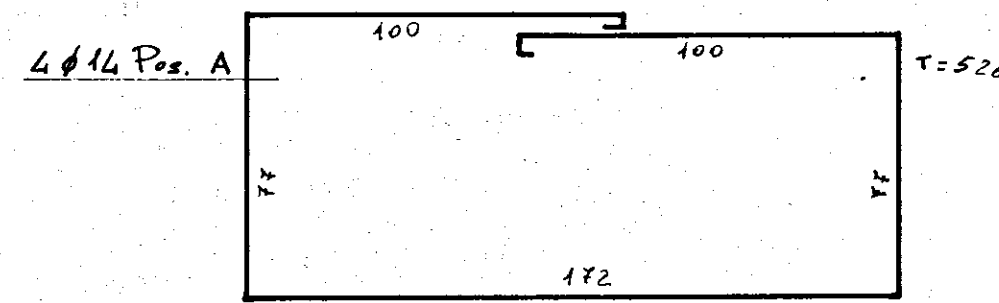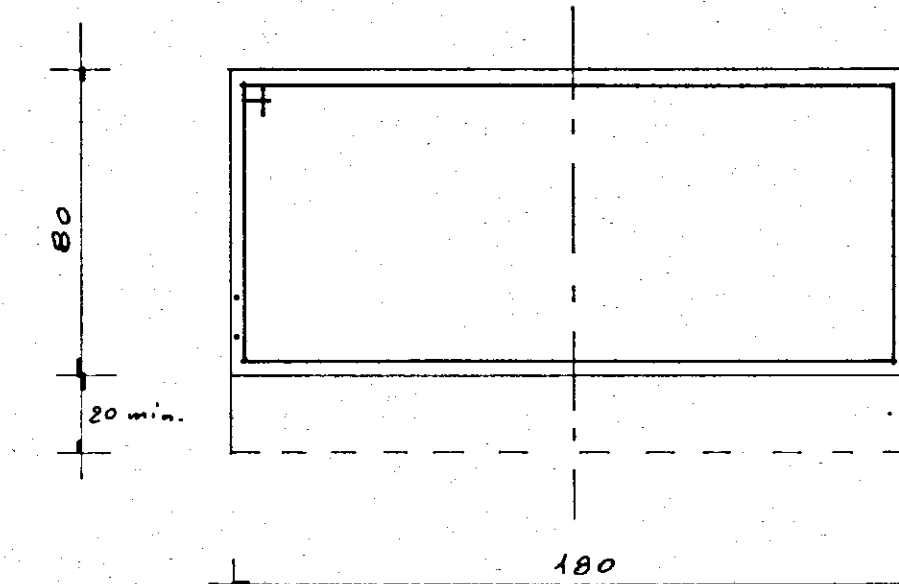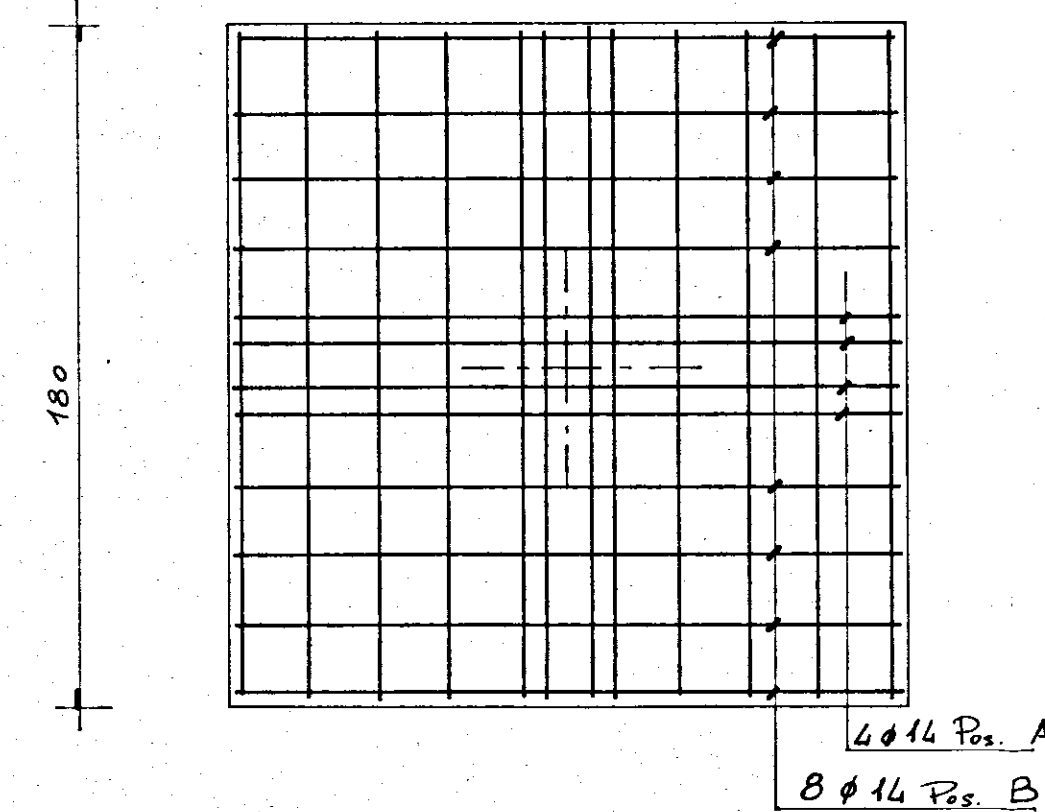






PLINTO E
ANNULLATO

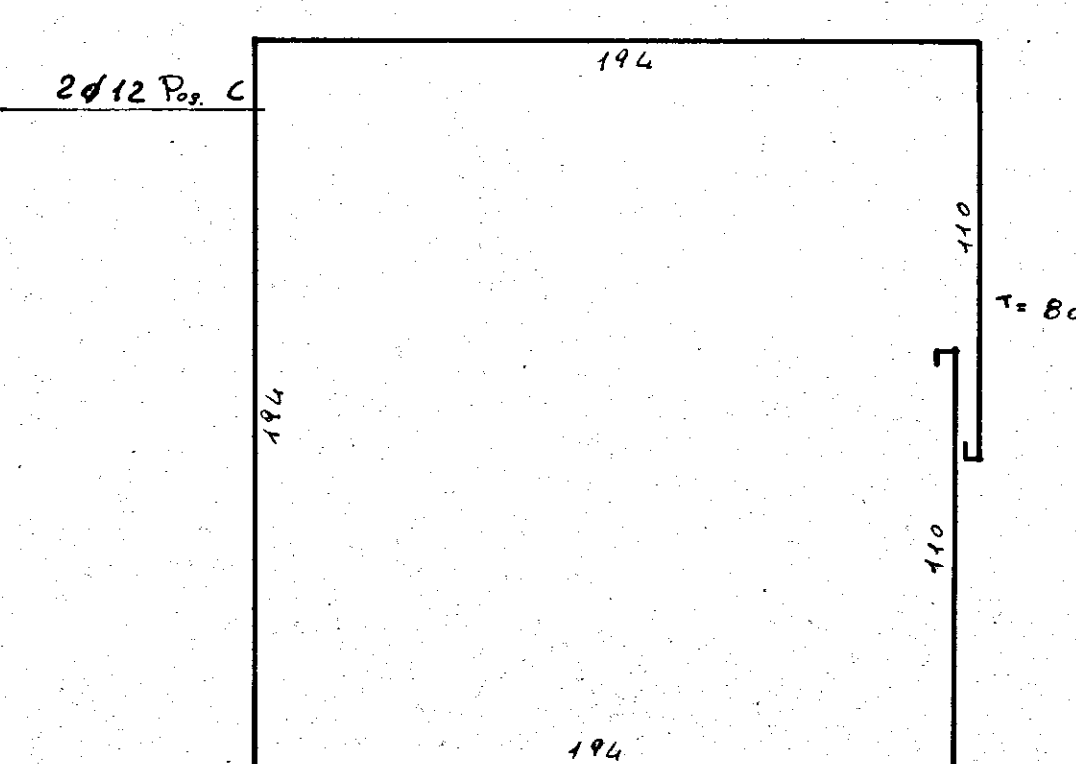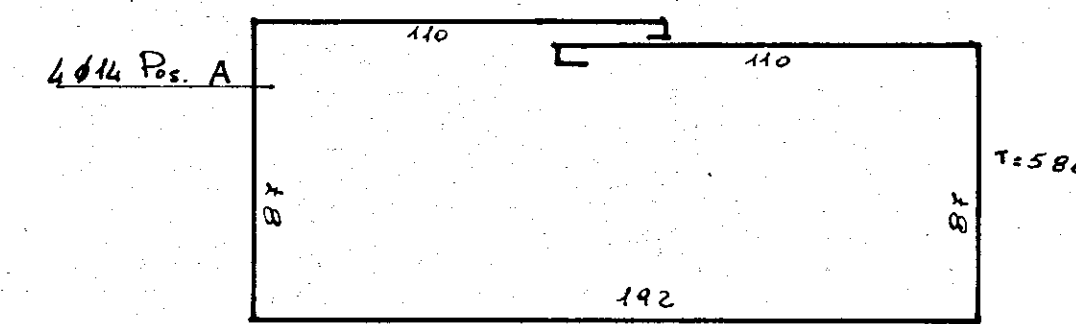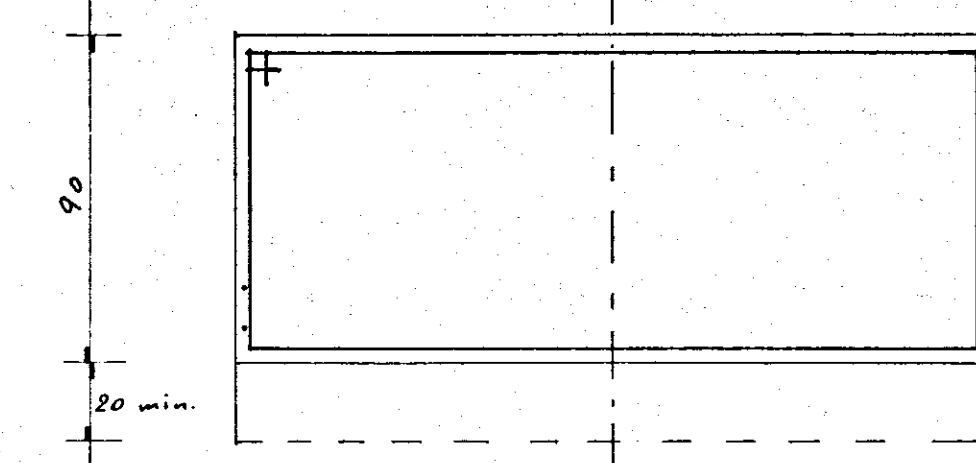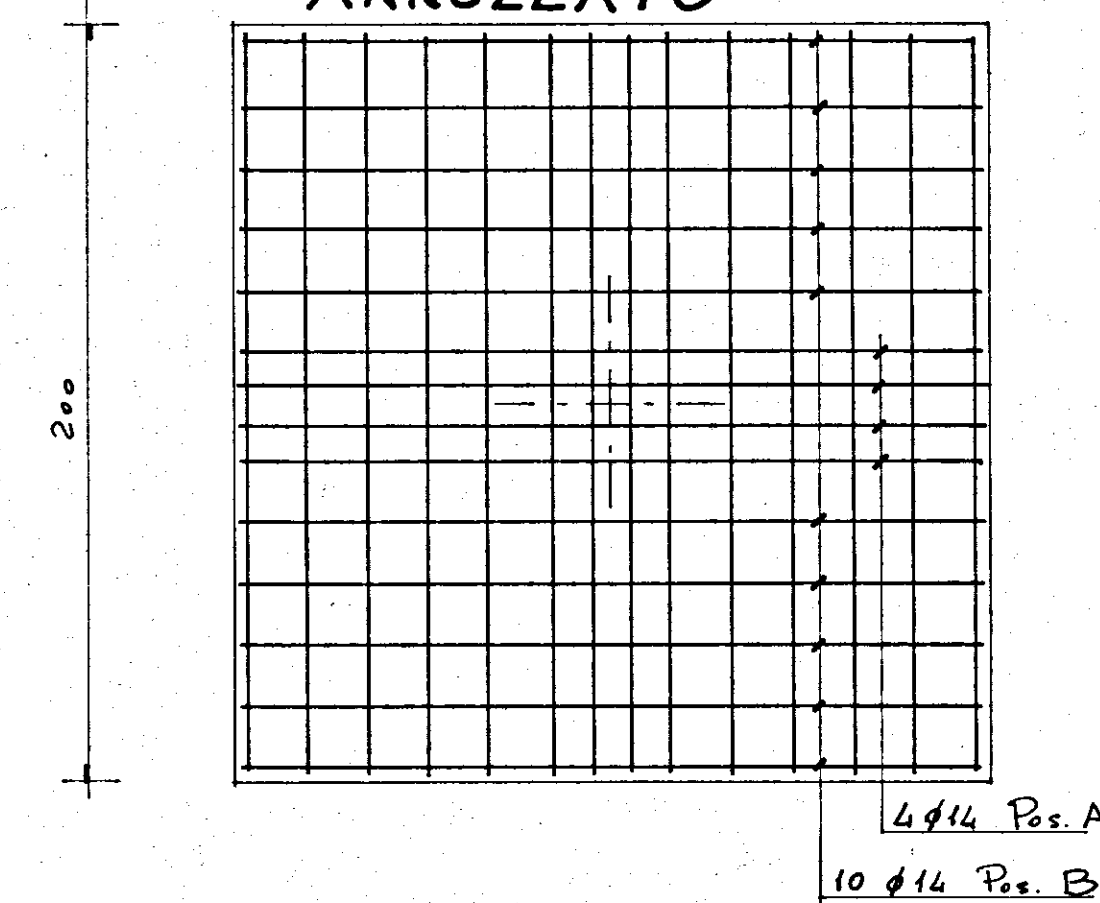

PLINTO F

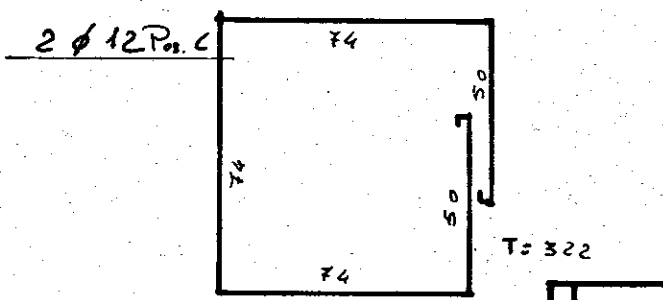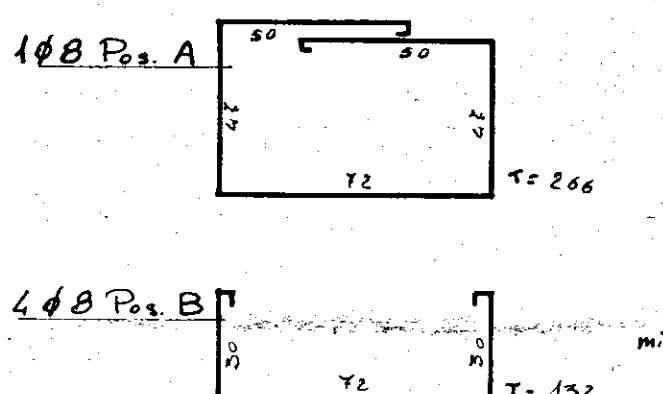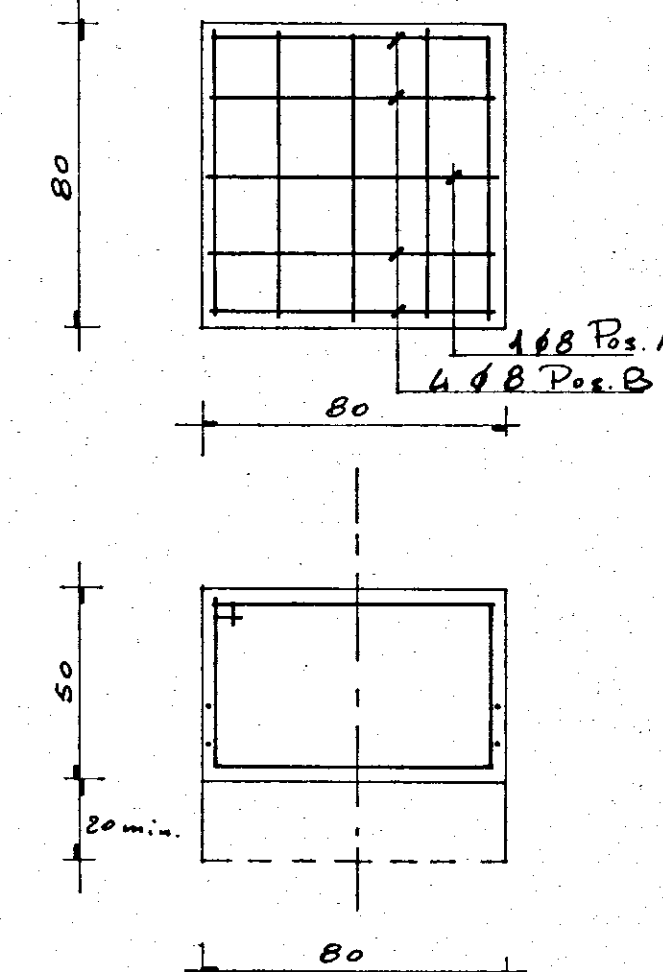

PLINTO G
ANNULLATO

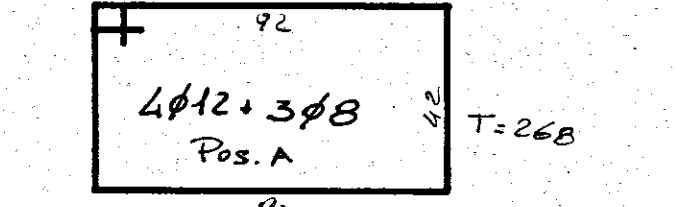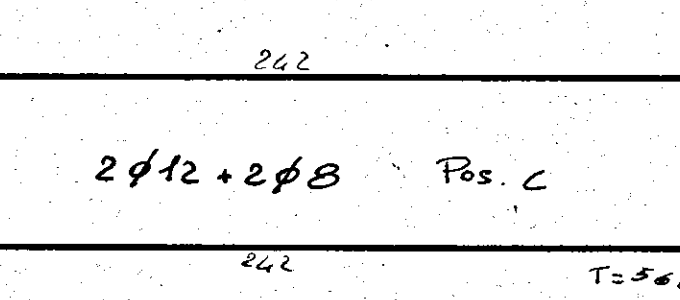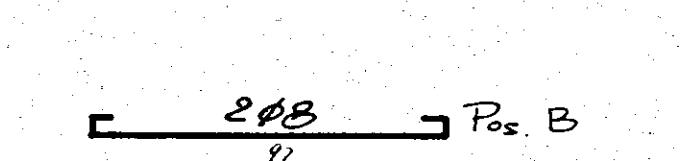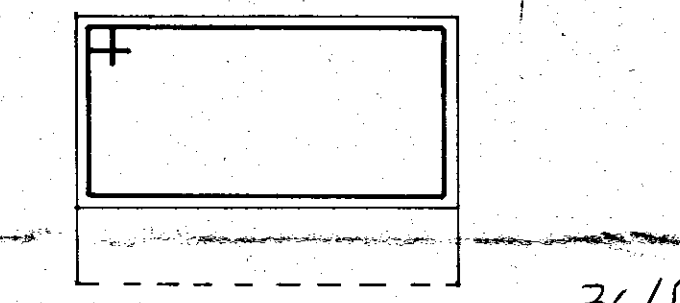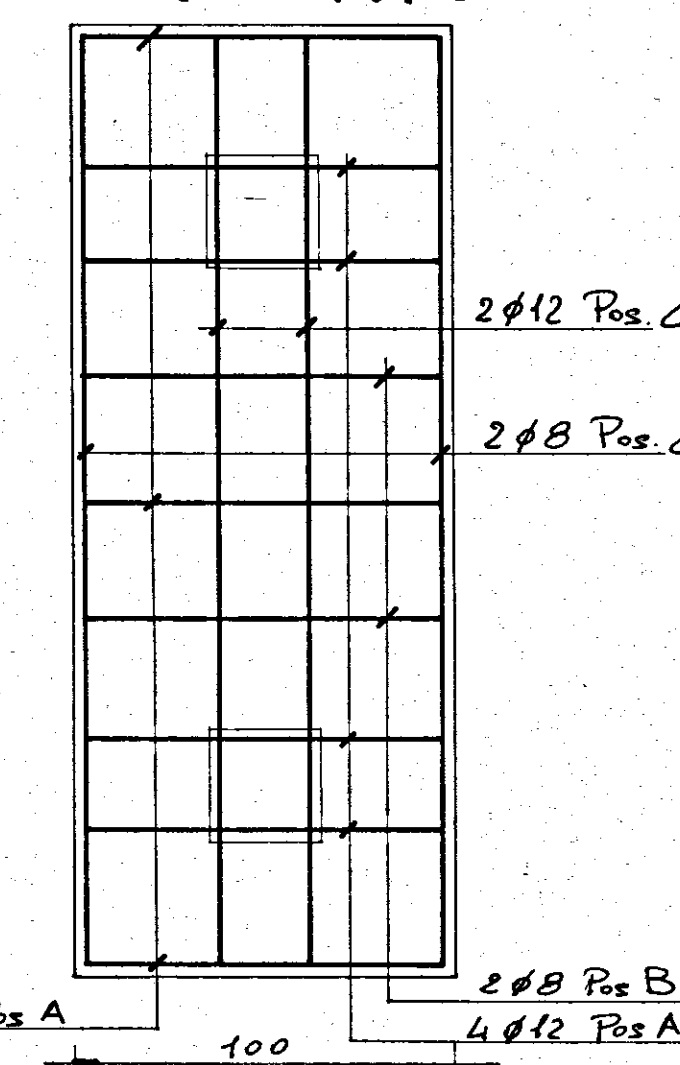

PRESCRIZIONI:
CONGLOMERATO R_{bk} 250
ACCIAIO TONDO F_{eb} 32

NB.: I TAGLI SONO AL
NETTO DELLA LUNGHEZZA
DEI GANCI

G studio - progettazione - urbanistica - interni - calcolo - CORSO GARIBOLDI 53-101 24047-24048 - BRUNICO	
progetto: ALLOGGI POPOLARI IN FASANO (Br) FABBRICATO 32	data: MARZO '90
oggetto: ARMATURA PLINTI	scala: 1:20
conglomerato classe R 250 dosato a 3 q.li/mc di cemento tipo R 325	
Acciaio F _{eb} 32K	
C.A. ING. ALDO SOLIMINI	d.l. ING. ANTONIO LONGO
2	