


LEGGE 27-5-1975 N.166	PROGRAMMA INTERVENTO 001/43/
PROGETTO PER LA COSTRUZIONE DI ALLOGGI POPOLARI IN BRINDISI - QUARTIERE S. ELIA EST	
FABBRICATO 3	ALLOGGI 50 DA VANI 6 - VANI 300
PARTICOLARI COSTRUTTIVI SEZIONE	UFFICIO PROGETTAZIONE I.A.C.P. BRINDISI
SCALA 1: 20	IL DIRETTORE TECNICO DOTT. ING. ANTONIO LONGO
DATA	
AGGIORNAMENTI	TAV. 10

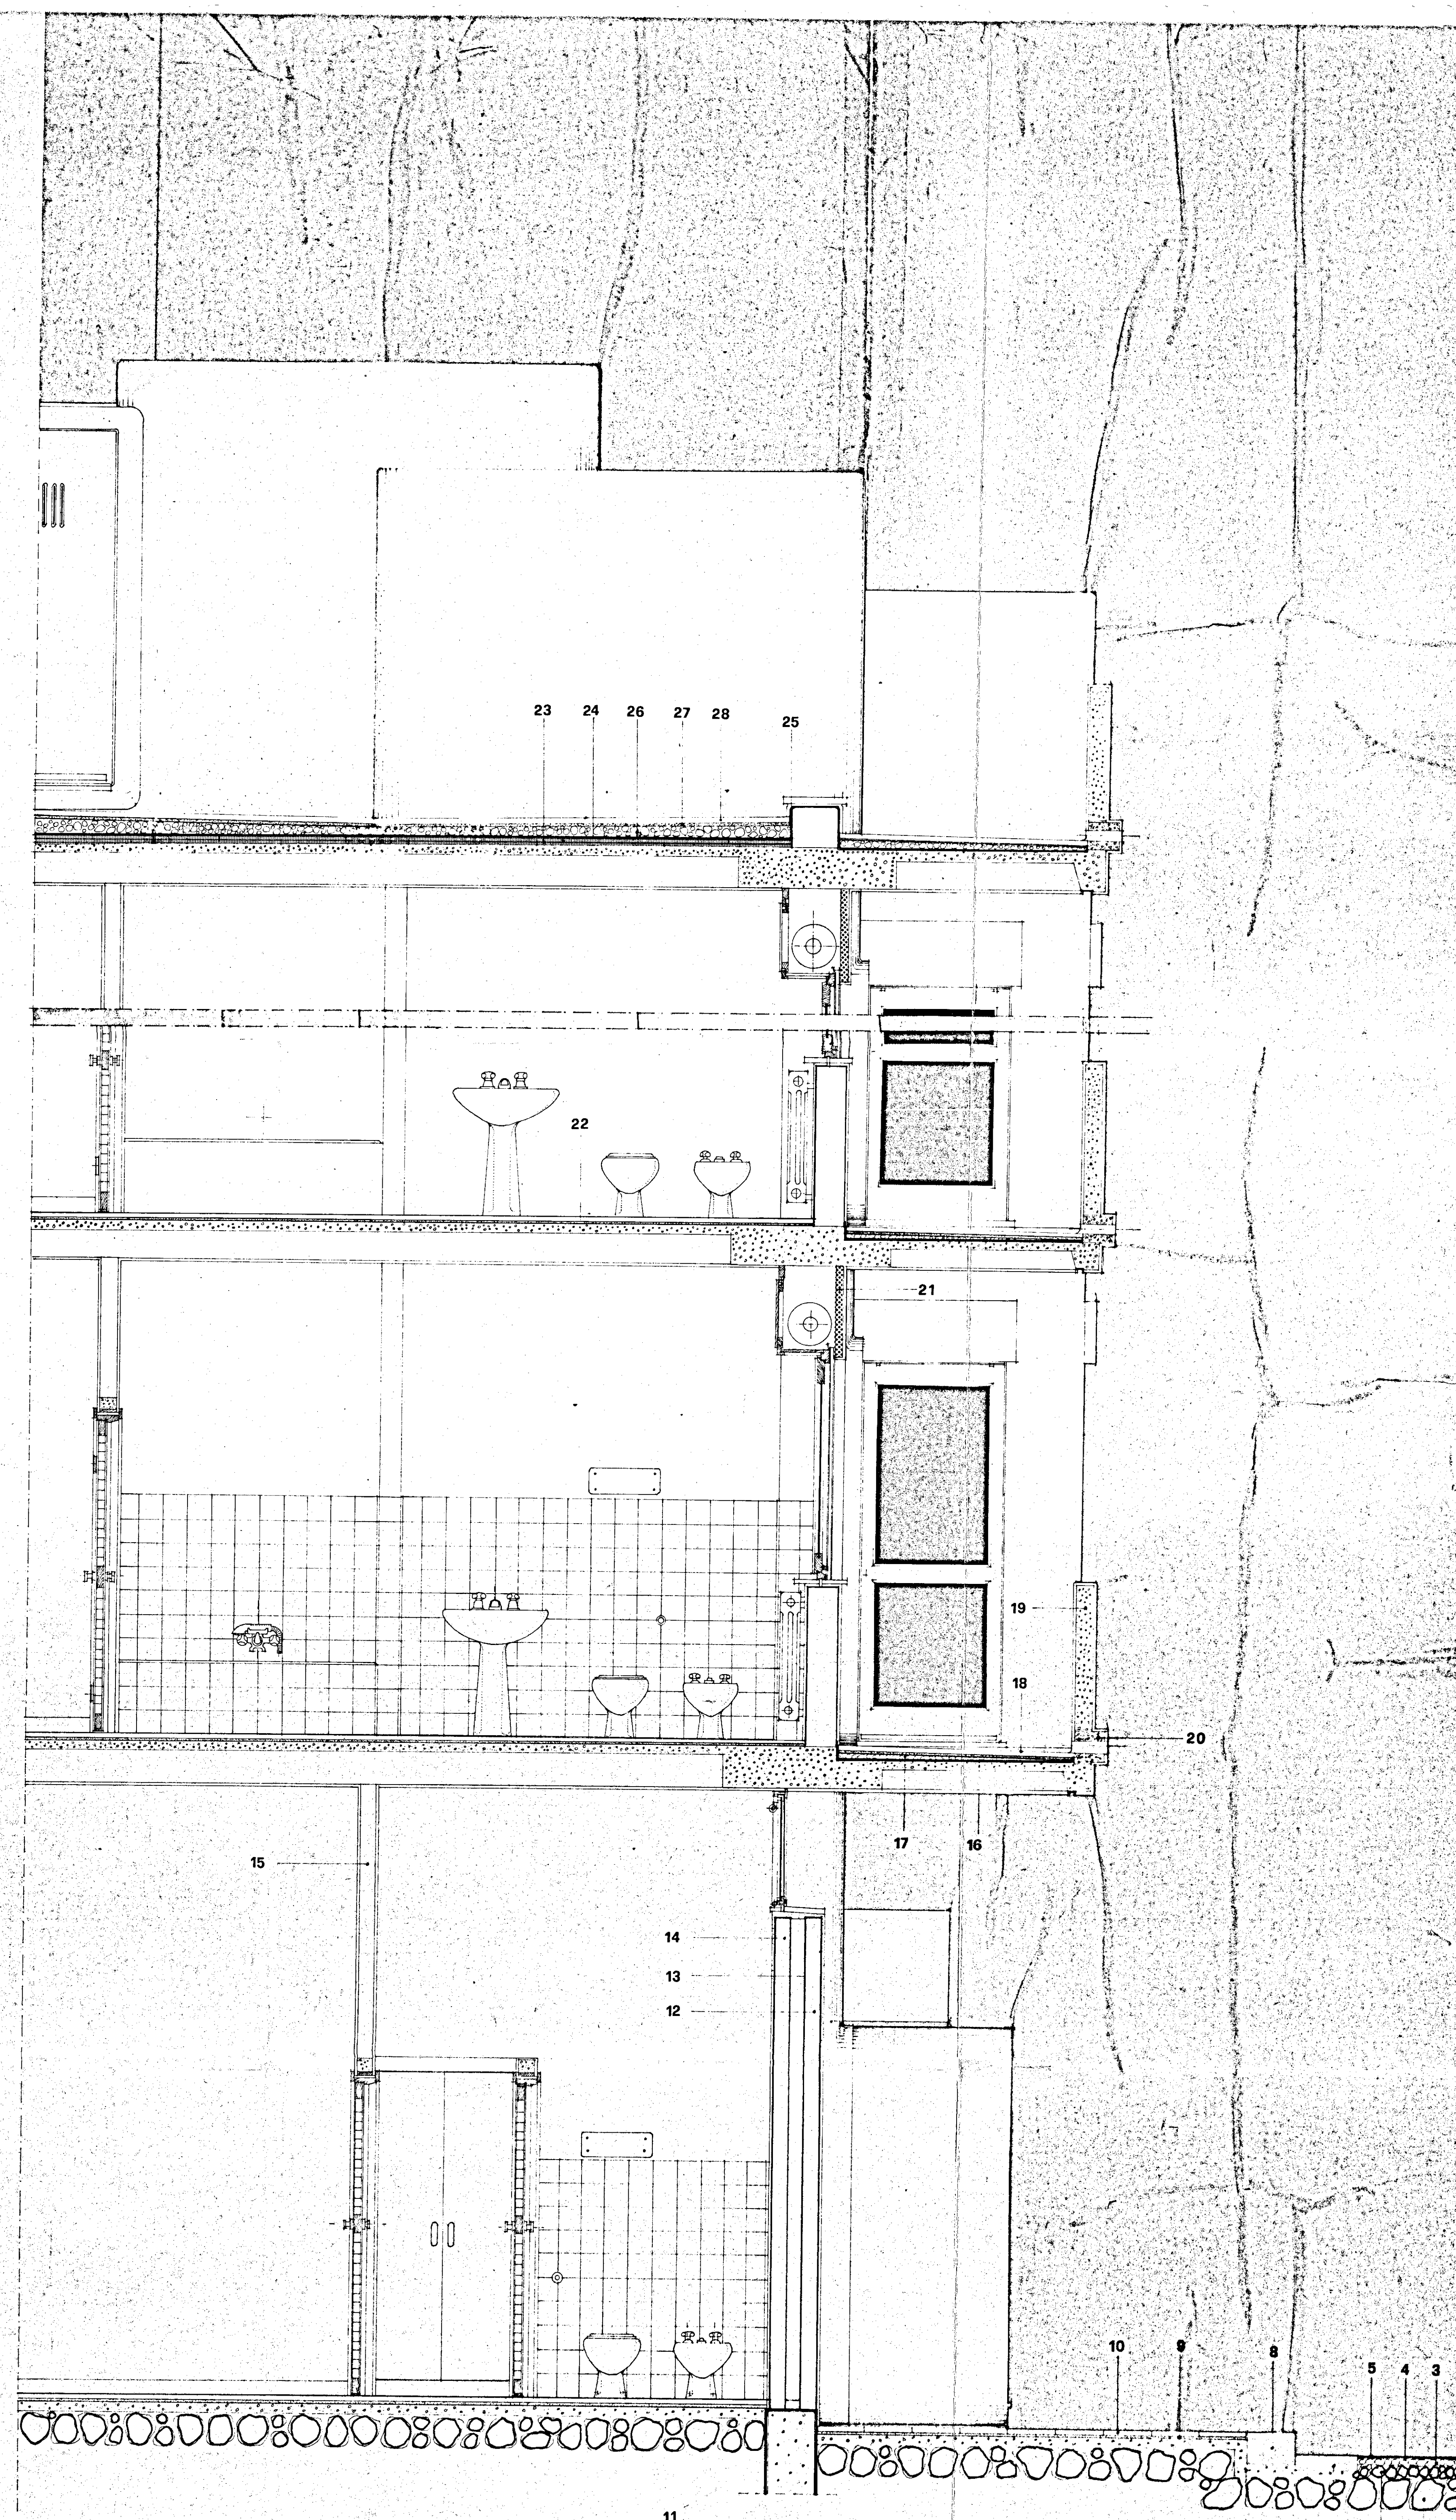

- 1- Vespaio di pietrame calcareo informe spesso cm. 25 -
- 2- Pietrisco calcareo spesso cm. 5
- 3- Sottopondo in risto granulare stabilizzato
- 4- Strato di tant-venant-bitumato.
- 5- Tappeto d'asfalto di bitume puro,
- 6- Masetto in calcestruzzo cementizio usato, spesso cm. 6 circa
- 7- Zangella in base di pietra calcarea pura cm. 10, 15,
- 8- Corone Calcareo 20x30,
- 9- Malta bastarda
- 10- Pavimento in mattoni di cemento unicolore
- 11- Intenco cementizio e stratificazione di asfalto
- 12- Blocchi di argilla espansa cm. 10x20x30
- 13- Malta cementizia
- 14- Mattoni forati da cm. 6
- 15- Frammezz in mattoni forati da cm. 10
- 16- Asfalto minerale
- 17- Mazzo a pontic, penti. 2%
- 18- Marmette cm. 30x30
- 19- Conglomerato cementizio armato con l'aggiunta di emulsione idrorepellente
- 20- Battafuori prefabbricato
- 21- Volete prefabbricata in calcestruzzo retinale
- 22- Marmette cm. 30x30
- 23- Pannelli rigati in lene di vetro con faccia bitumata
- 24- Copertura di asfalto minerale a 2 strati sfalcati cm. 15
- 25- Solino d'asfalto h=cm. 20
- 26- Mazzo a pentio formato da detriti tufacei e malta comune
- 27- Malta bastarda
- 28- Pietra di Corigliano o Curci