



A 100	C.E.P. BRINDISI	
	QUARTIERE COORDINATO RIONE "PARADISO",	
	PROGETTO ESECUTIVO	DIS. 233
	L'ATTI N°3,6,8,9	PARTICOLARI INFLESSI: FINESTRE (con avvolgibile) RAPP. 1:1
EDIFICI N°1,2,3,4	GRUPPO ARCH. AMENDOLA - ROMA	10-4-1958

FINESTRE E PORTE-FINESTRE (*)
CON AVVOLGIBILE

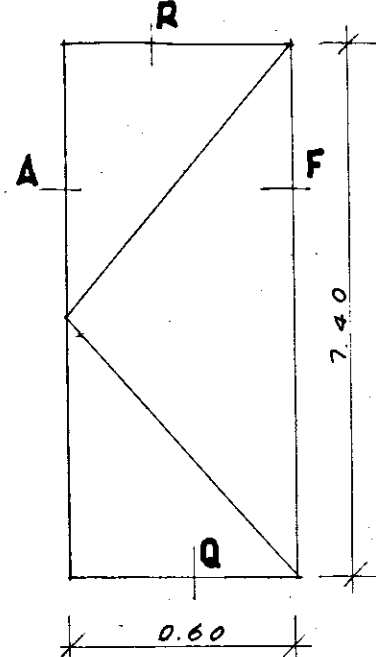


FINESTRA TIPO F5
CON AVVOLGIBILE

*(VEDERE TAV. 102)

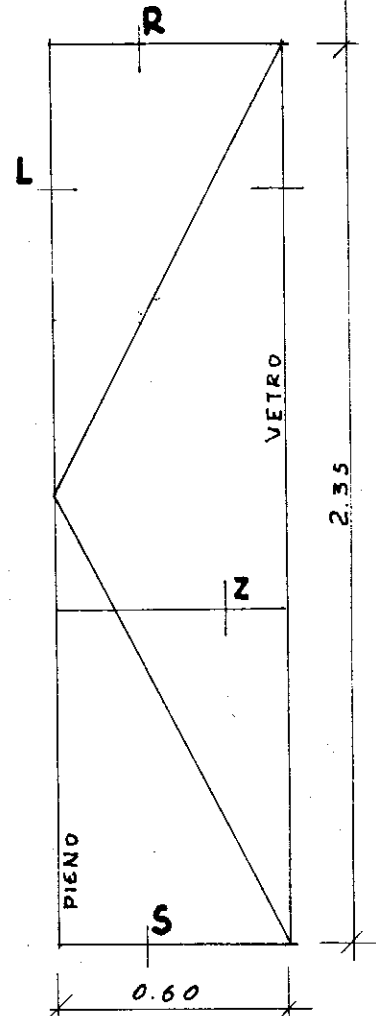





FINESTRA-PORTE TIPO F6
CON AVVOLGIBILE

FINESTRE PER SCALE (*)

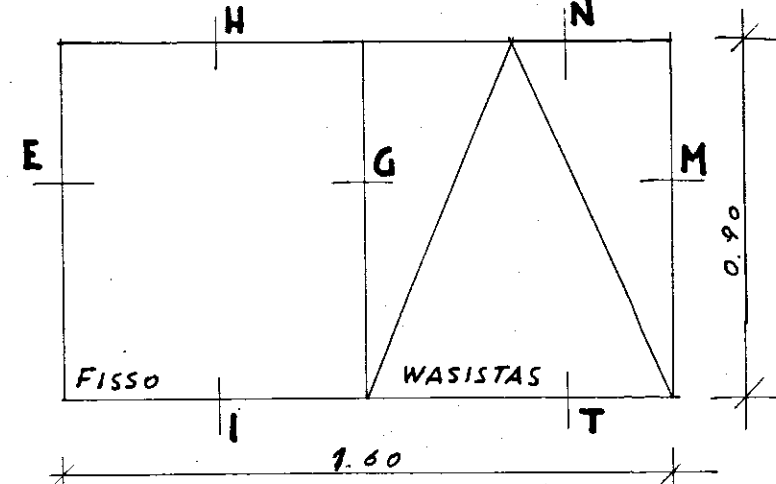

FINESTRA CON FISSO+WASISTAS, TIPO F7
PER SCALE

*(VEDERE TAV. 102)

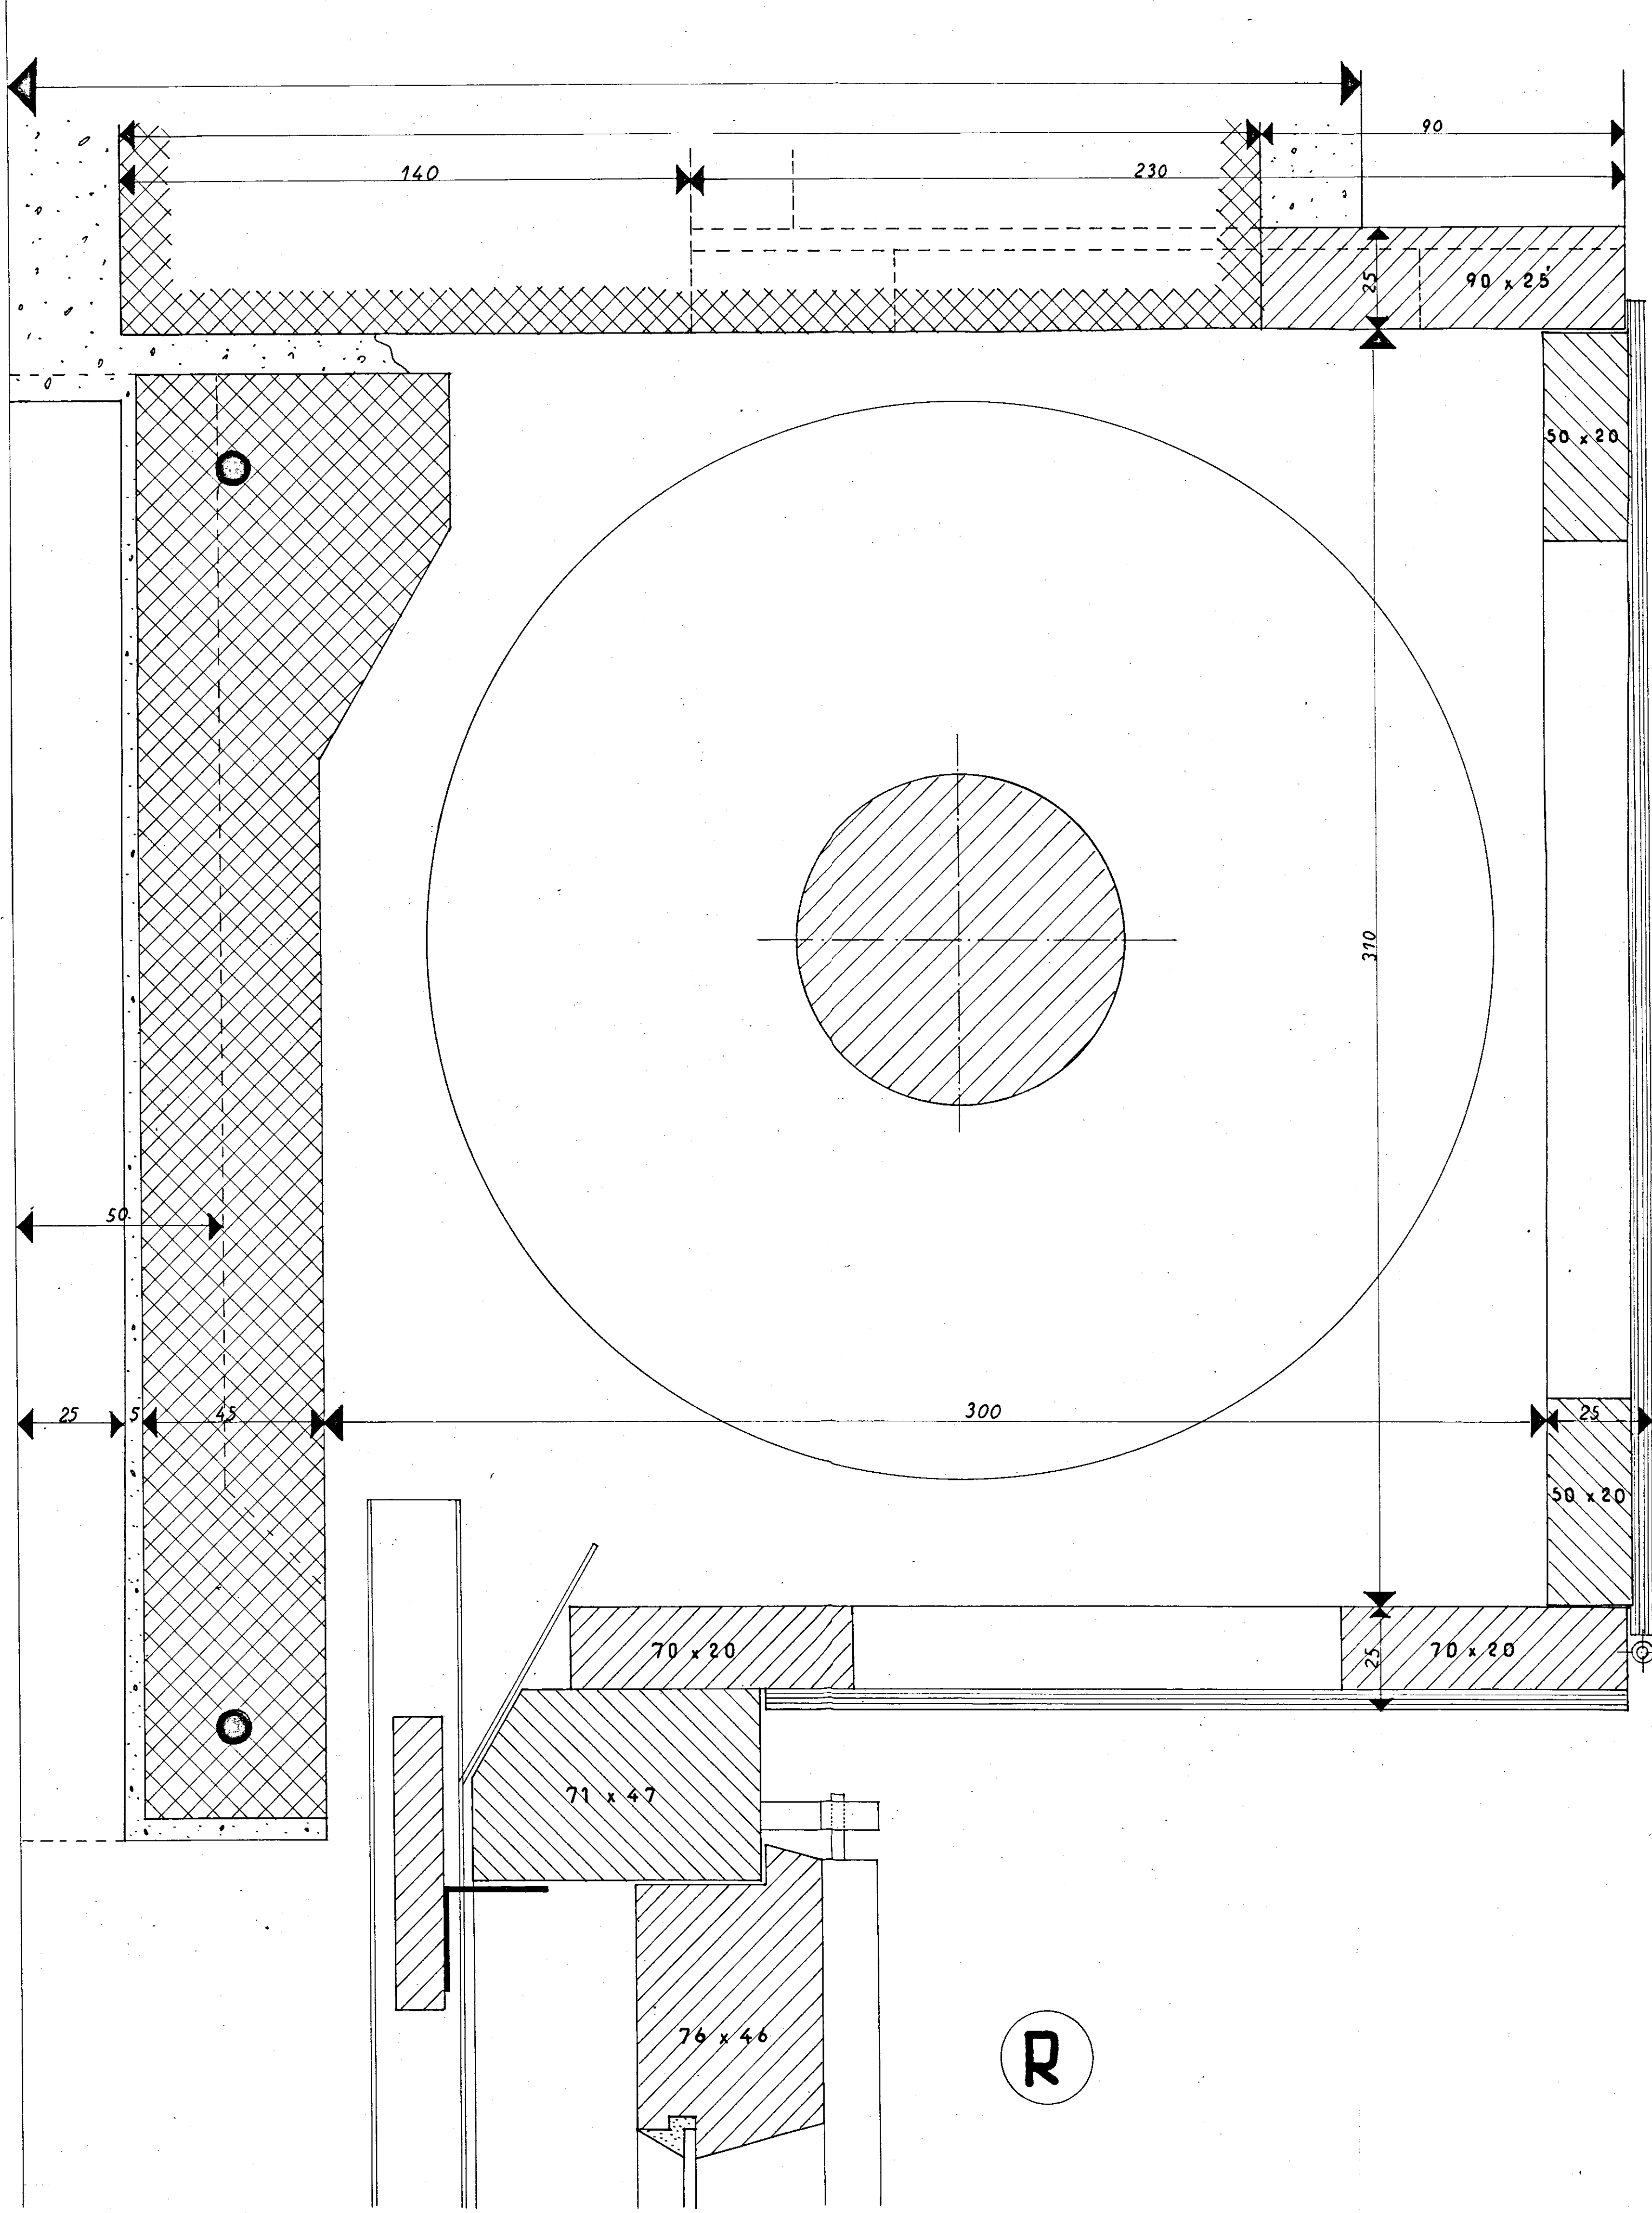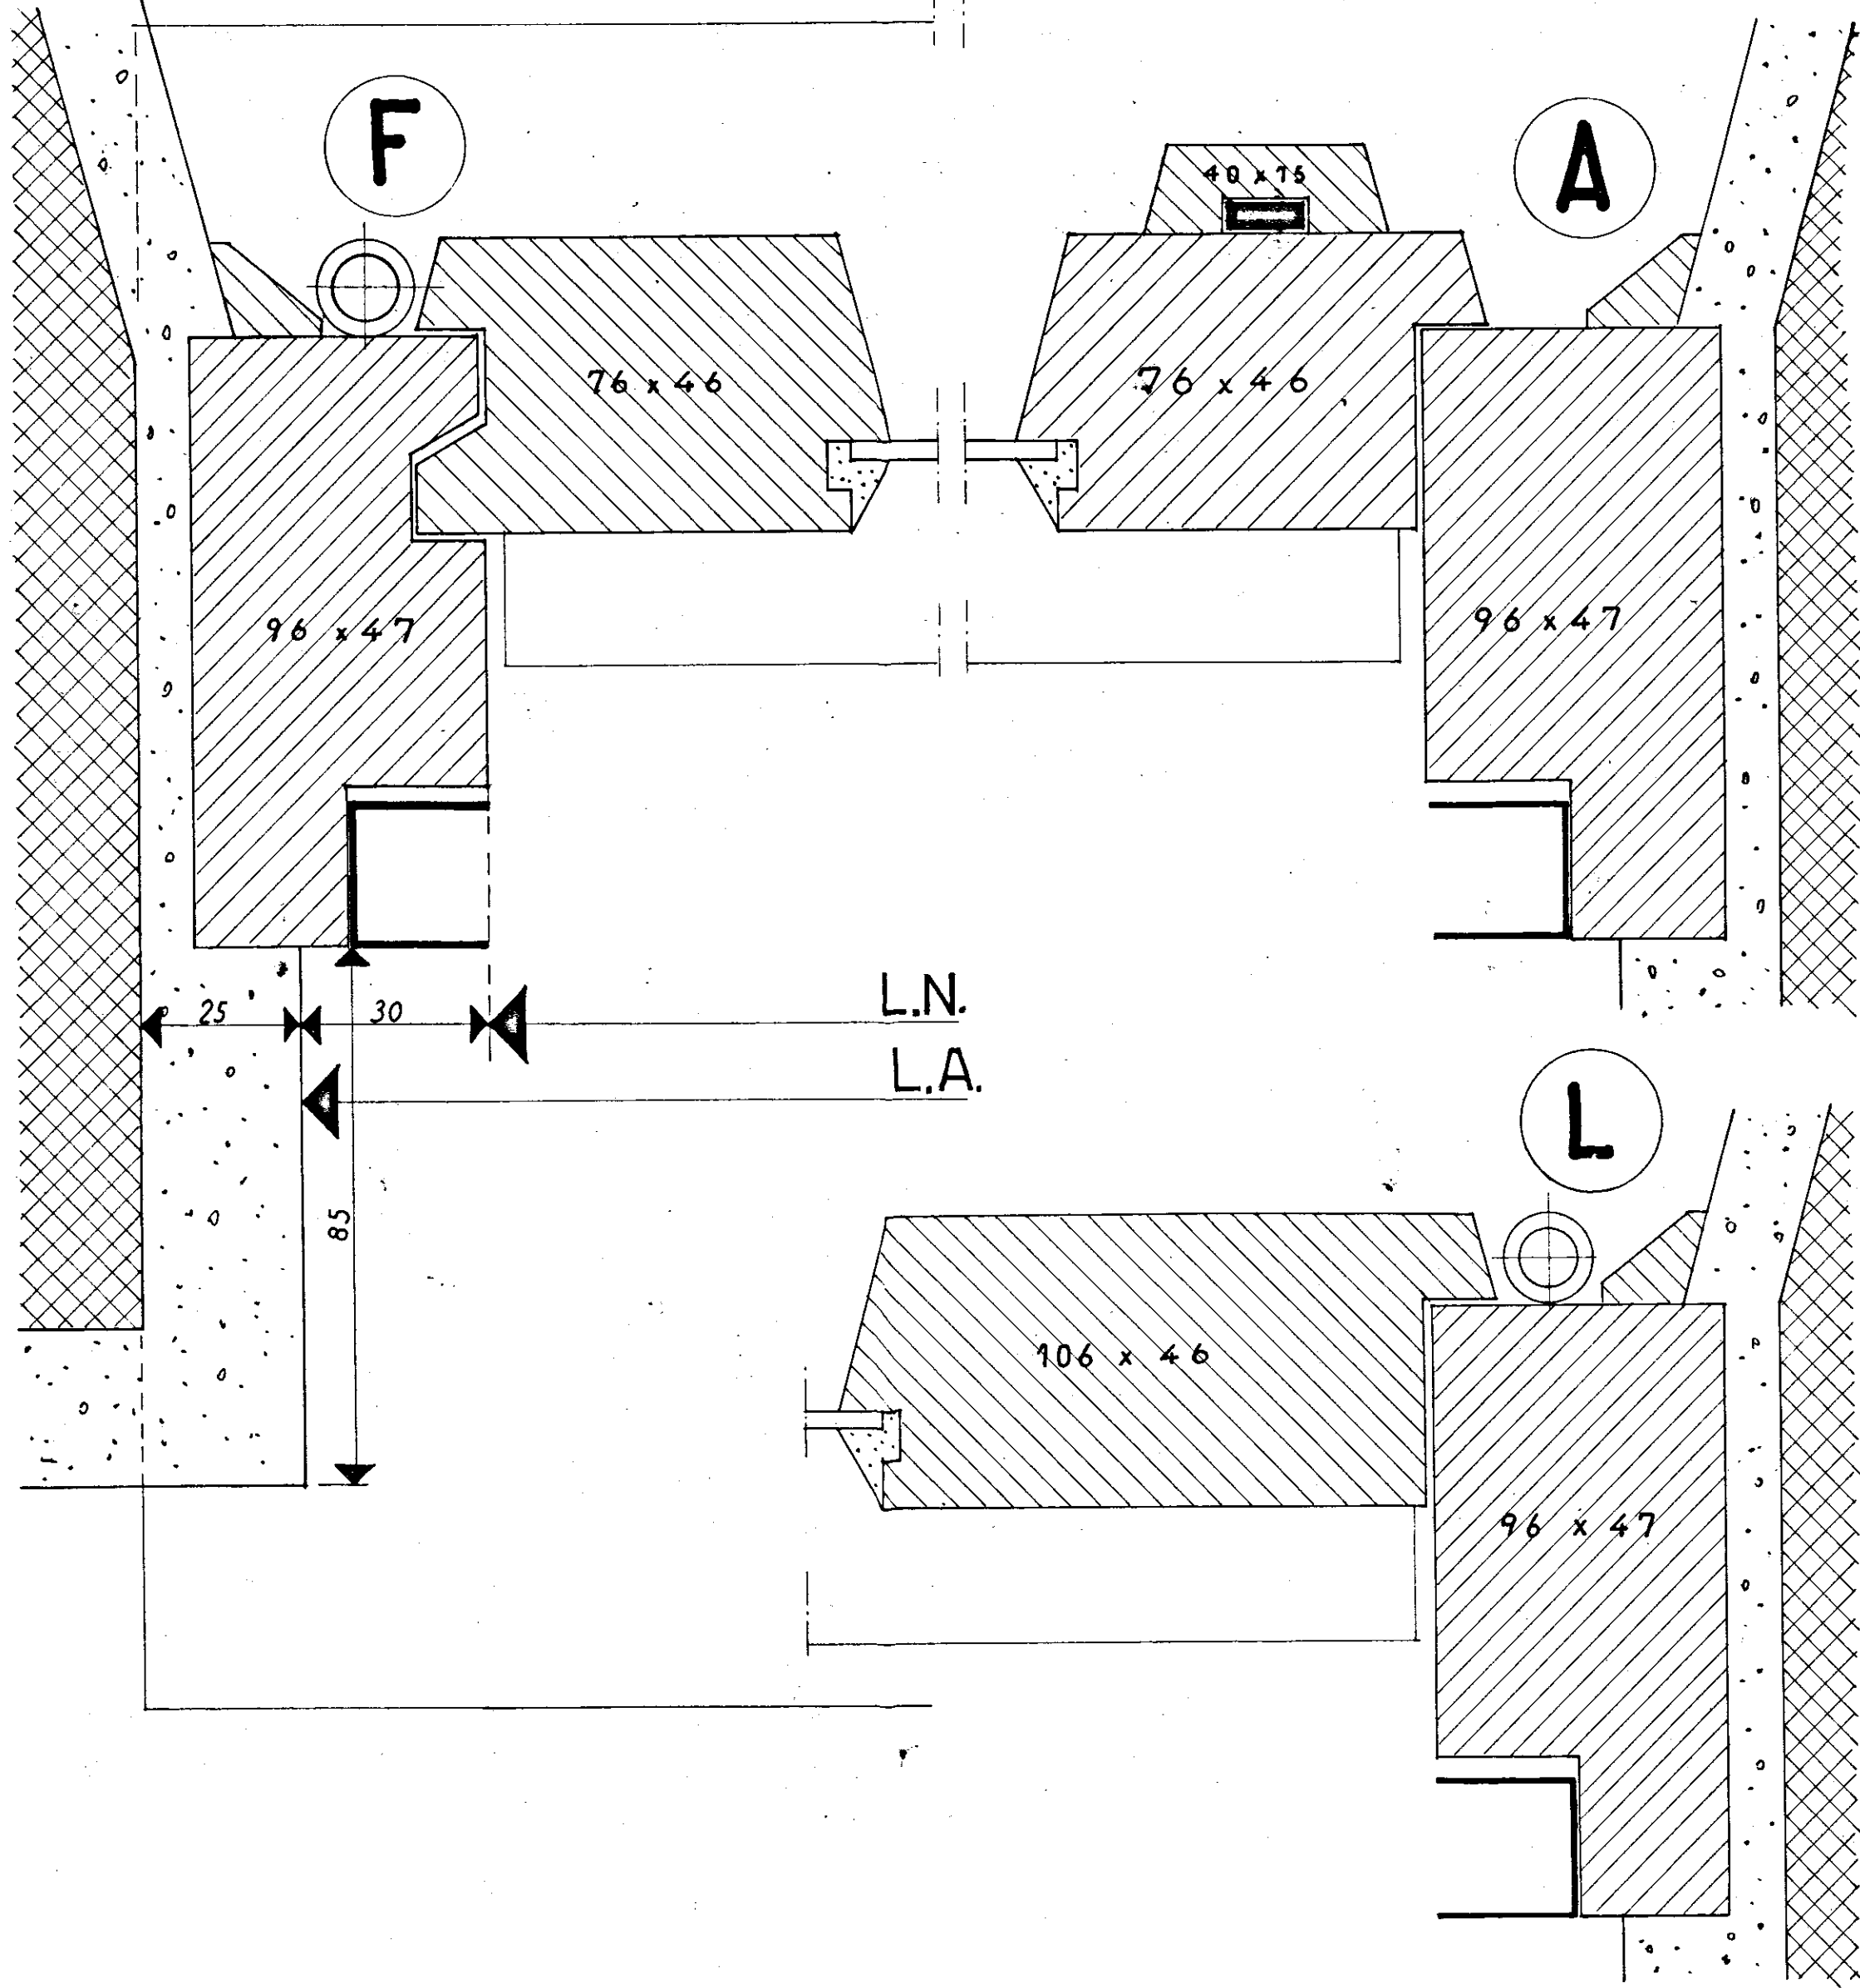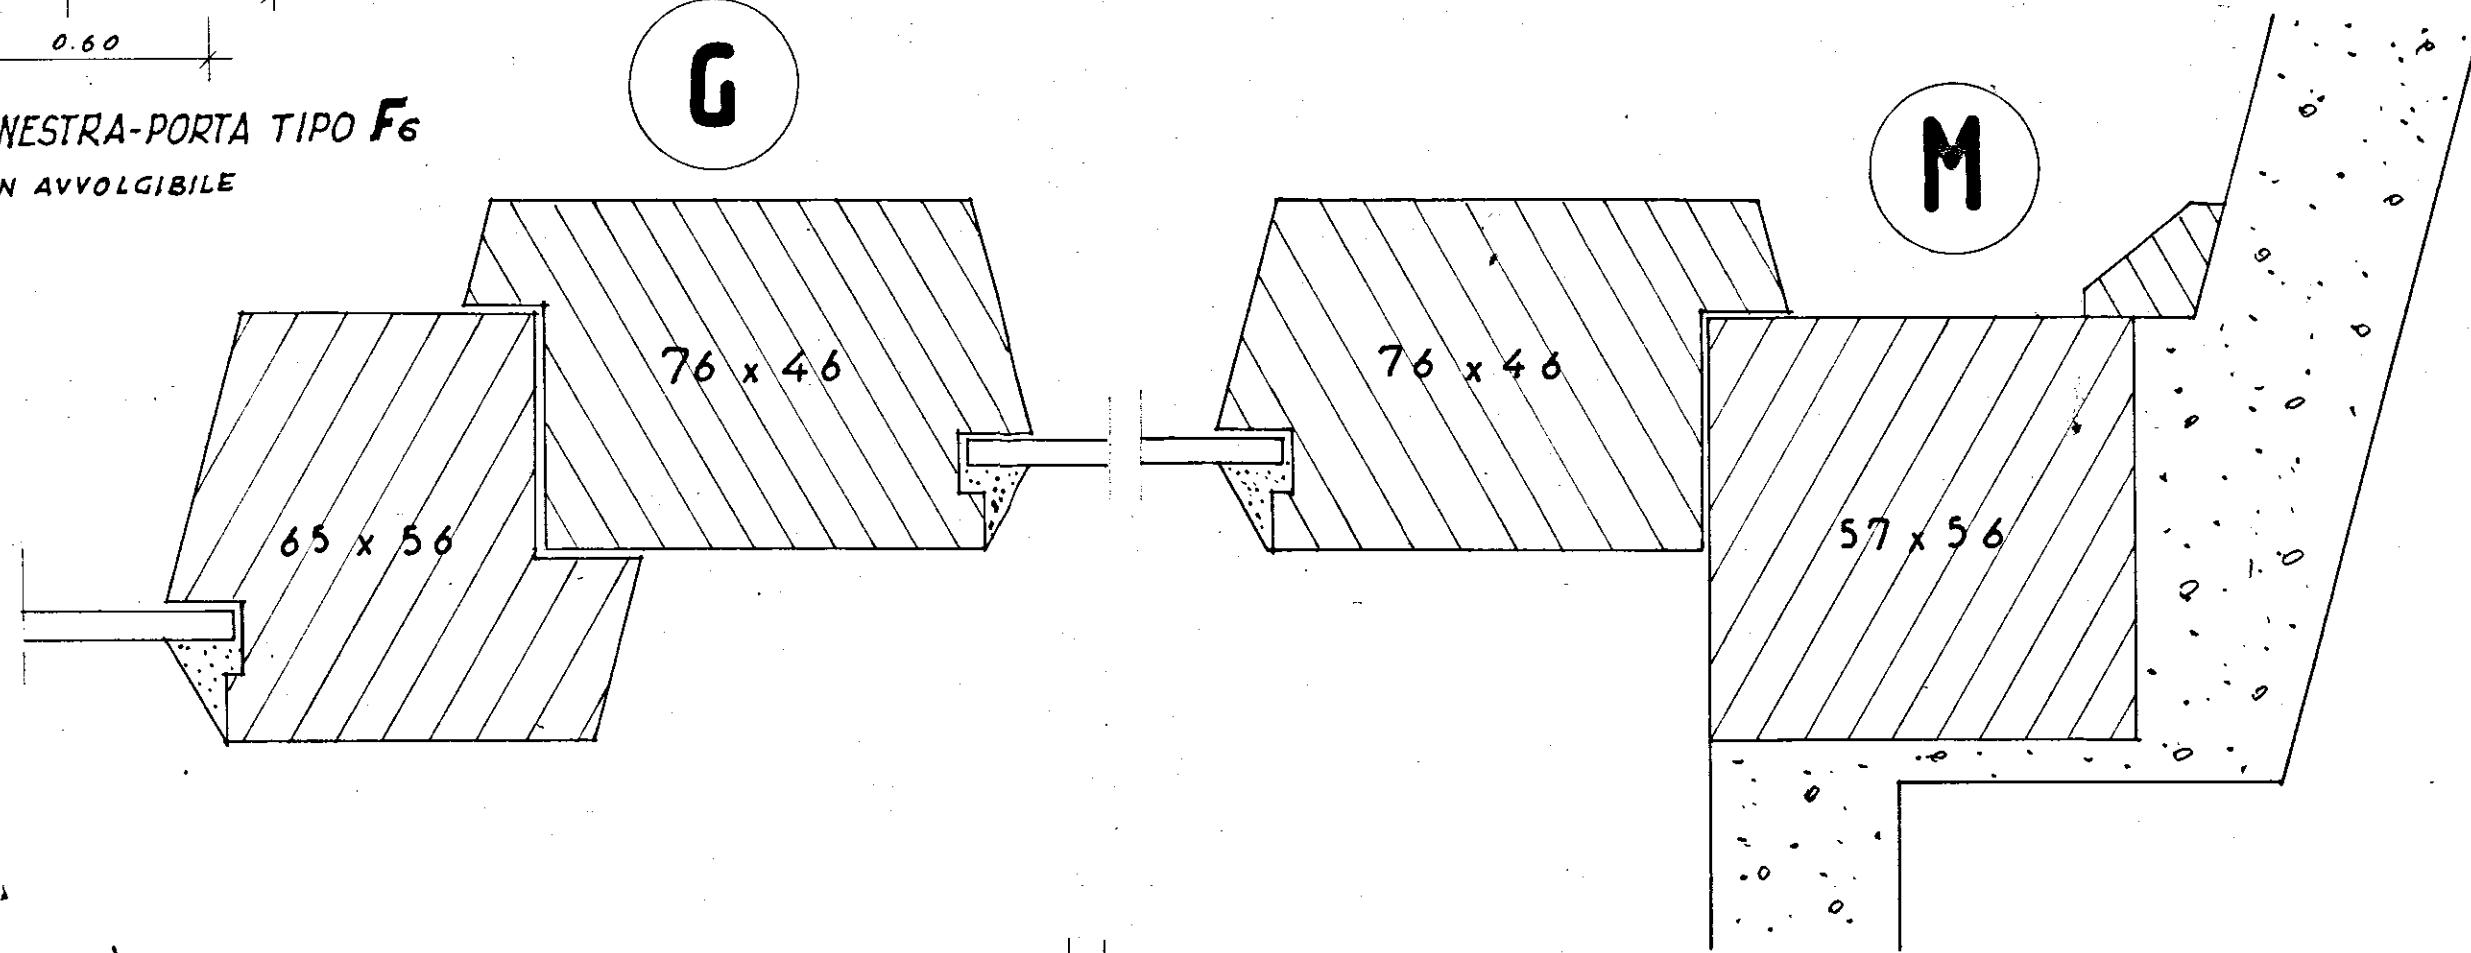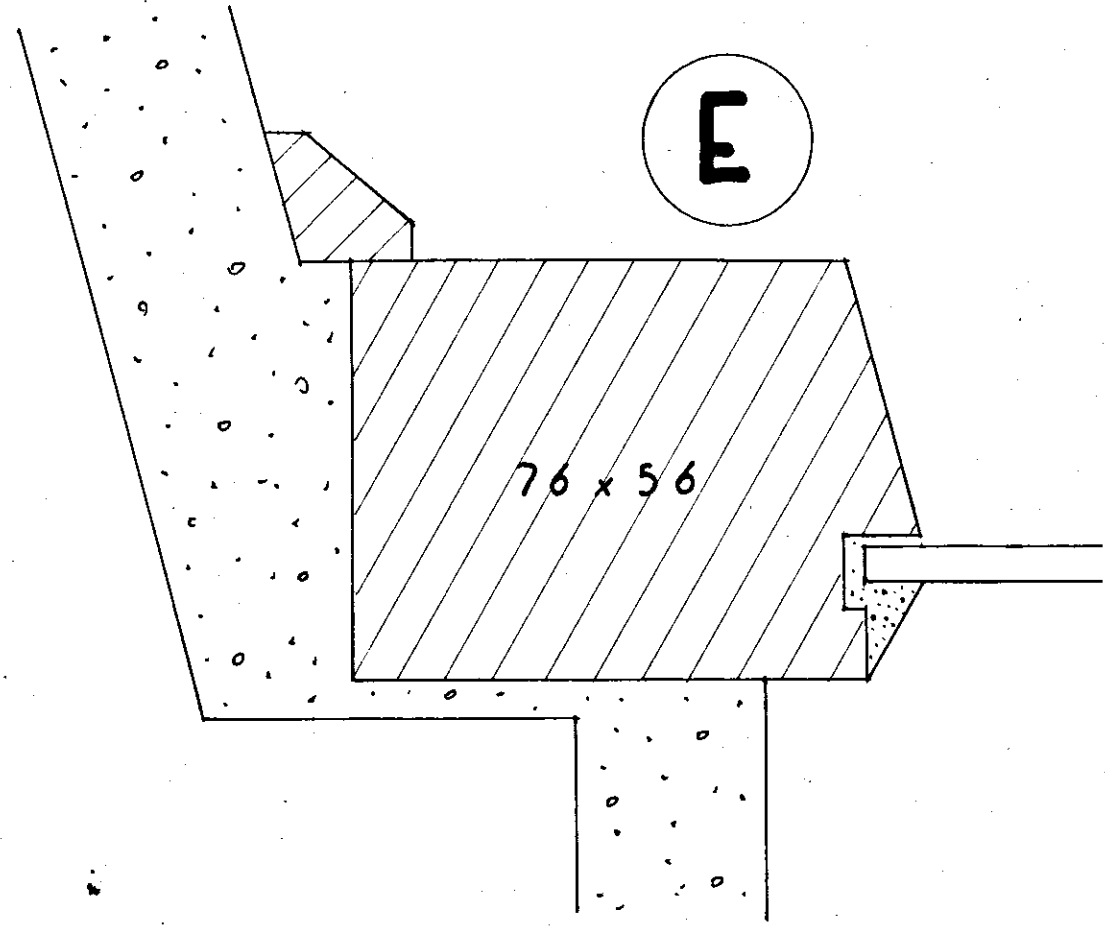

PROGETTISTI
ARCH. GIUSEPPE AMENDOLA - CAPO GRUPPO
" MARIA TERESA SARNO
" CECILIA VARETTI
" LUIGI CREMONA
" ALDO VILLANI