CASE POPOLARI IN BRINDISI - 24° LOTTO (Pal. A)

STRUTTURA PIANO RIALZATO
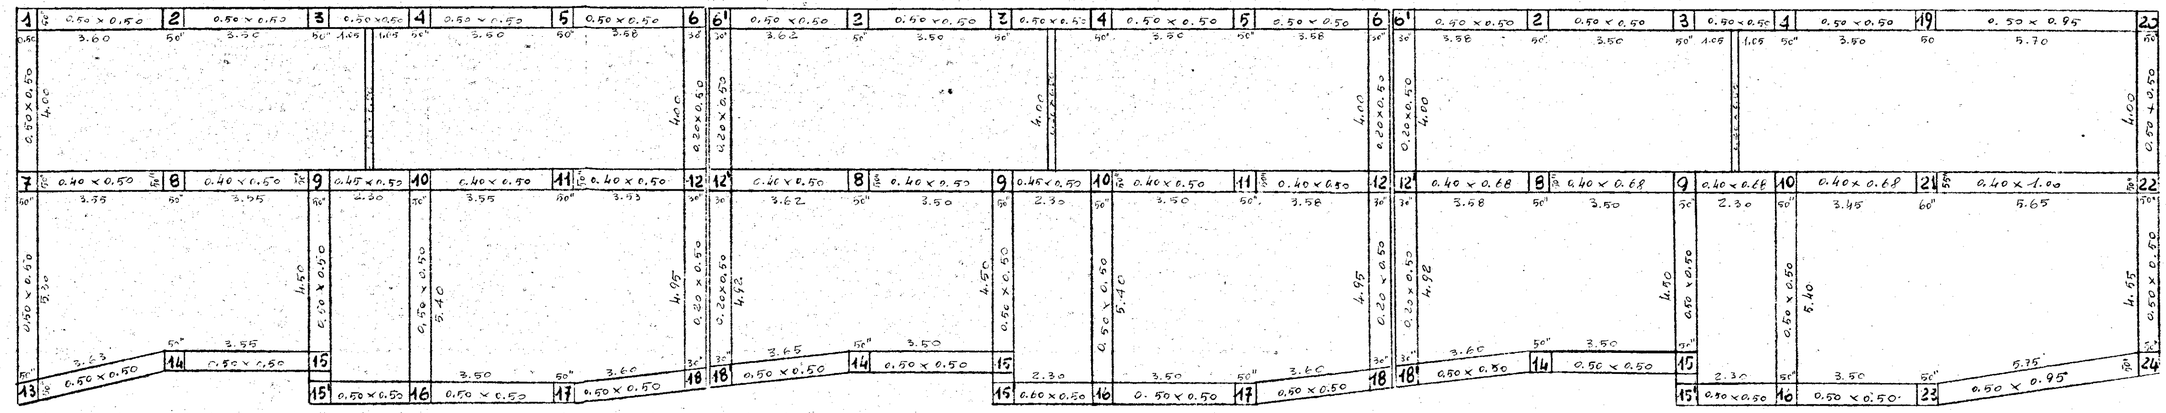
SCALA 1:100