1/c

Istituto Autonomo Case Popolari per la Provincia di Brindisi

Progetto di Case Popolari in Brindisi

Fabbricato Tipo Z - Lotto 132

Prospetti e Sezione Scala 1:100

Castellaro 11-12-13 Lotto
A. Calvino

Prospetto Anteriore

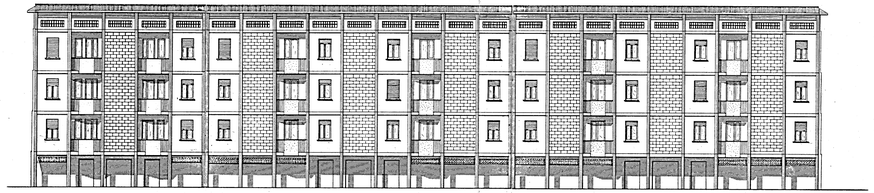

Prospetto Posteriore

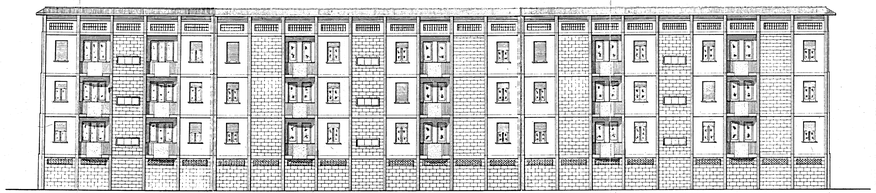
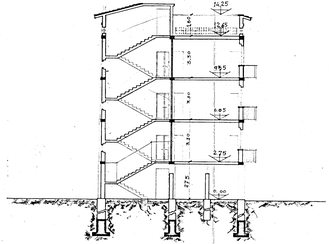
Sezione