ISTITUTO AUTONOMO CASE POPOLARI PER LA PROVINCIA DI BRINDISI

PROGETTO DI CASE POPOLARI IN OSTUNI

19° Lott.

PIANTE — SCALA 1:100

PLANIMETRIA GENERALE

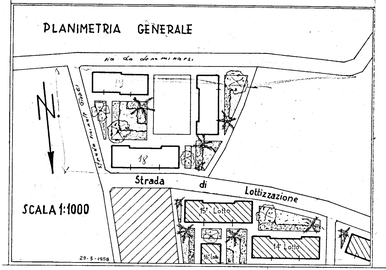

Pianta Piano Fondazioni

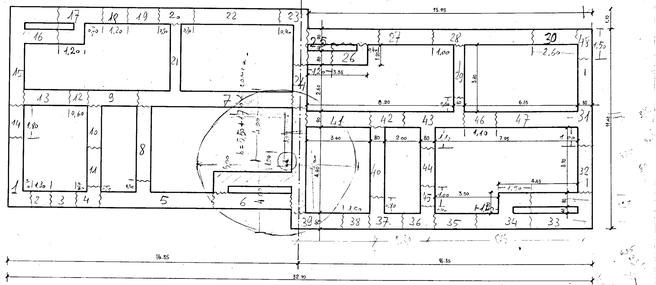

Pianta Piano Terra e Primo Piano

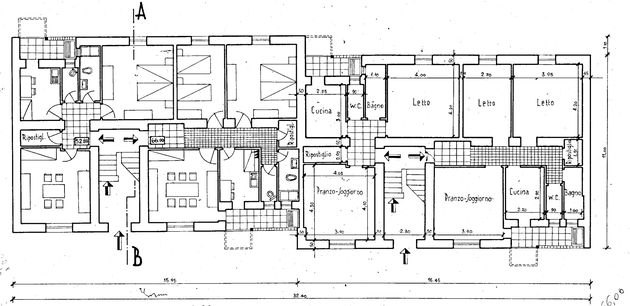
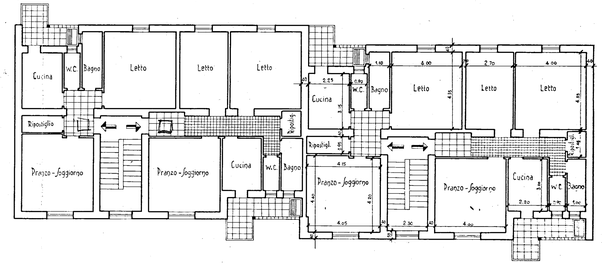
Pianta Secondo Piano