CASE POPOLARI IN OSTUNI - LOTTI 21° 22° 23° - PAL. A1
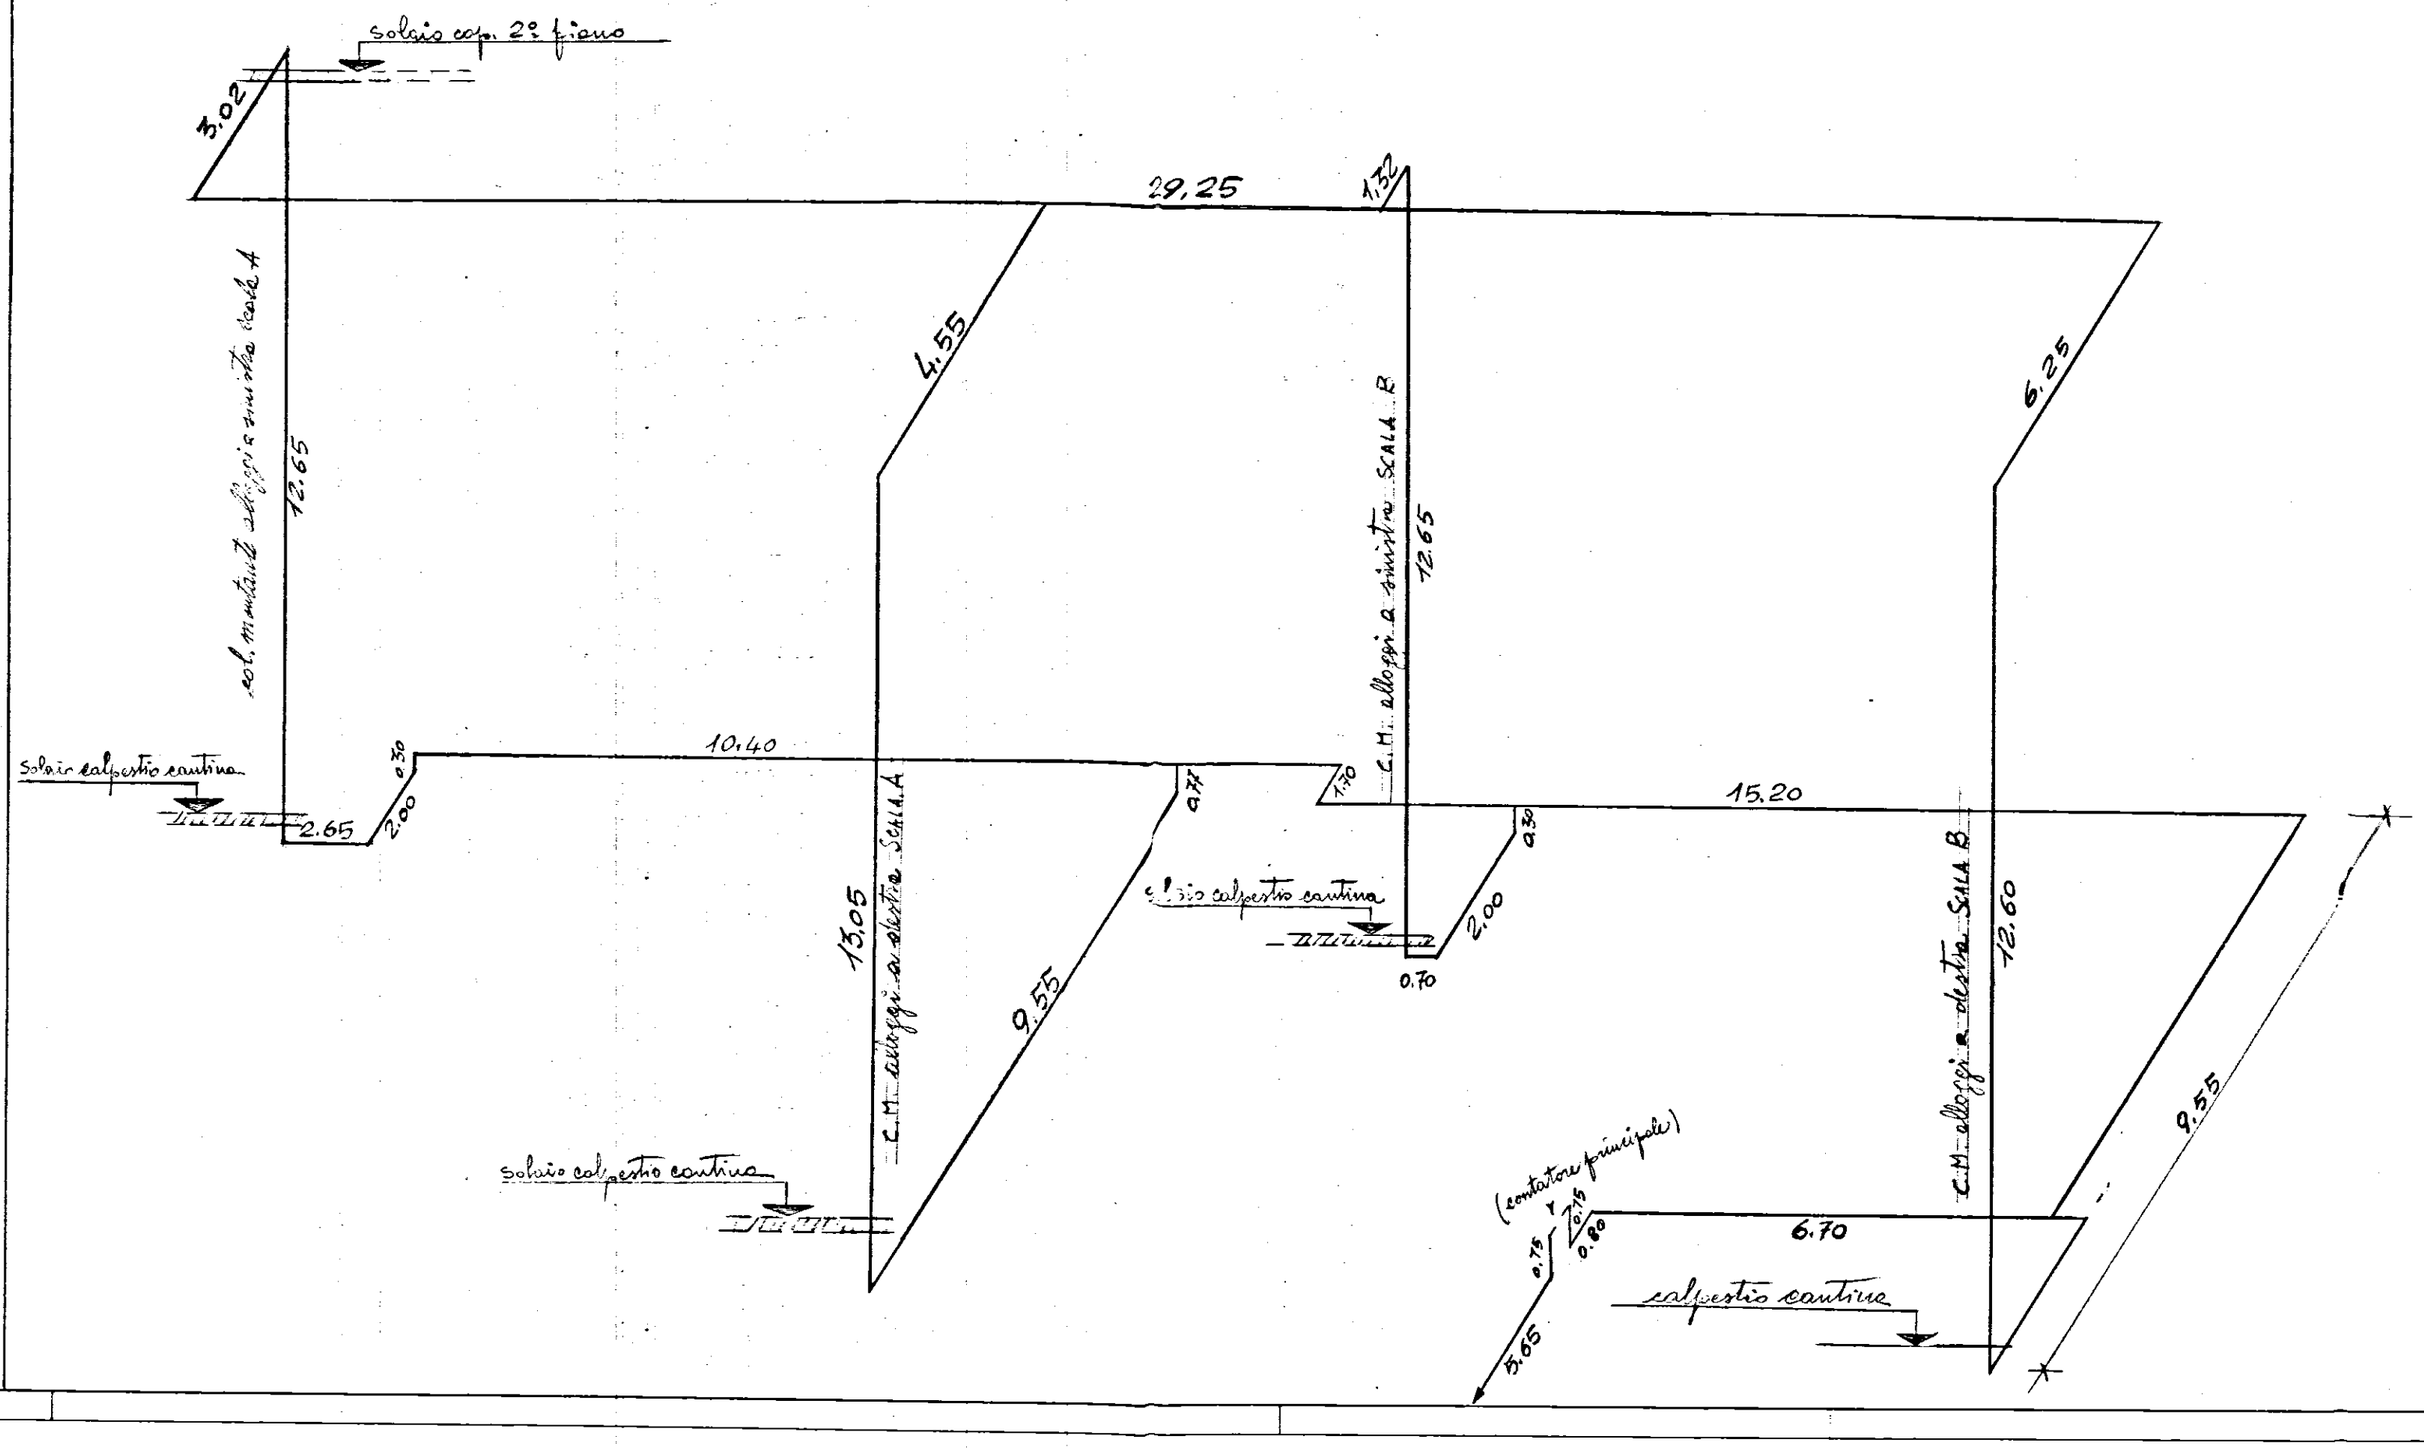
= schema impianto idrico - colonne montanti ed anelli di congiunzione -