




Costituzione case popolari in Brindisi (Palazzina B)

Schema distribuzione tipi di solai e travi tra i pilastri del piano tipo

Prop. 1:100

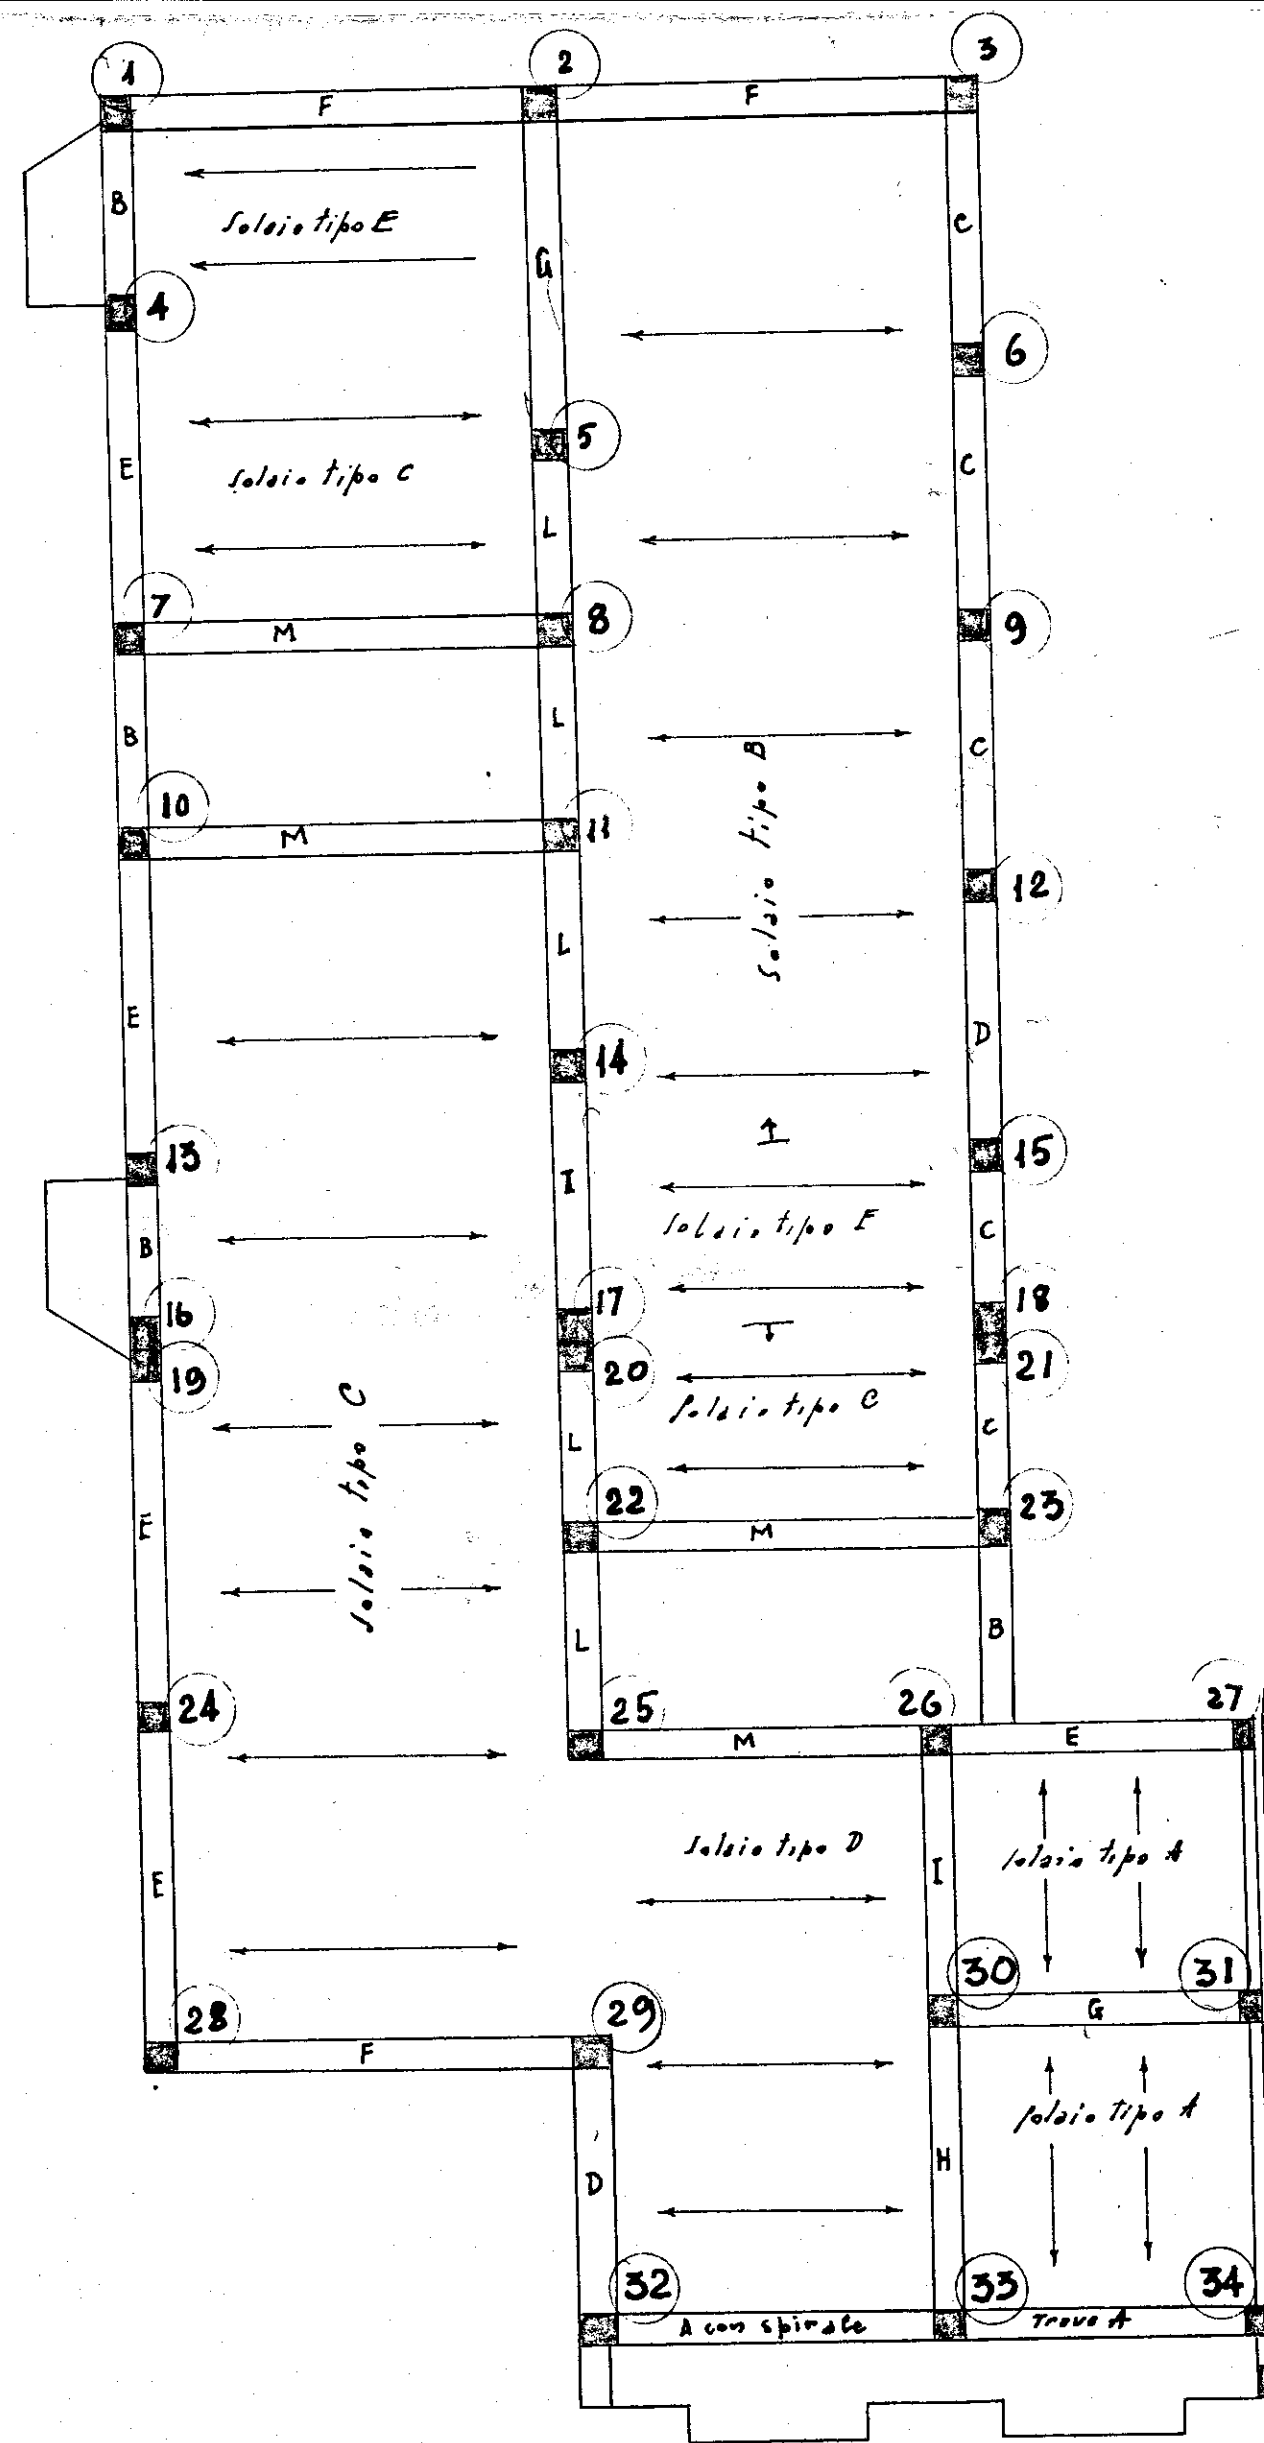