LOTTO 70
SCALE A-B-C

LOTTO 70
PIANO 4°

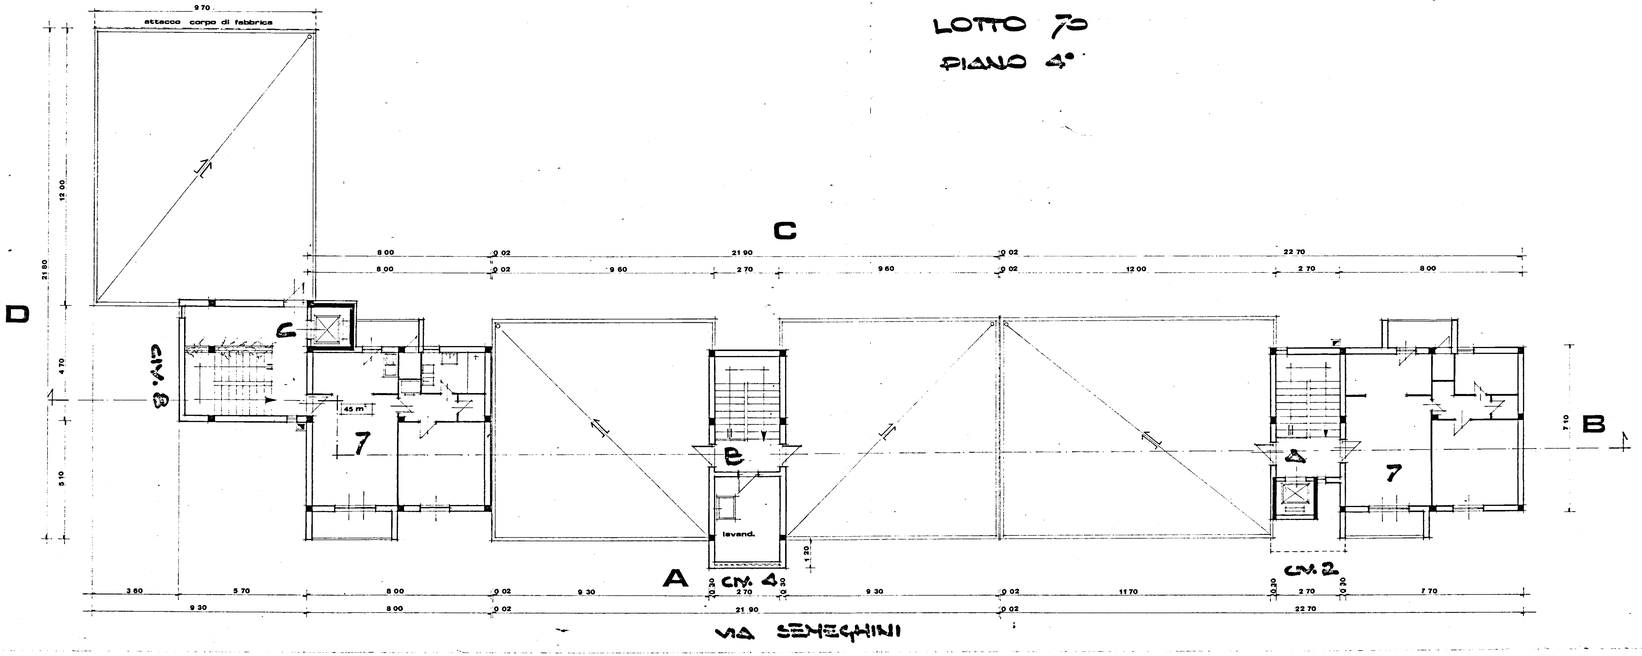

ISTITUTO AUTONOMO CASE POPOLARI — BRINDISI —	
LEGGE 5 AGOSTO 1978 N. 457	PROGRAMMA STRAORDINARIO 2ª VERT. TARANTO - INTERV. 001/85/1 -
PROGETTO PER LA COSTRUZIONE DI ALLOGGI POPOLARI IN BRINDISI - QUARTIERE S. ELIA EST.	
FABBRICATO N. 60 b	ALLOGGI N. 20
(n. 6 da mq. 95 - n. 6 da mq. 70 - n. 8 da mq. 45)	
piano quarto	ufficio progettazione i.a.c.p. brindisi
SCALA 1:100	CODICE 2157400102
DATA aggiornamenti	TAV. 6