


PIANTA TERRAZZA
PALAZZINO n°2

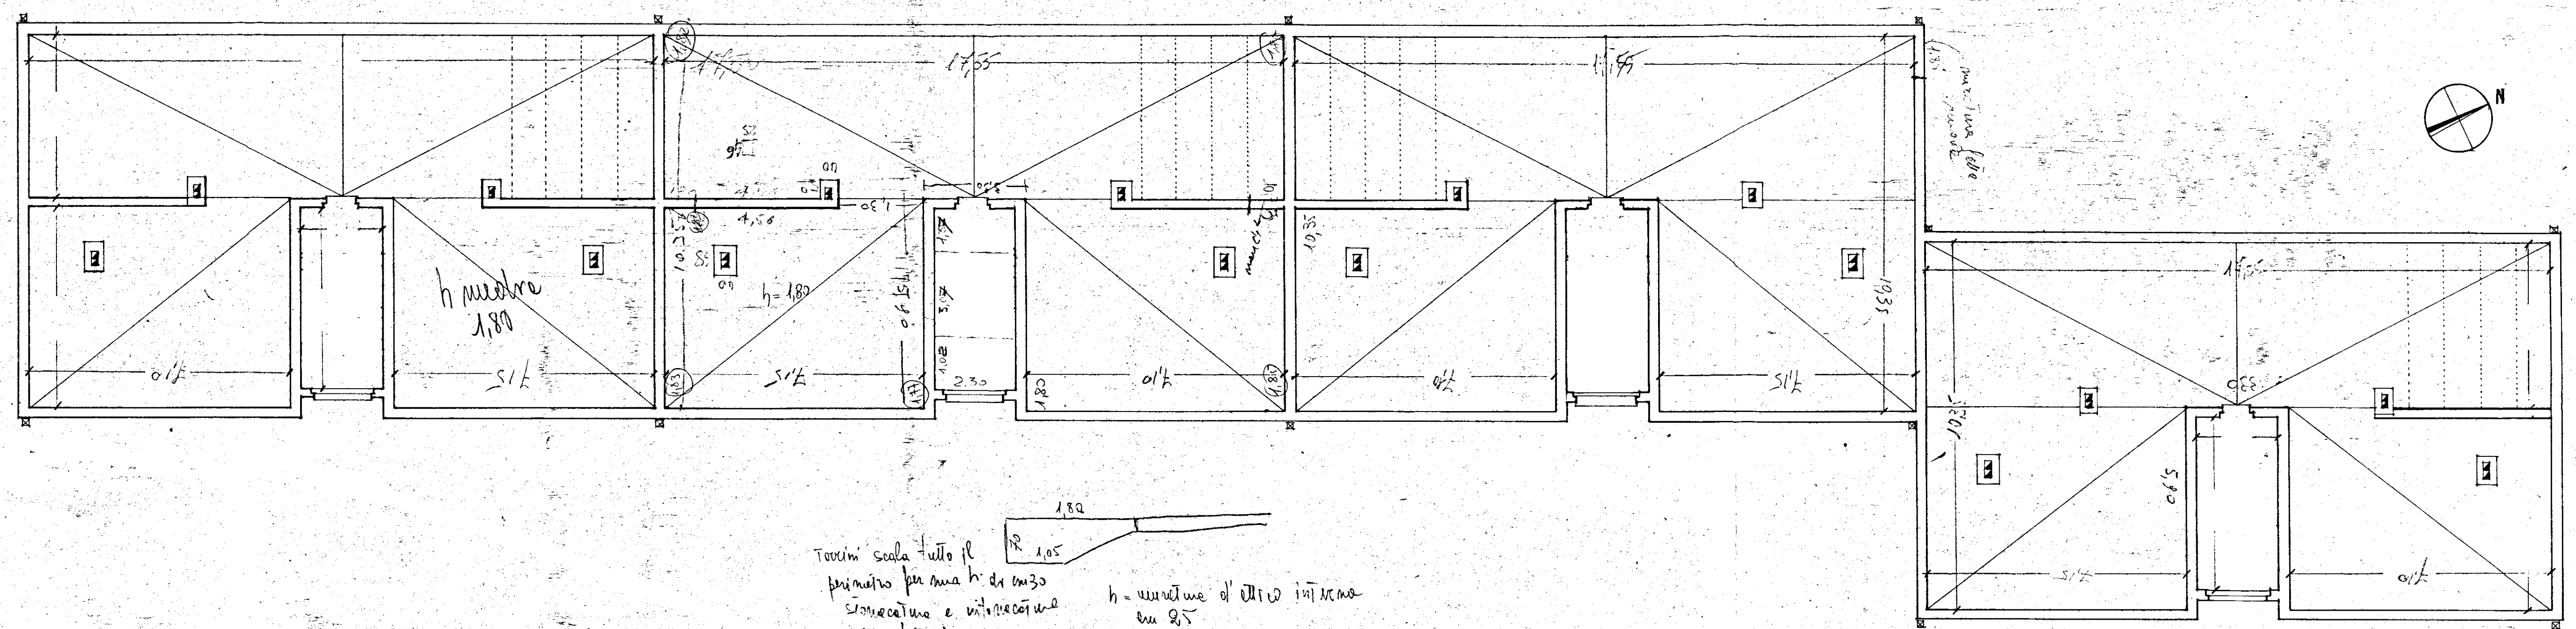

Trovare scala tutto il
perimetro per una h. di m.30
sottostruttura e intonaco
muro 2.01 - 1.02 e
non h.1

h = muratura d'attico interna
su 2.5

