TAV. n. 23

8° Lotto CIP Bl. 3 n. 8
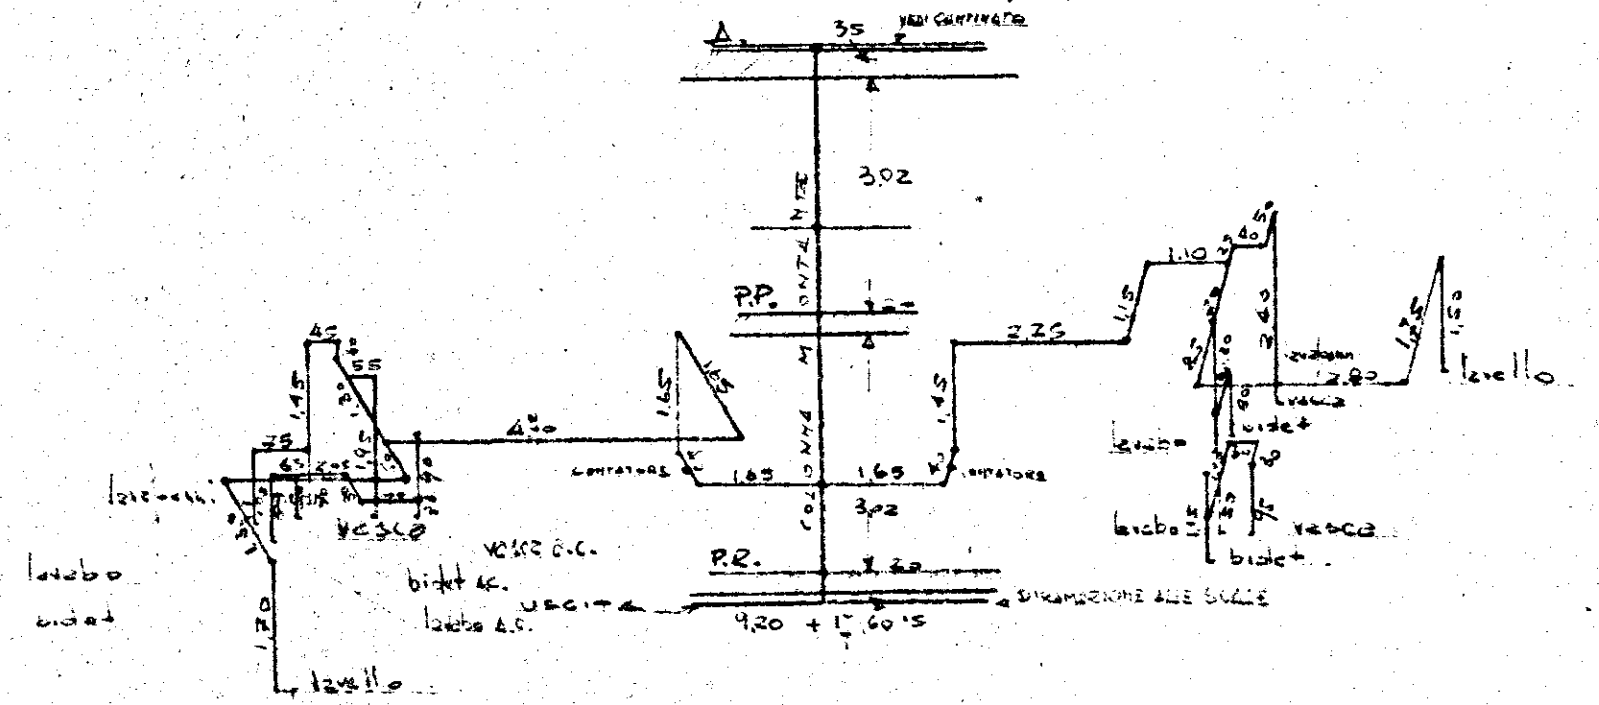
SCHEMA IMP. IDRAULICO