

I.A.C.P. BRINDISI

APPALTO CONCORSO
PER LA REALIZZAZIONE DI
EDIFICI RESIDENZIALI NEL
COMUNE DI BRINDISI NEL
COMPARTO M DEL PIANO DI
ZONA 167 - RIONE PERRINO -
LOTTO I° [delibera 3135 del 12.10.1979]

imprese:

EDI.CO.M. s.r.l. (bari)

DE.GE.CO. s.r.l. (bari)


progettazione

EDI.CO.M. UFFICIO TECNICO (bari)


sezioni

tav. A10

scala 1:100

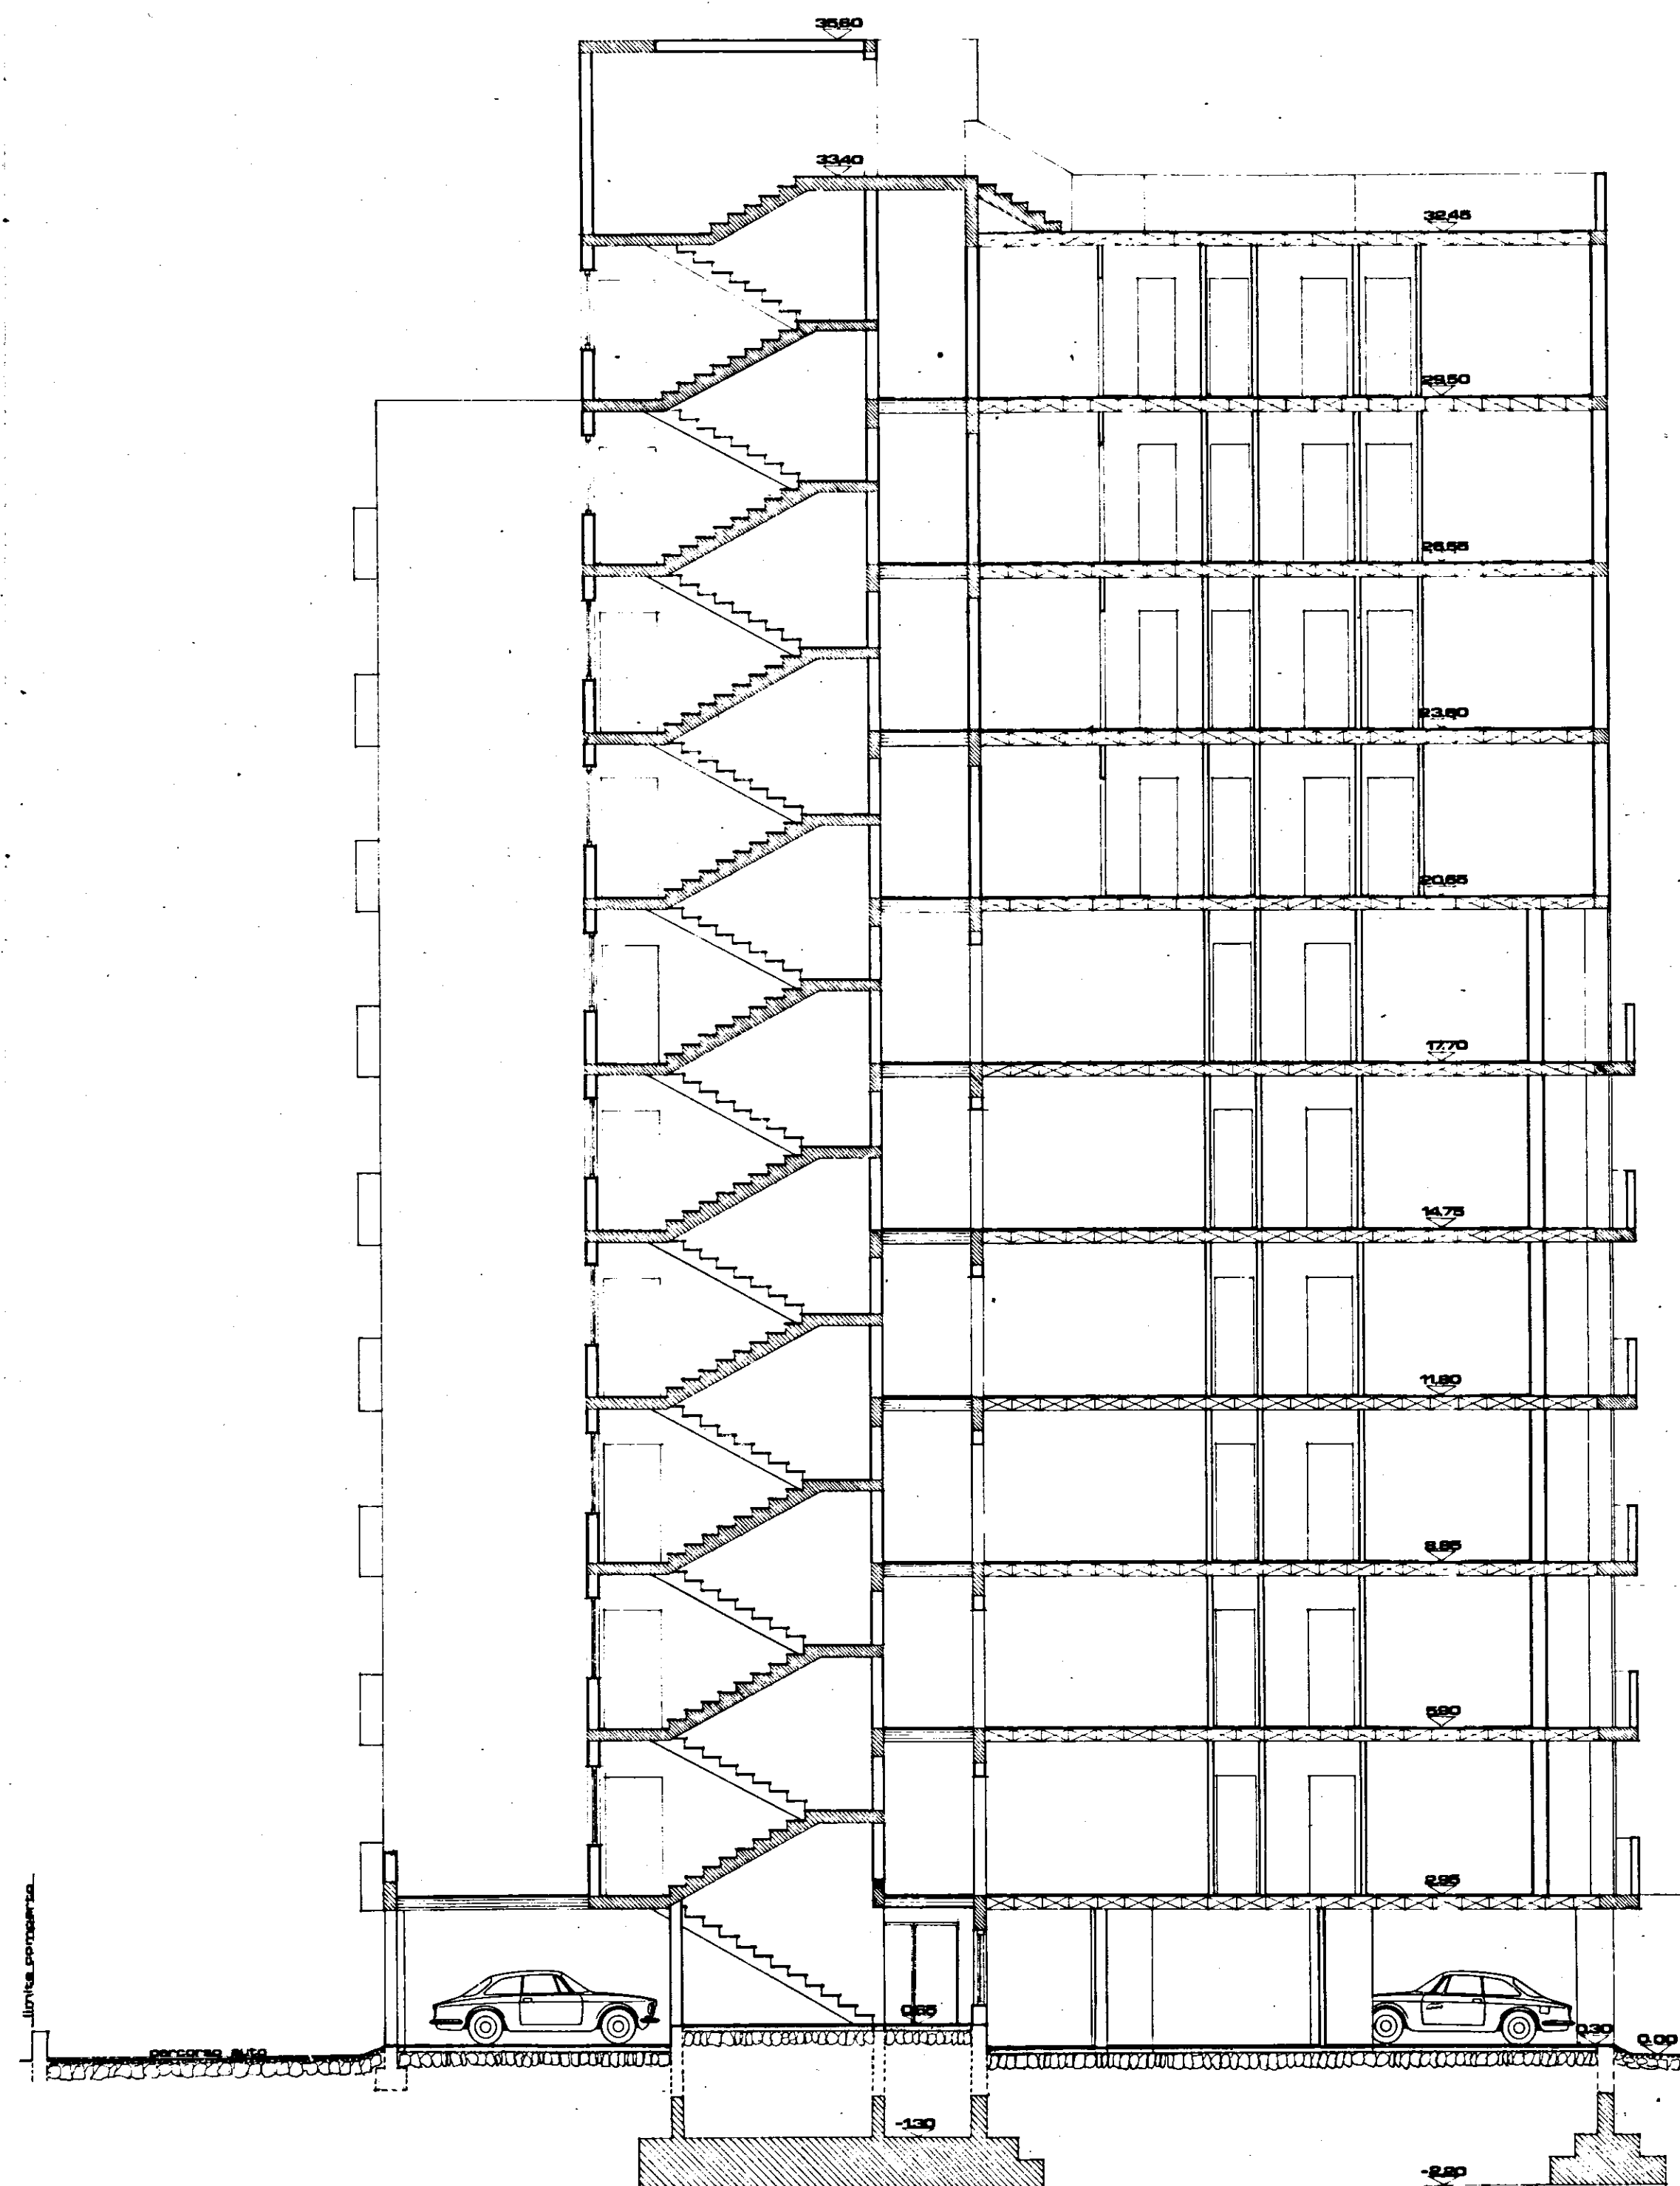

SEZIONE B-B

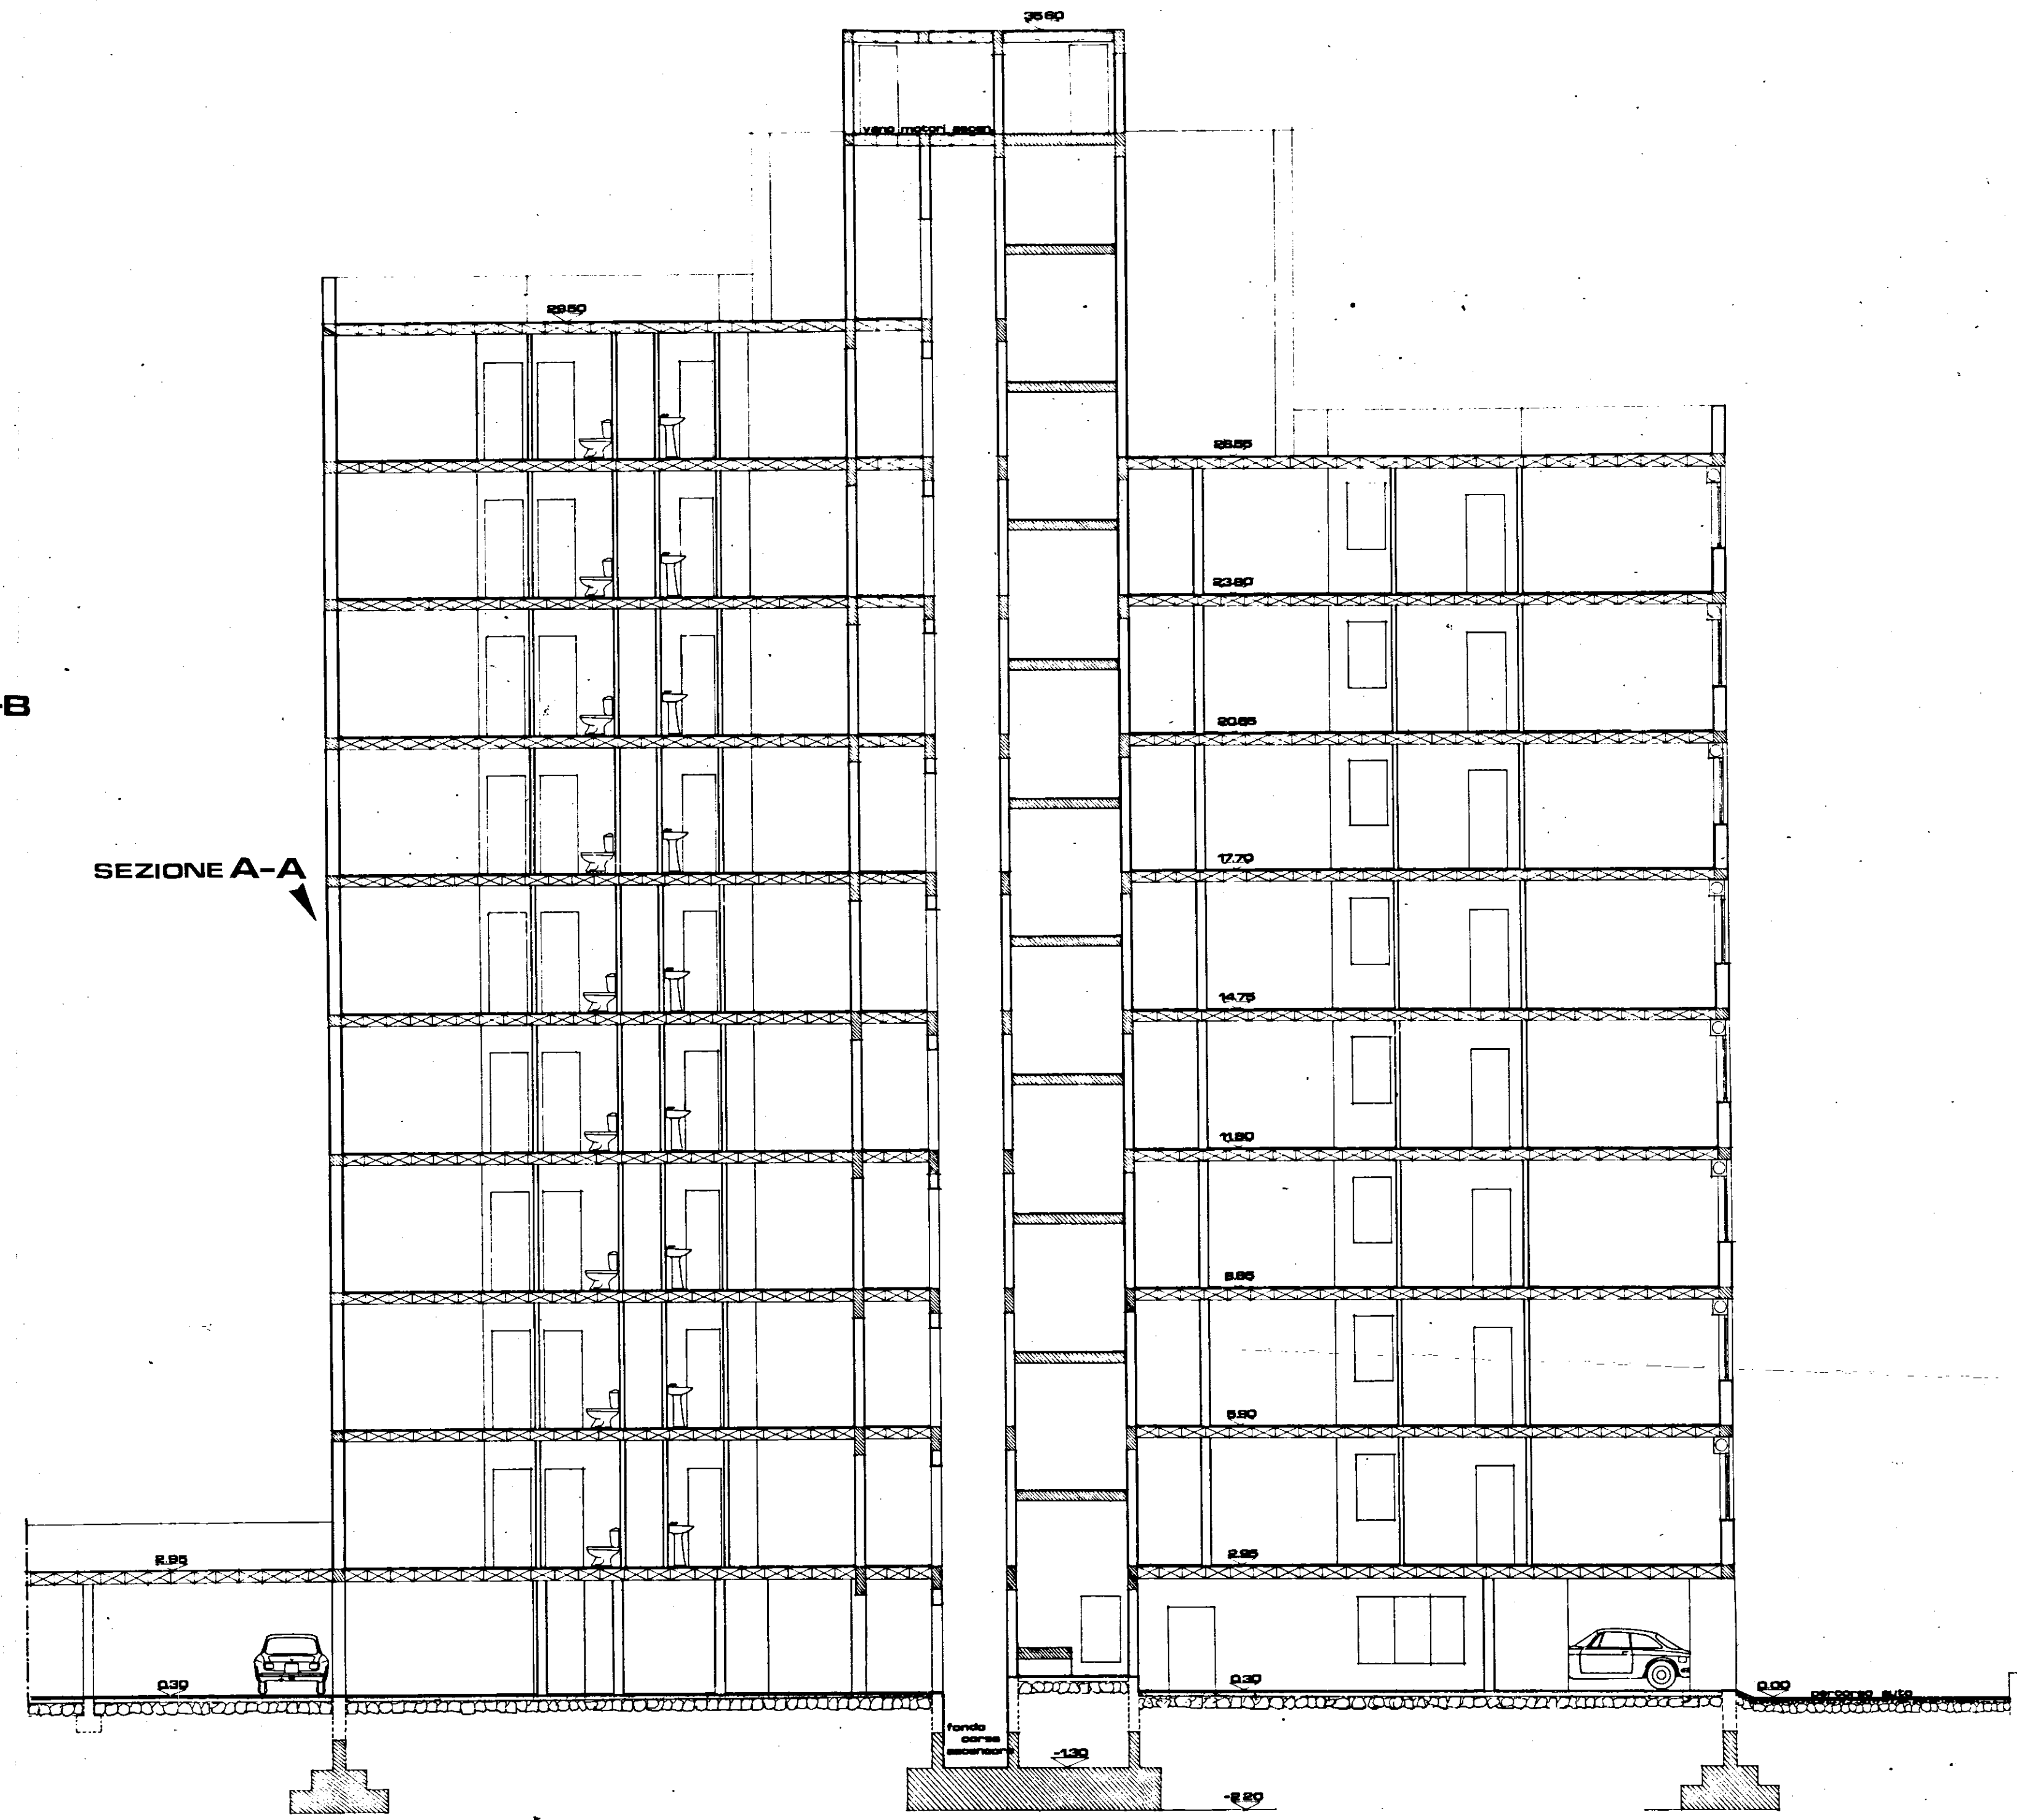

SEZIONE A-A