
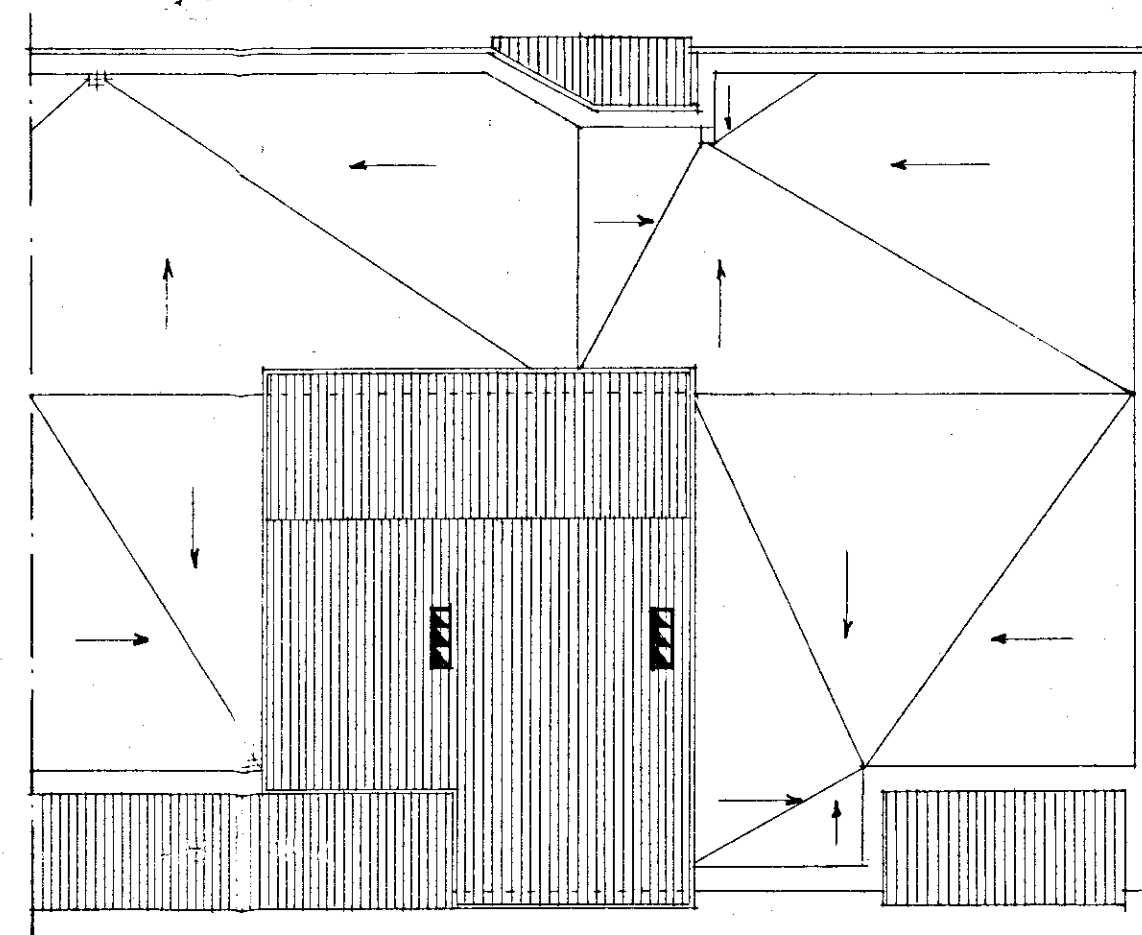


4/A

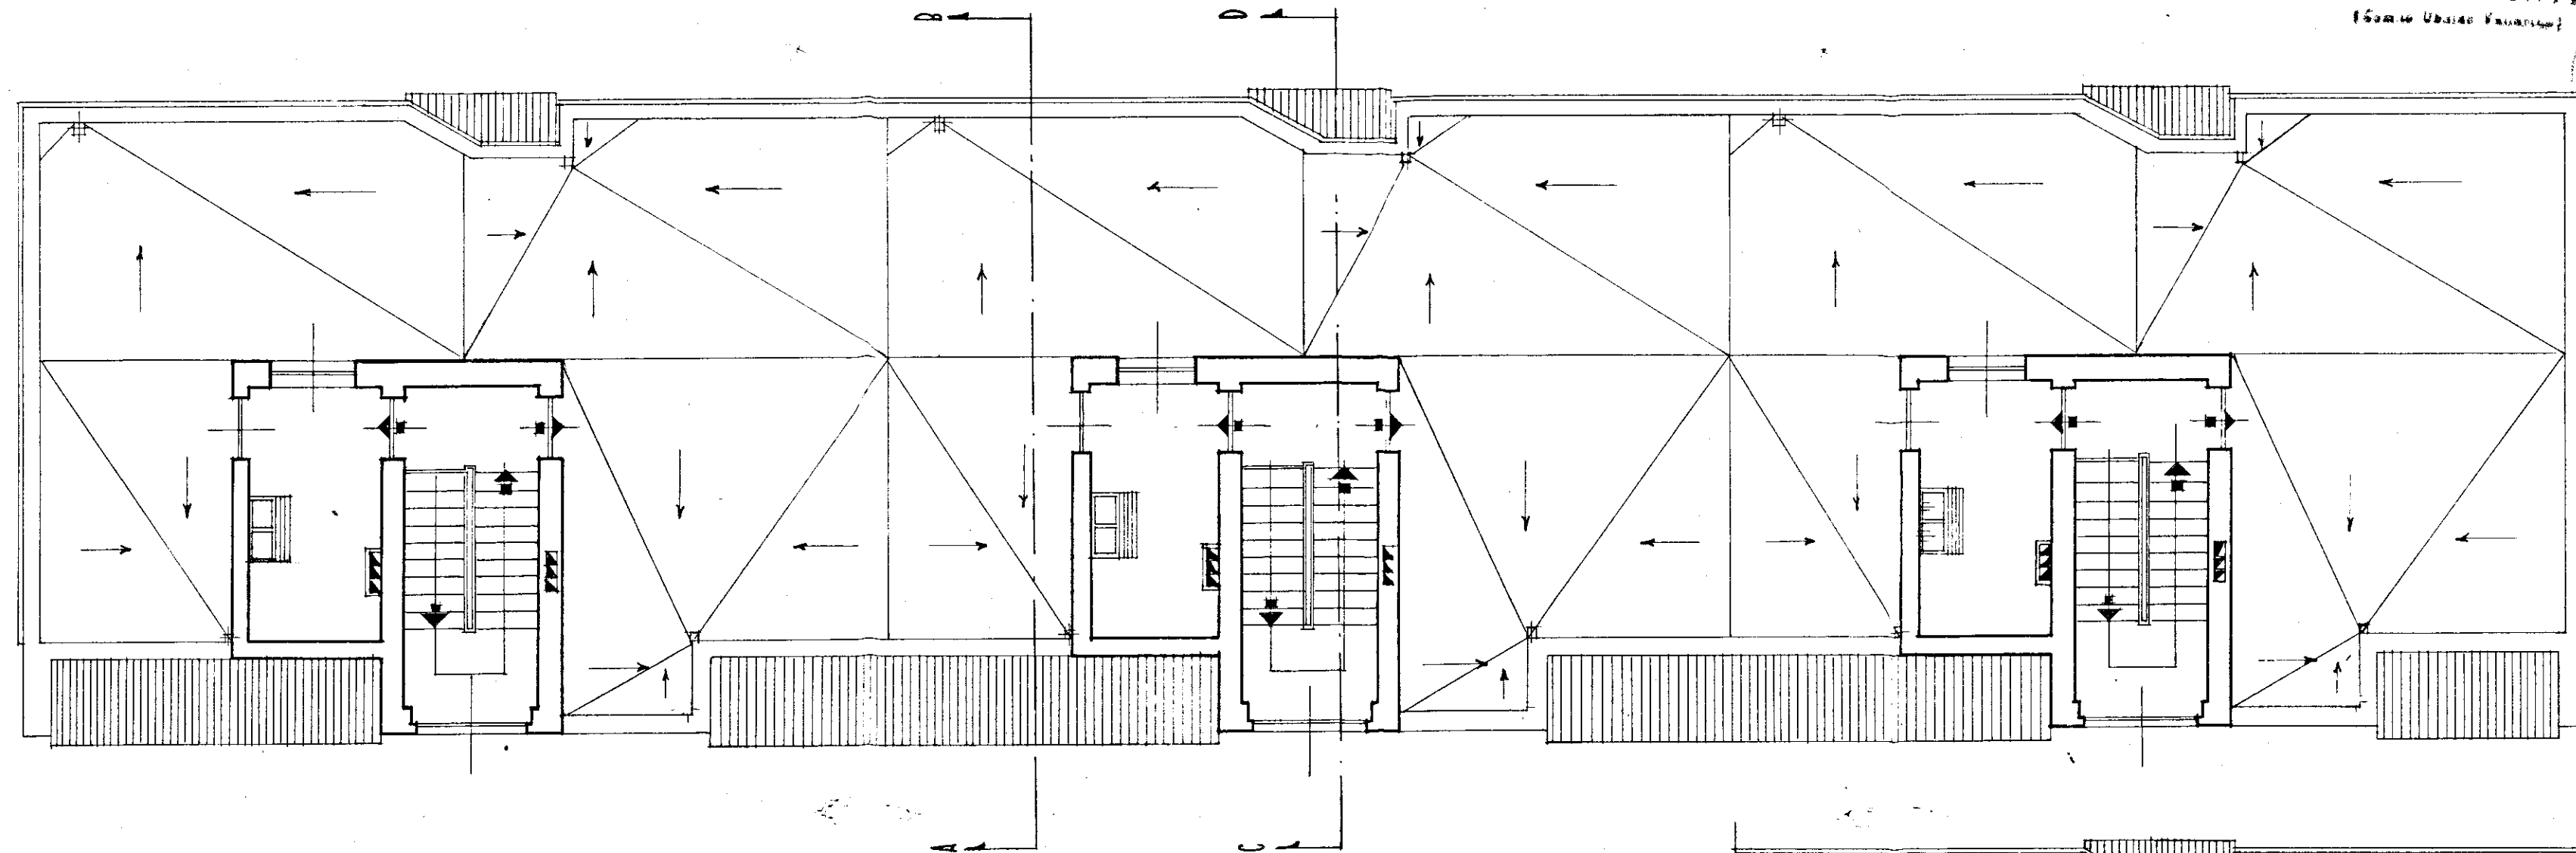

ISTITUTO CASE POPOLARI - BRINDISI		REG. 204
INA-CASA BRINDISI	QUARTIERE COMMENDA - PIANO ASSESTAMENTO FABBRICATO A- PIANTA COPERTURE	TEOR. 3142 DATA marzo 1954 REV. SONO 1 1100
STUDIO ARCH. GASTANO MANNUCCI - ROMA VIA DELLE FORNE		519 - TEL. 8000