
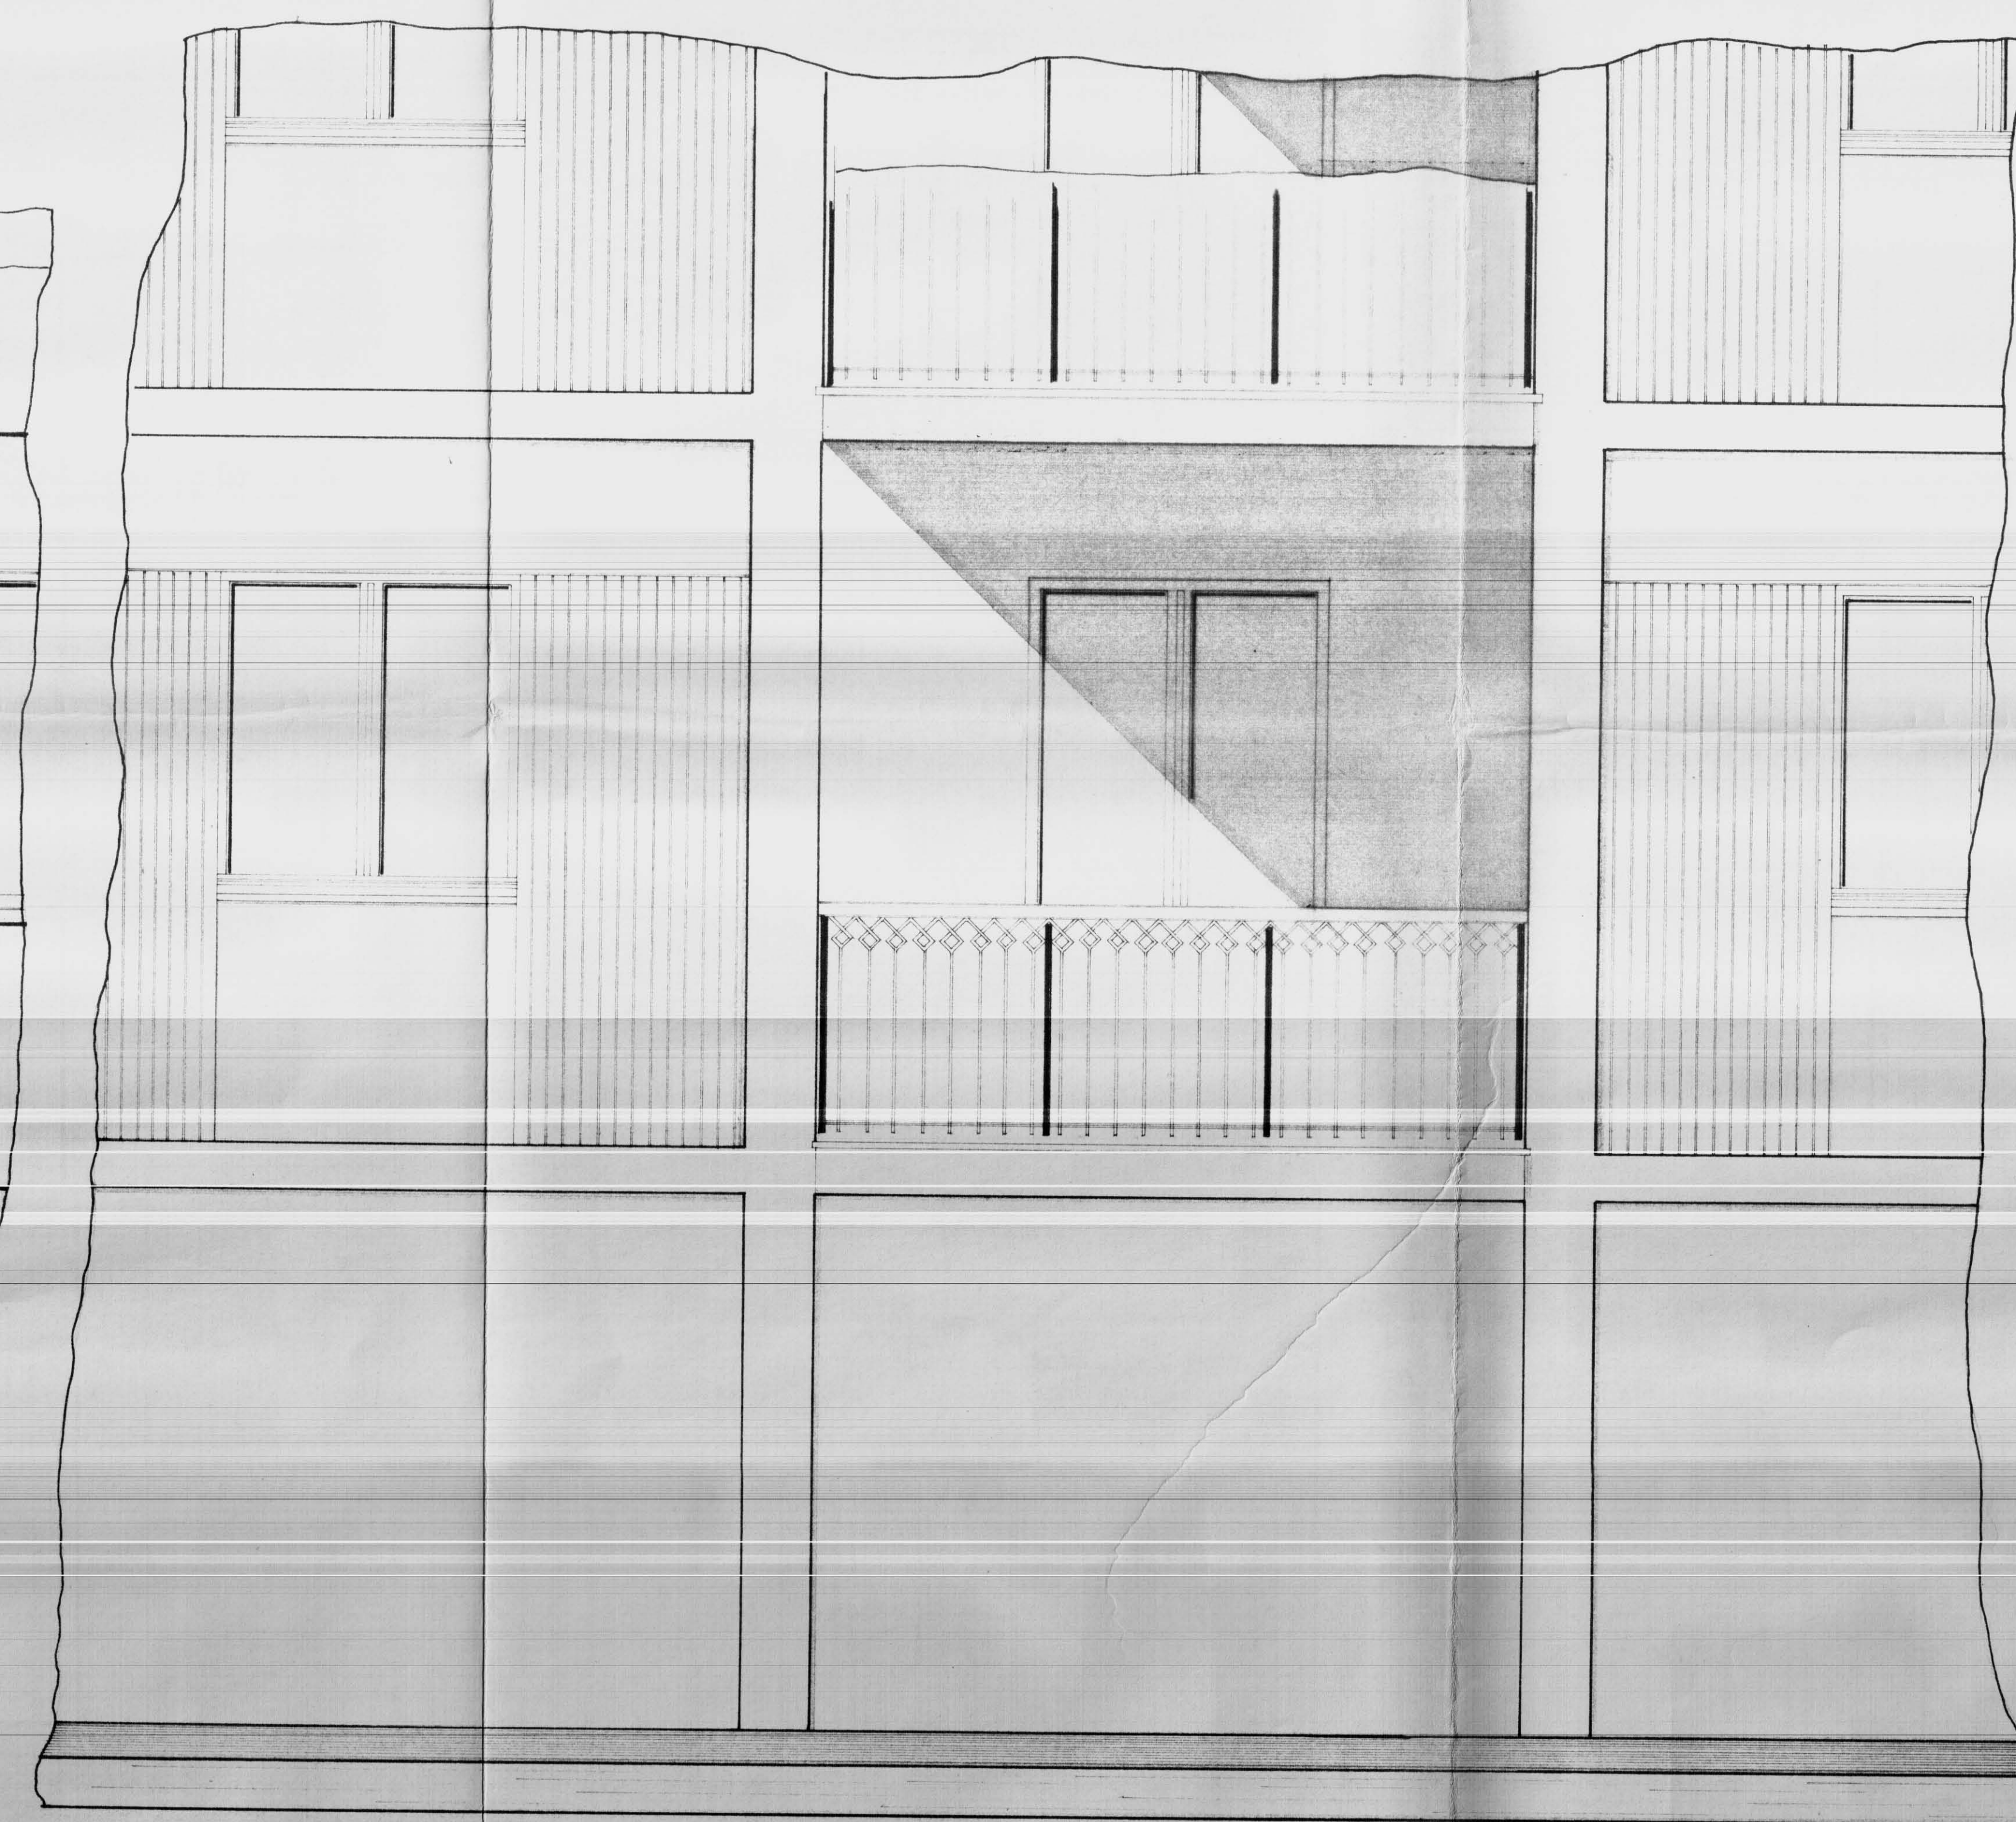
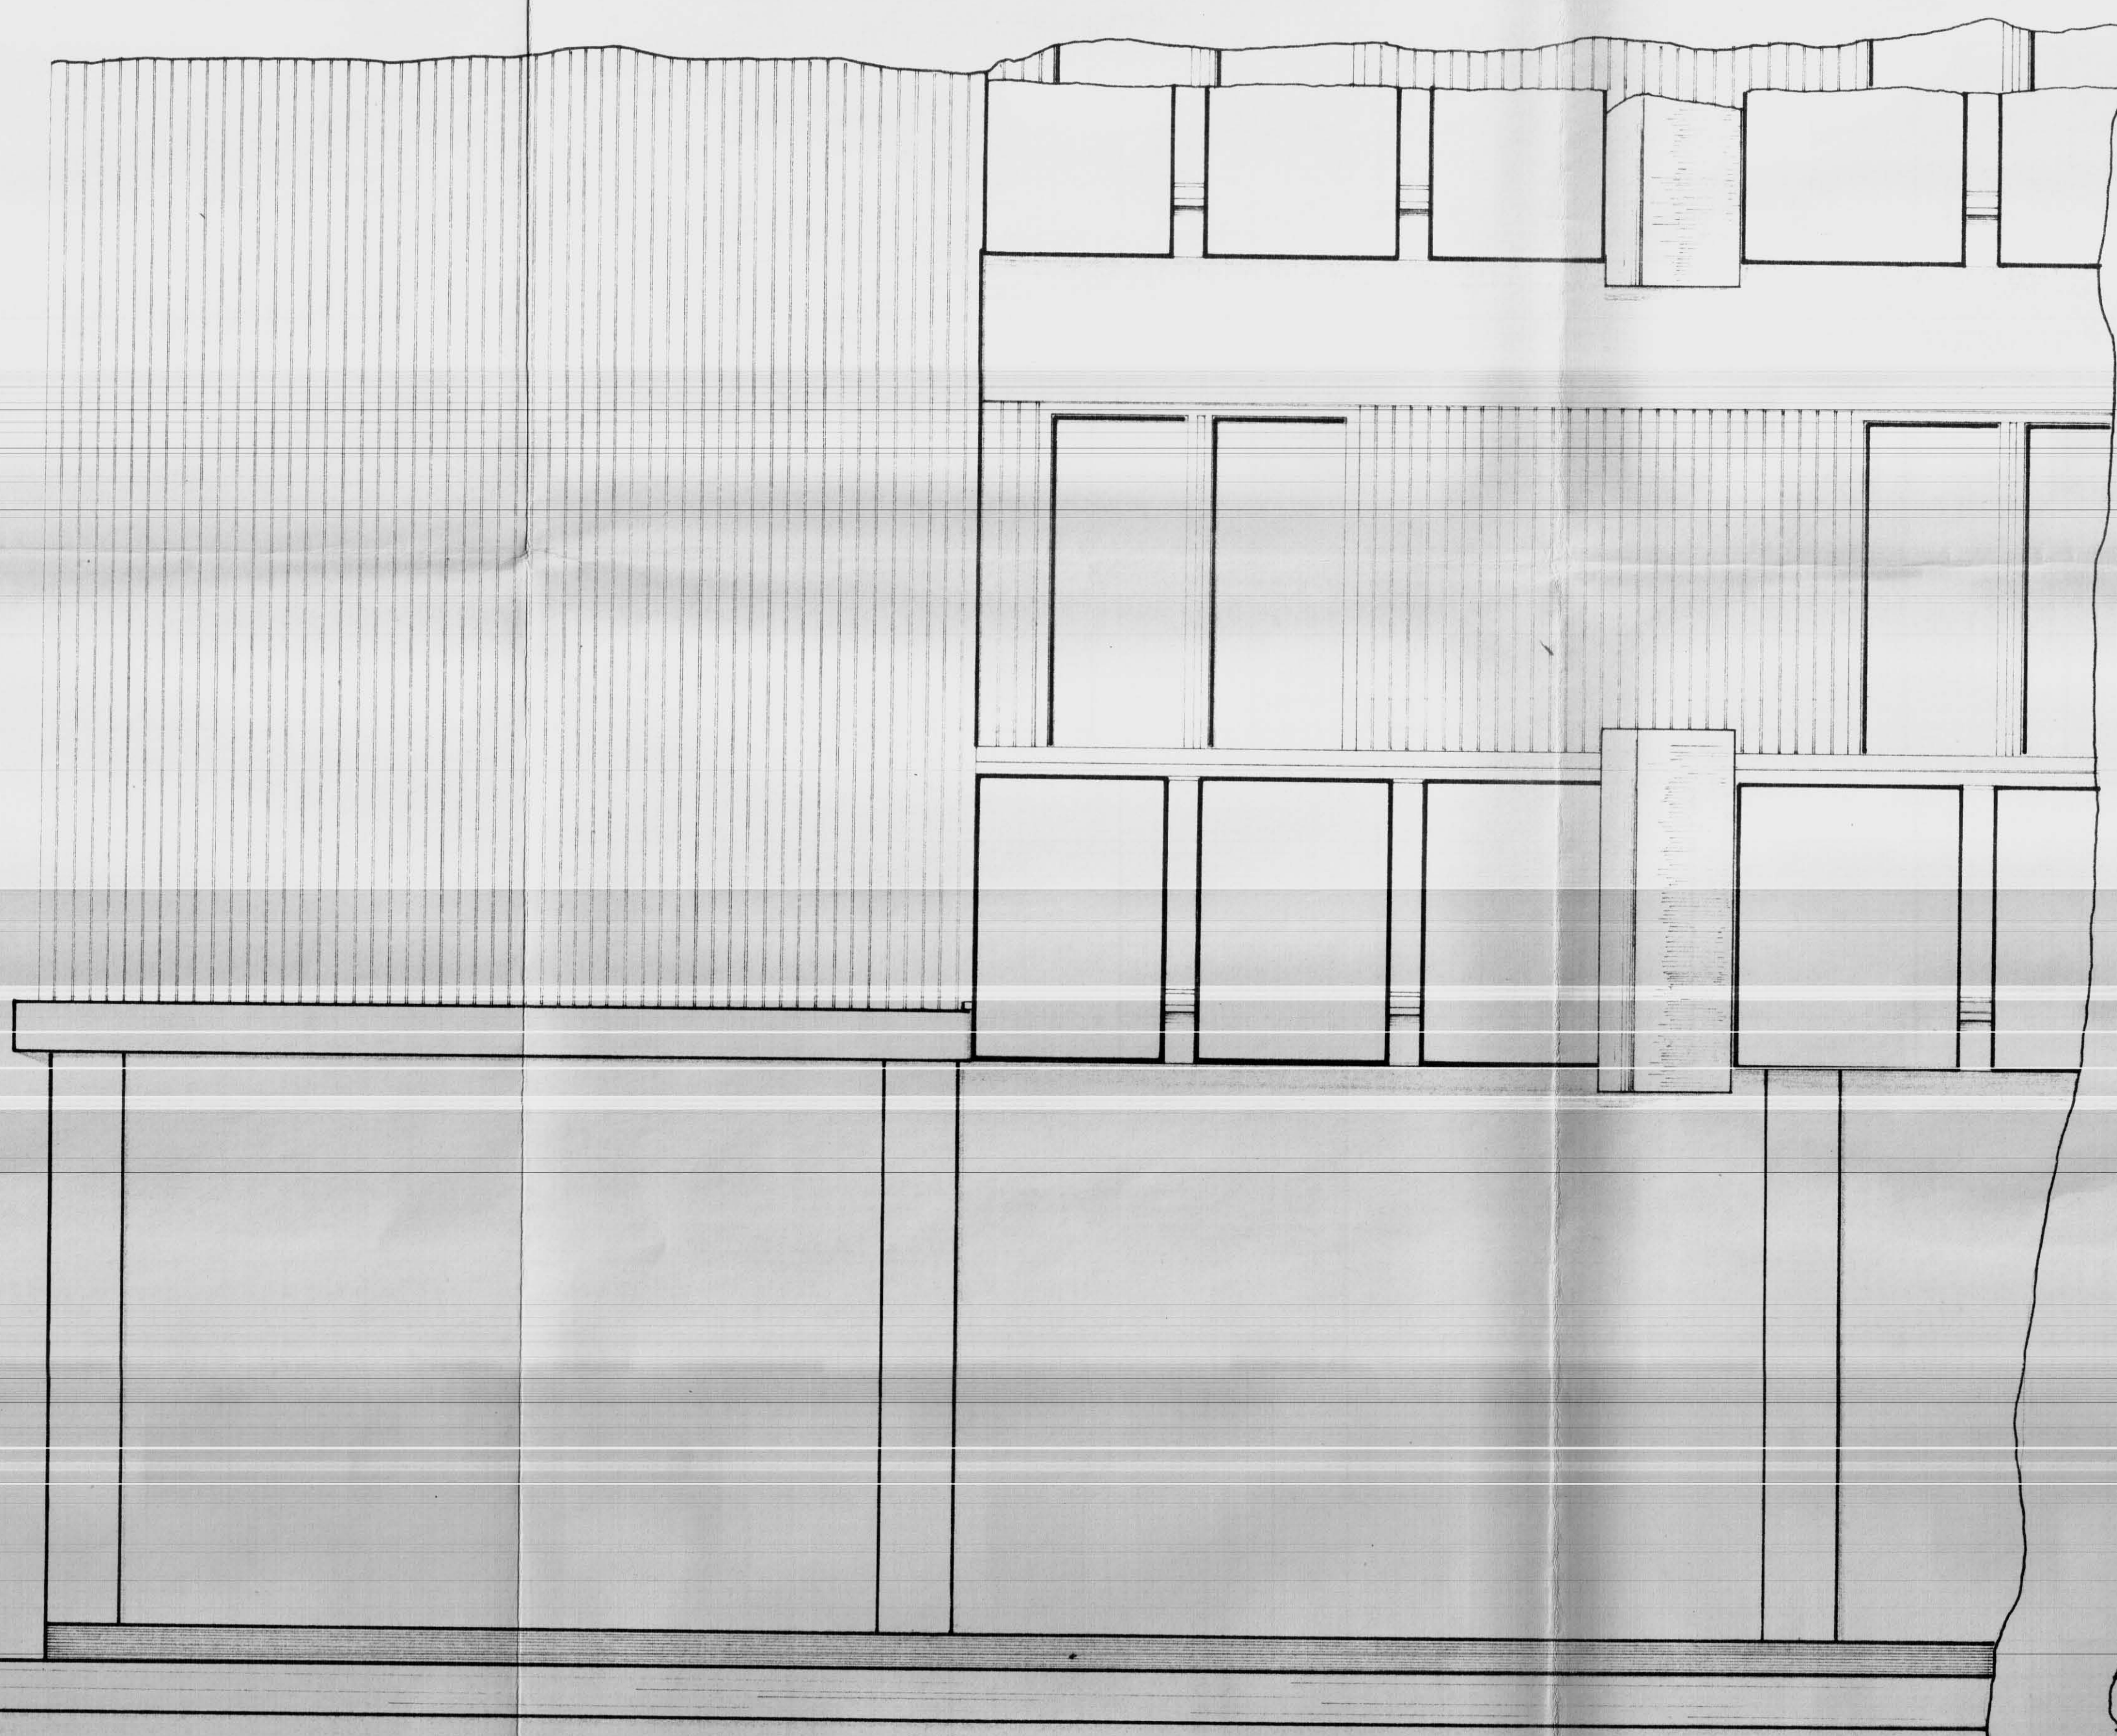
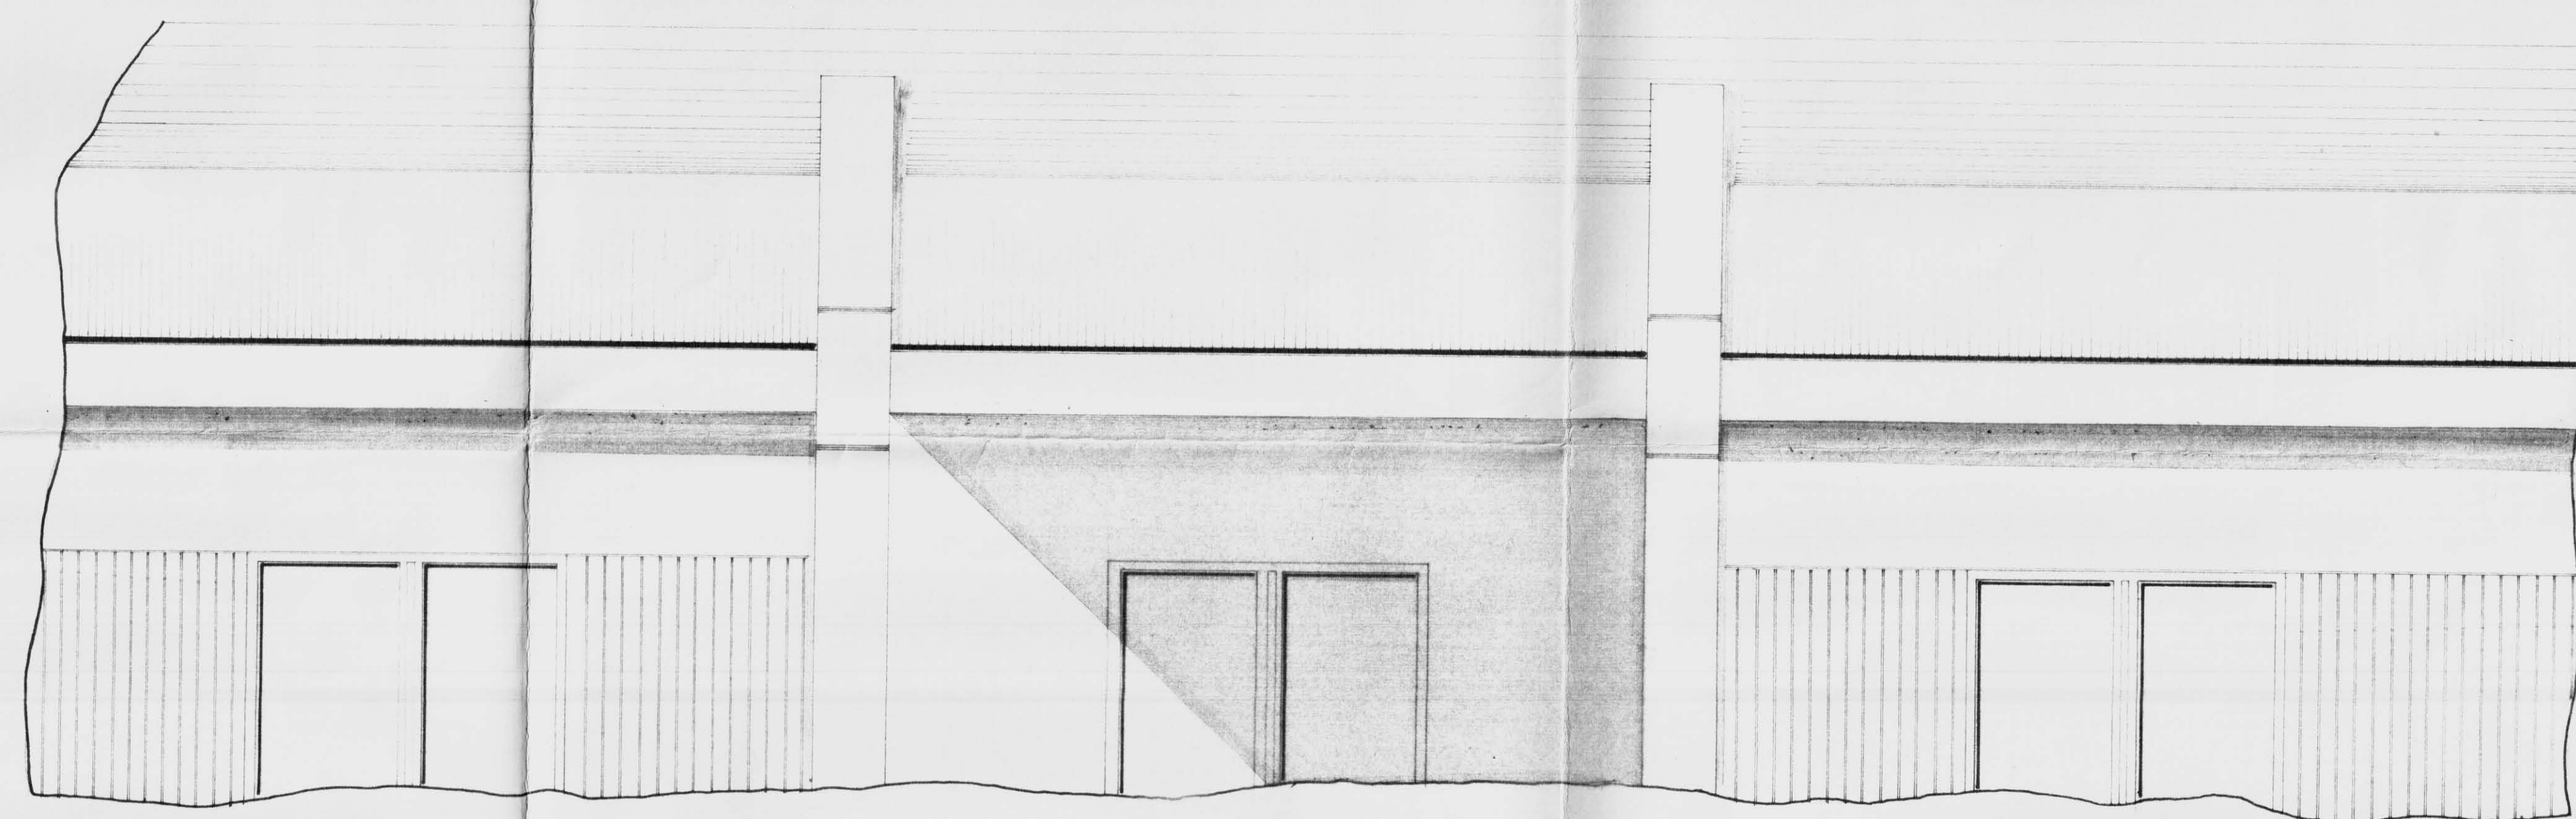


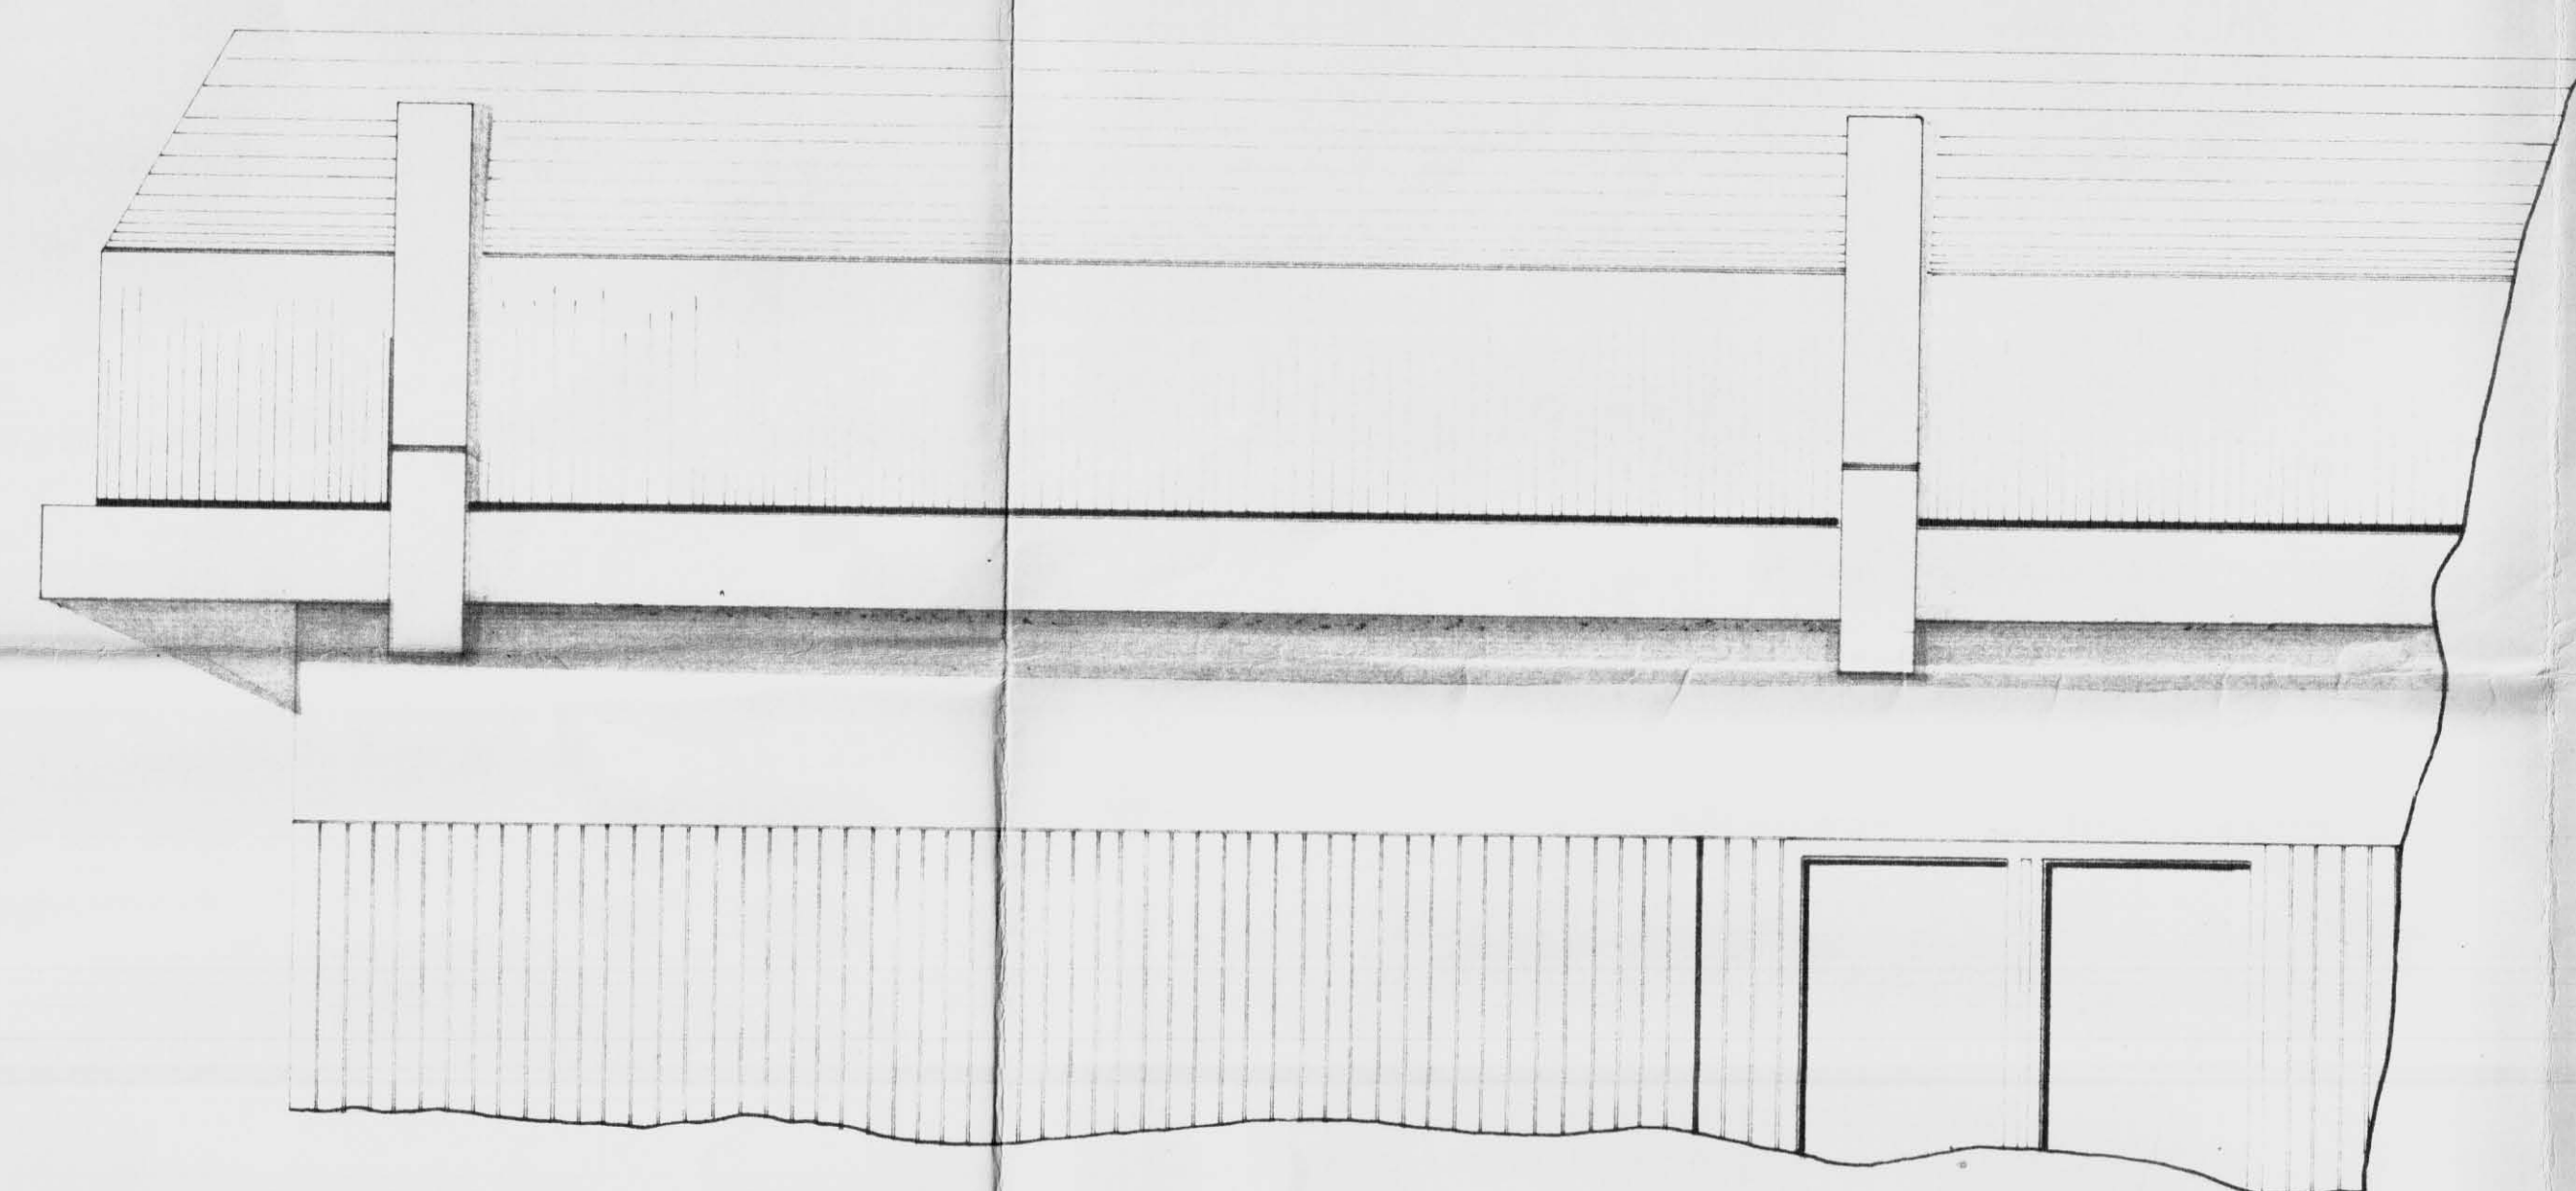

GESTIONE CASE LAVORATORI (Legge 14.7.50)		Intervento N° 567		Stazione appaltante i.a.c.p.	
QUARTIERE "S. ELIA" BRINDISI Edilizia sovvenzionata				data	6A
EDIFICIO TIPO 3° IN LINEA ALLACCI TIPO D.10 - TIPO C.R.10 - TIPO D.10 RIF. PLANIM. 48 - 50 - 10 C. PART. DI PROSPETTI				architetto	
DR. ING. LUIGI CERVELLERA	EDILIZIA	8		note	
DR. ING. UGO LONOCCE	EDILIZIA	8			
DR. ING. ELIO ROMANAZZI	STRUTTURE				
DR. ING. FAUSTO FALIVA	IMPIANTI				
DR. ING. MARIO ZENONI	PROGRAMMAZIONE			controllo	note
A. C. P.		DIREZIONE LAVORI			