


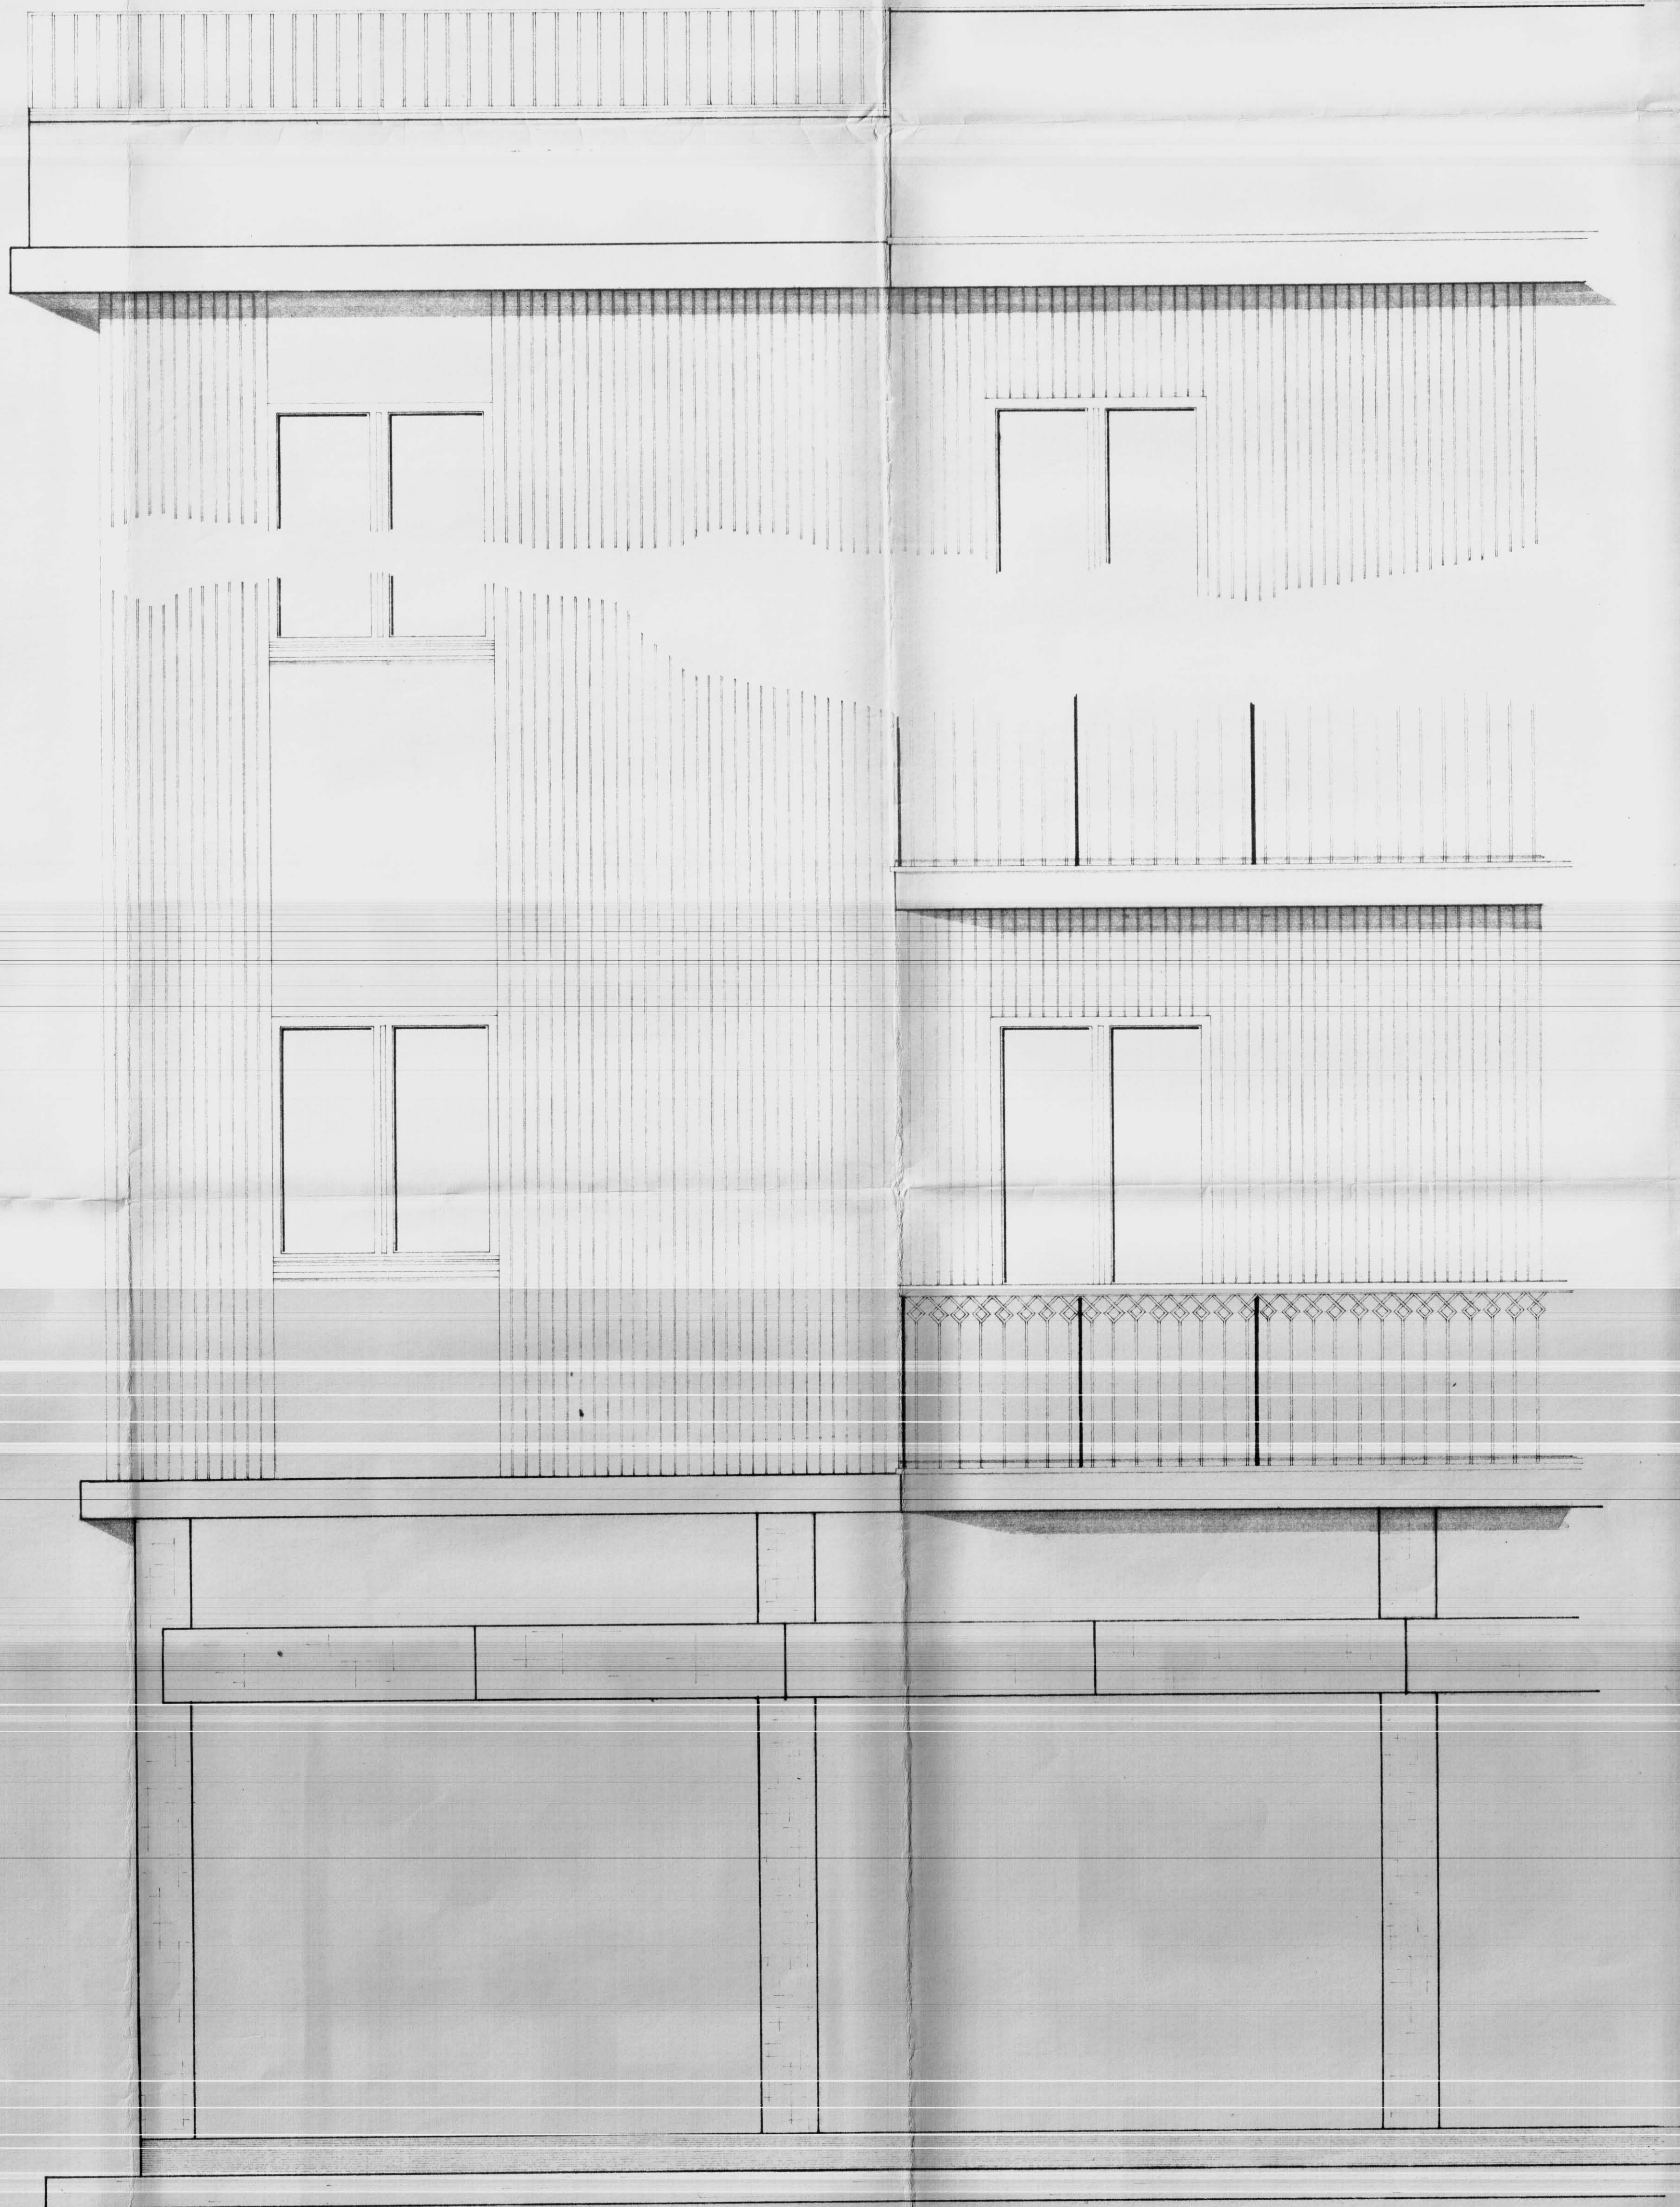

GESTIONE CASE LAVORATORI (legge 14-2-1963)		Intervento N° 567		Stazione Appellante I.A.C.P.	
QUARTIERE "S. ELIA" BRINDISI				Data	
Edilizia sovvenzionata				Foglio	
EDIFICIO TIPO 2 IN LINEA				Architettura	
ALLOGGI TIPO B.R. 16				Scale	
RIF. PLANIM. 6B-7B				RAPP. 1:20	
PART. DI PROSPETTO				Note	
Dr. ing. LUIGI CERVELLERA	EDILIZIA	8			
Dr. ing. UGO LONCOE	EDILIZIA	8			
Dr. ing. ELIO ROMANAZZI	STRUTTURE				
Dr. ing. FAUSTO FALIVA	IMPIANTI				
Dr. ing. MARIO ZENONI	PROGRAMMAZIONE		Controllo	Visto	
I.A.C.P.		DIREZIONE LAVORI			

253