

istituto autonomo case popolari — brindisi —

legge 5-8-1978 n. 457 II° biennio 1980-81
 programma intervento 009-91-1
 codice 2167400901

progetto per la costruzione di alloggi
 popolari in **latiano**

lotto comparto piano di zona 167
 6-7-8-9-10 **b**


alloggi n. 33 da mq. 81

sezioni


tav. **8**

ufficio
 progettazione
 I. S. C. P.
 brindisi

scala 1:100

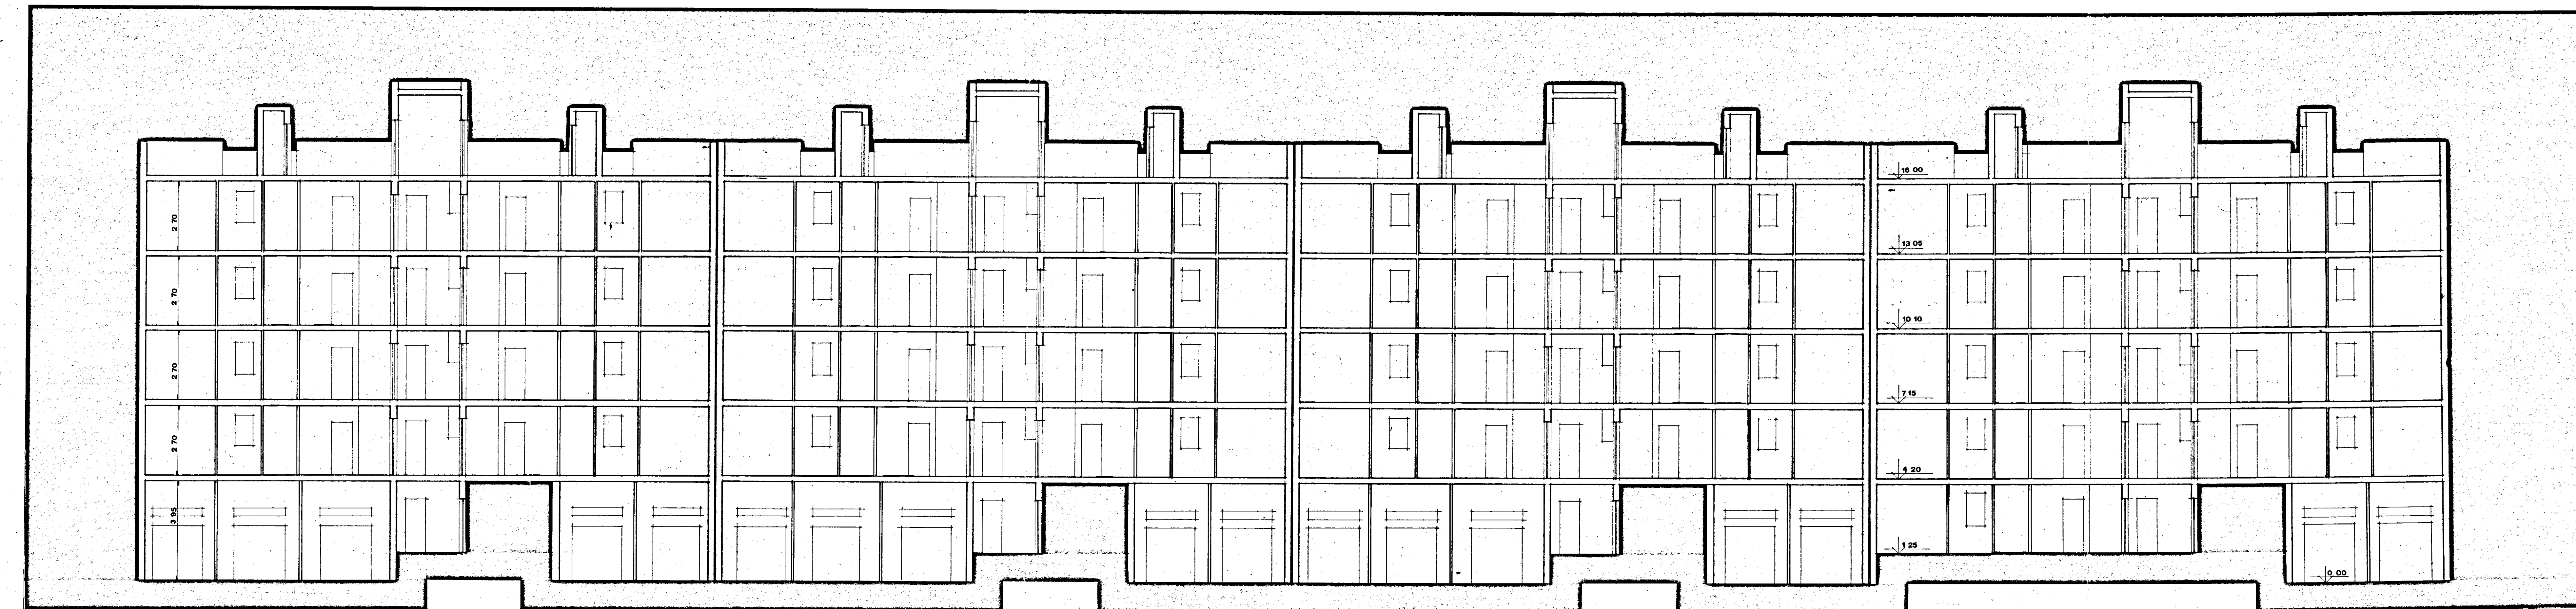

X-X

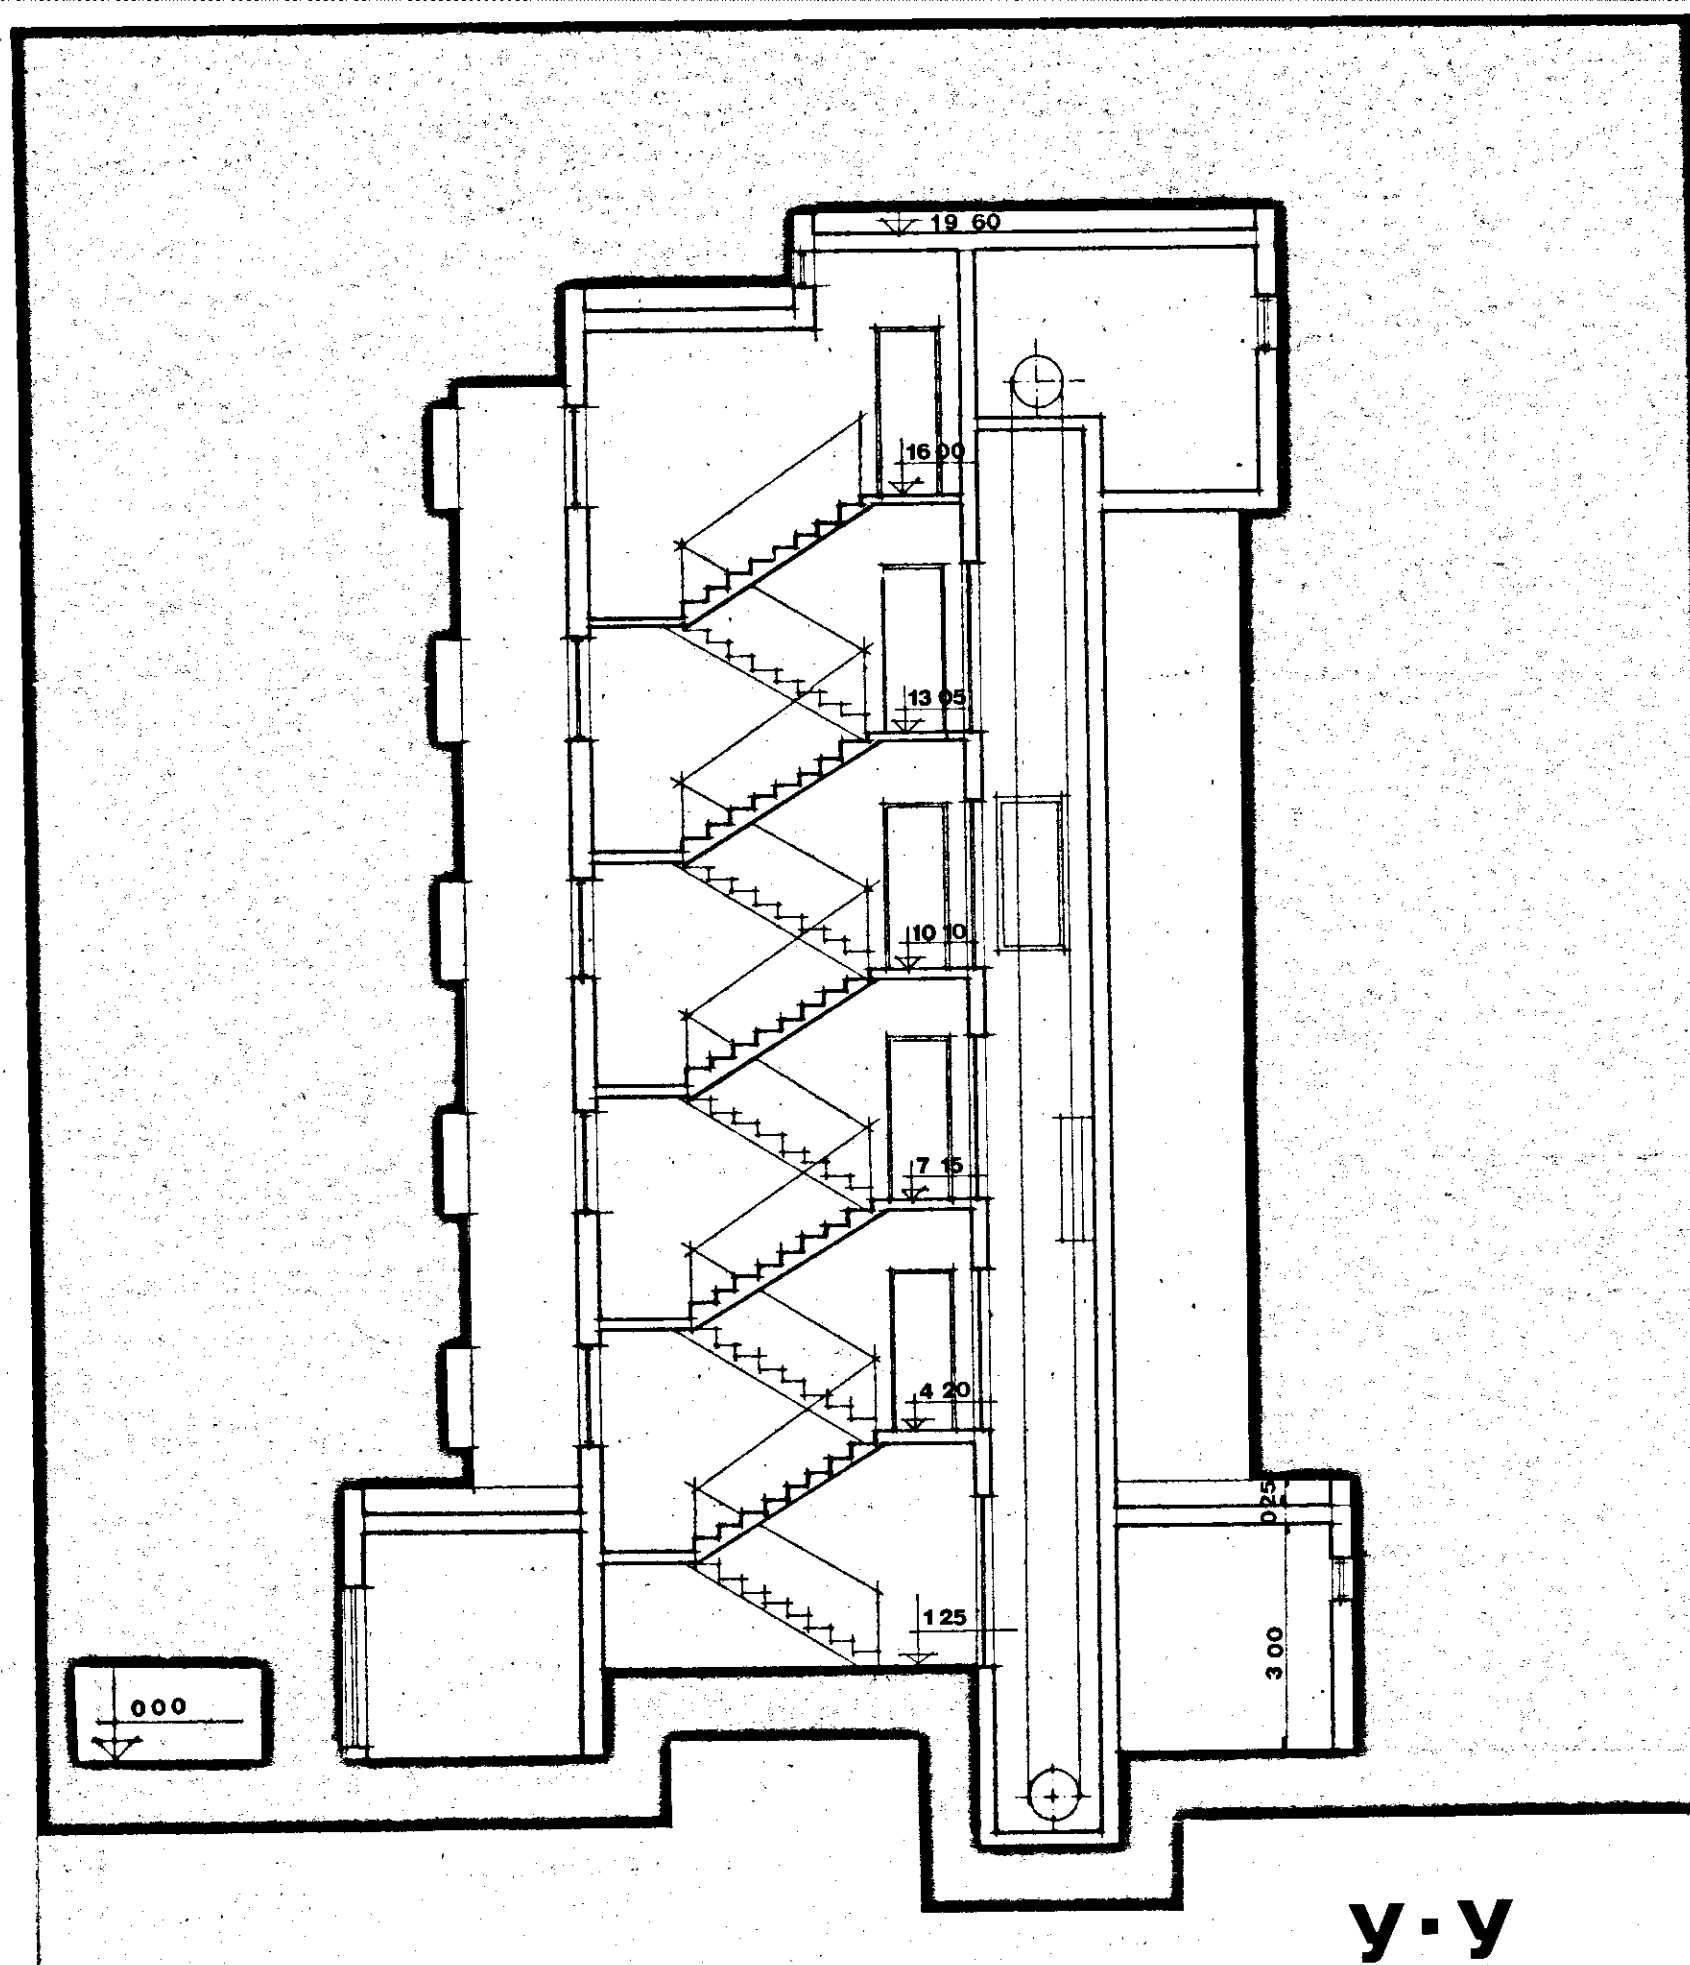

y-y