

SUPERFICIE UTILI ALLOGGIO TIPO


COCCINONE	mq	14,80
CUCINA PRANIO	mq	10,50
CAMERA LETTO MATE	mq	13,70
CAMERA LETTO GRANDE	mq	17,57
CAMERA LETTO MEDIA	mq	10,42
CAMERA LETTO PICCOLA	mq	10,18
INGRESSO, DISIMPEGNO E INCREMENTI	mq	21,80
BAGNO	mq	5,70
SUPERFICIE TOTALE	mq	118,67
SUPERFICIE CANTINA	mq	8,30

GESTIONE CASE LAVORATORI
Circa 14-2-1963


Intervento N° 1312
Stazione appaltante
I A C P
3

QUARTIERE SELIA BRINDISI
LOTTO A₁ - EDIFICIO B
PIANTE

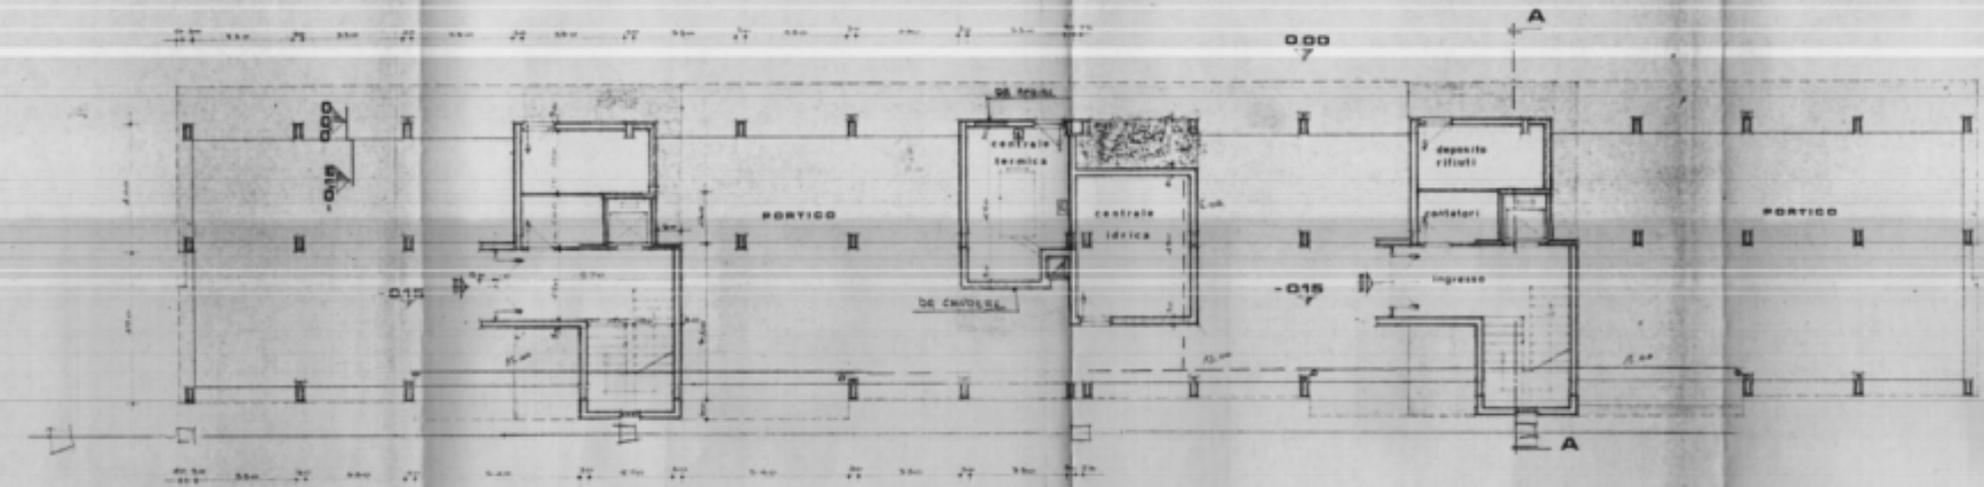

PIANTA PIANO TERRA

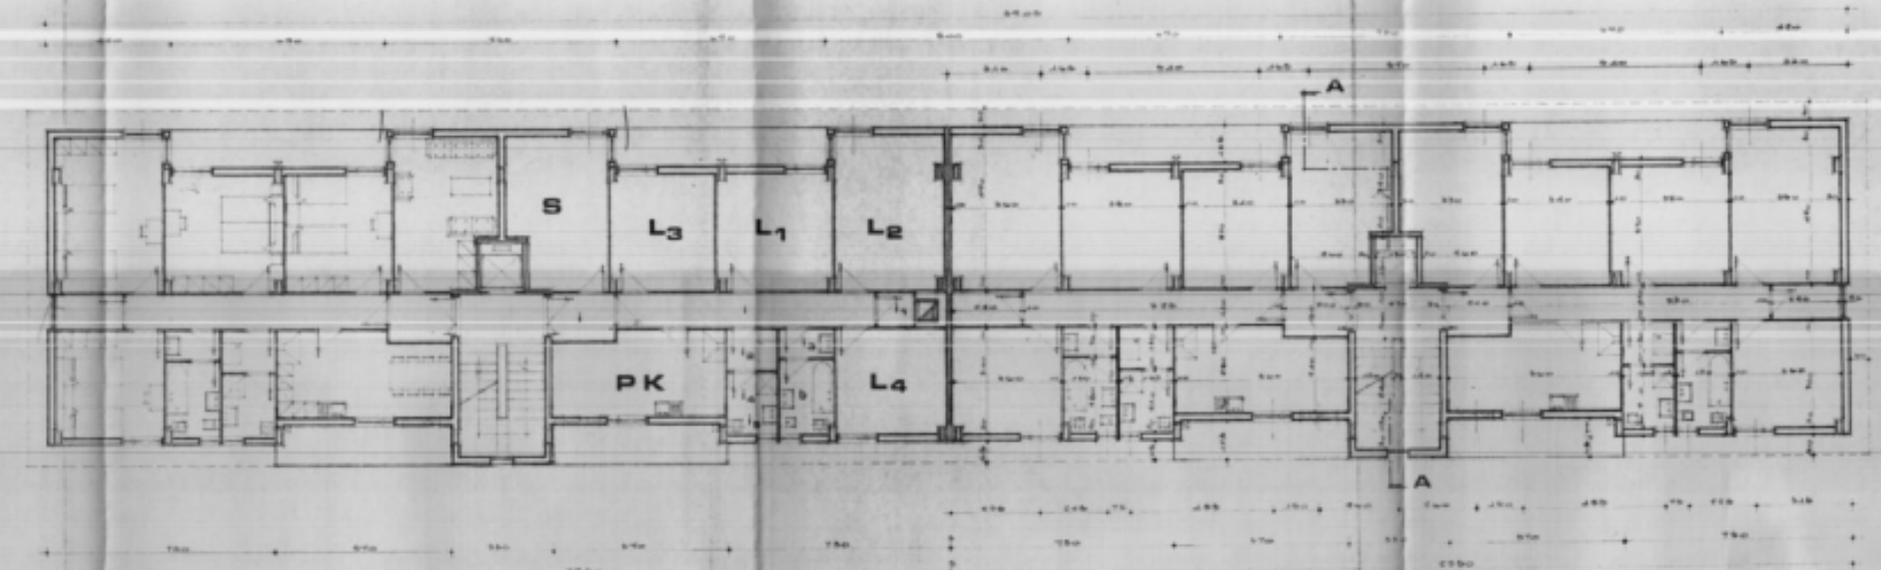

PIANTA PIANO TIPO