


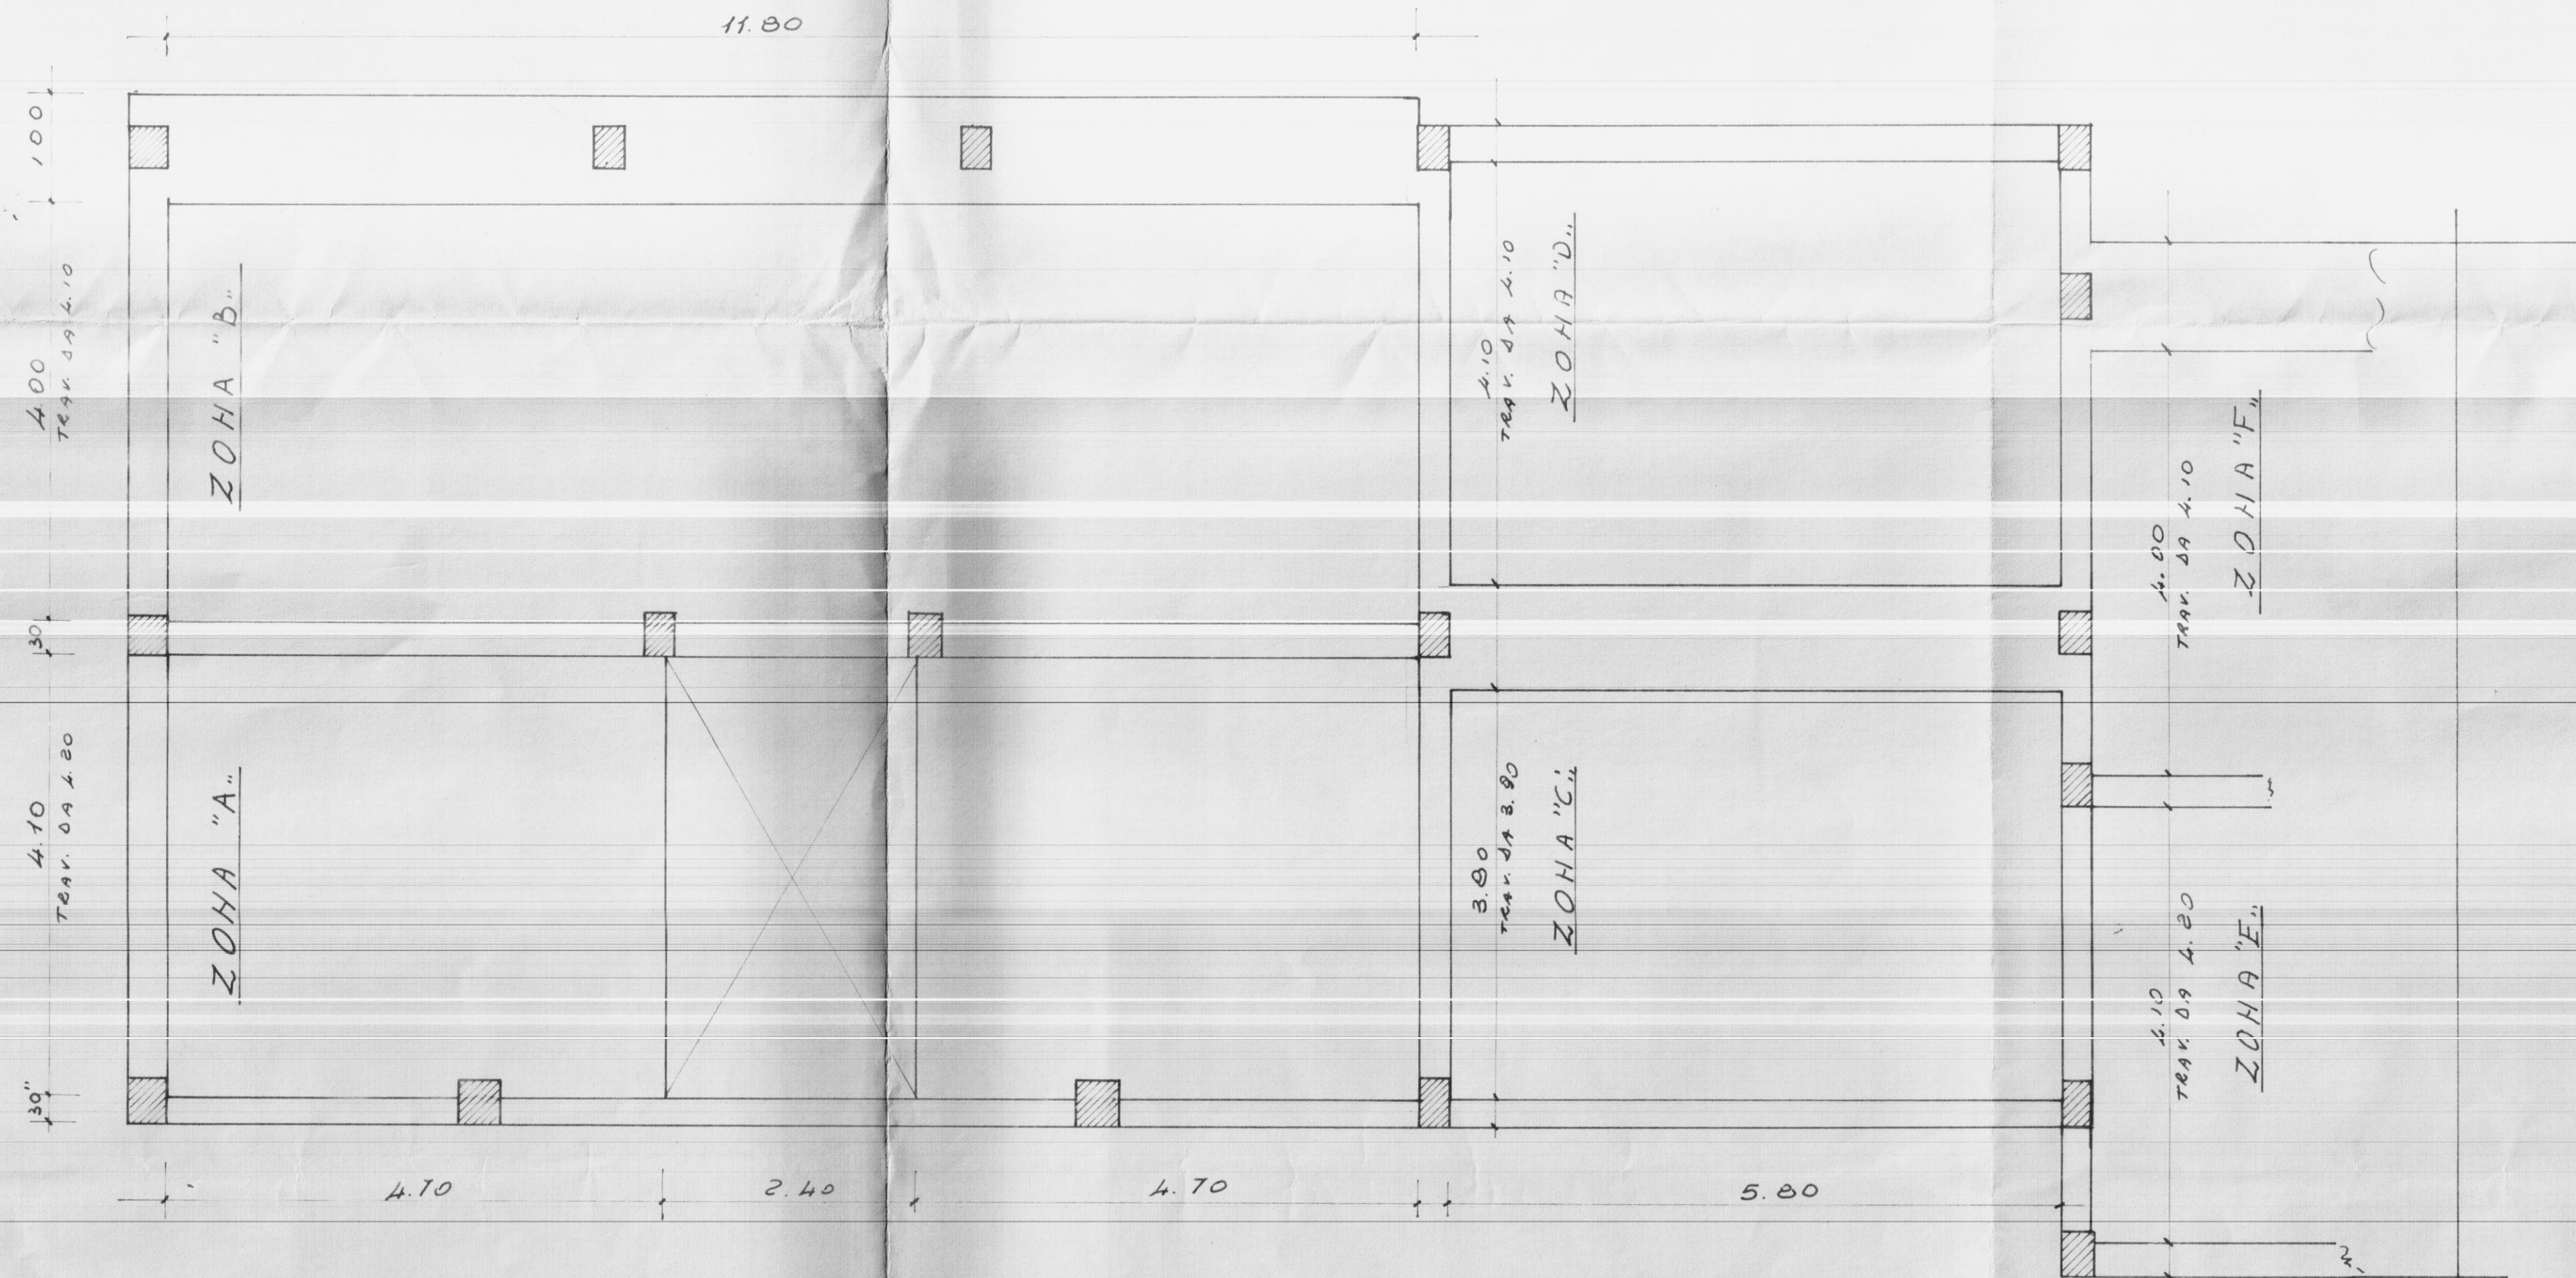

- DISTINTA: B.CELLE + PORTICO*
- ZONA "A": (9+9) TRAVI DA 4.20 con 4 A 12
 - ZONA "B": 22 TRAVI DA 4.10 con 4 A 12
 - ZONA "C": 11 TRAVI DA 3.90 con 4 A 12
 - ZONA "D": 11 TRAVI DA 4.10 con 4 A 12
 - ZONA "E": (9+3) TRAVI DA 4.20 con 4 A 12
 - ZONA "F": 22 TRAVI DA 4.10 con 4 A 12
- PORTICO*

C.I.L.A. - UFFICIO TECNICO
MATERA

FORNACI VALDADIGE S. p. A.
STABILIMENTO DI VENUSIO - MATERA
UFFICIO TECNICO

DITTA:	<i>Putignano Pietro - HOCH</i>	CALCOLATO DA
DESIGNAZIONE:	<i>OSTUHI</i>	DISEGNATO DA
OGGETTO DEL DISEGNO:	<i>101a io TP 20155(+5)</i>	VERIFICATO DA
DATA: <i>12.7.1969</i>	SOSTITUITO IL:	LAVORO N.º
	DISTINTA N.º	TAVOLA N.º
		SIGLA

Il presente disegno è stato eseguito esclusivamente in base ai dati della Commissione N.º del
Si fa divieto pertanto a chiunque di utilizzarlo per costruzioni che non siano quelle per cui esso viene consegnato al cliente.