


Occorrono n° 3 copie
del P.T. e 1° piano
per domani
13/10/70

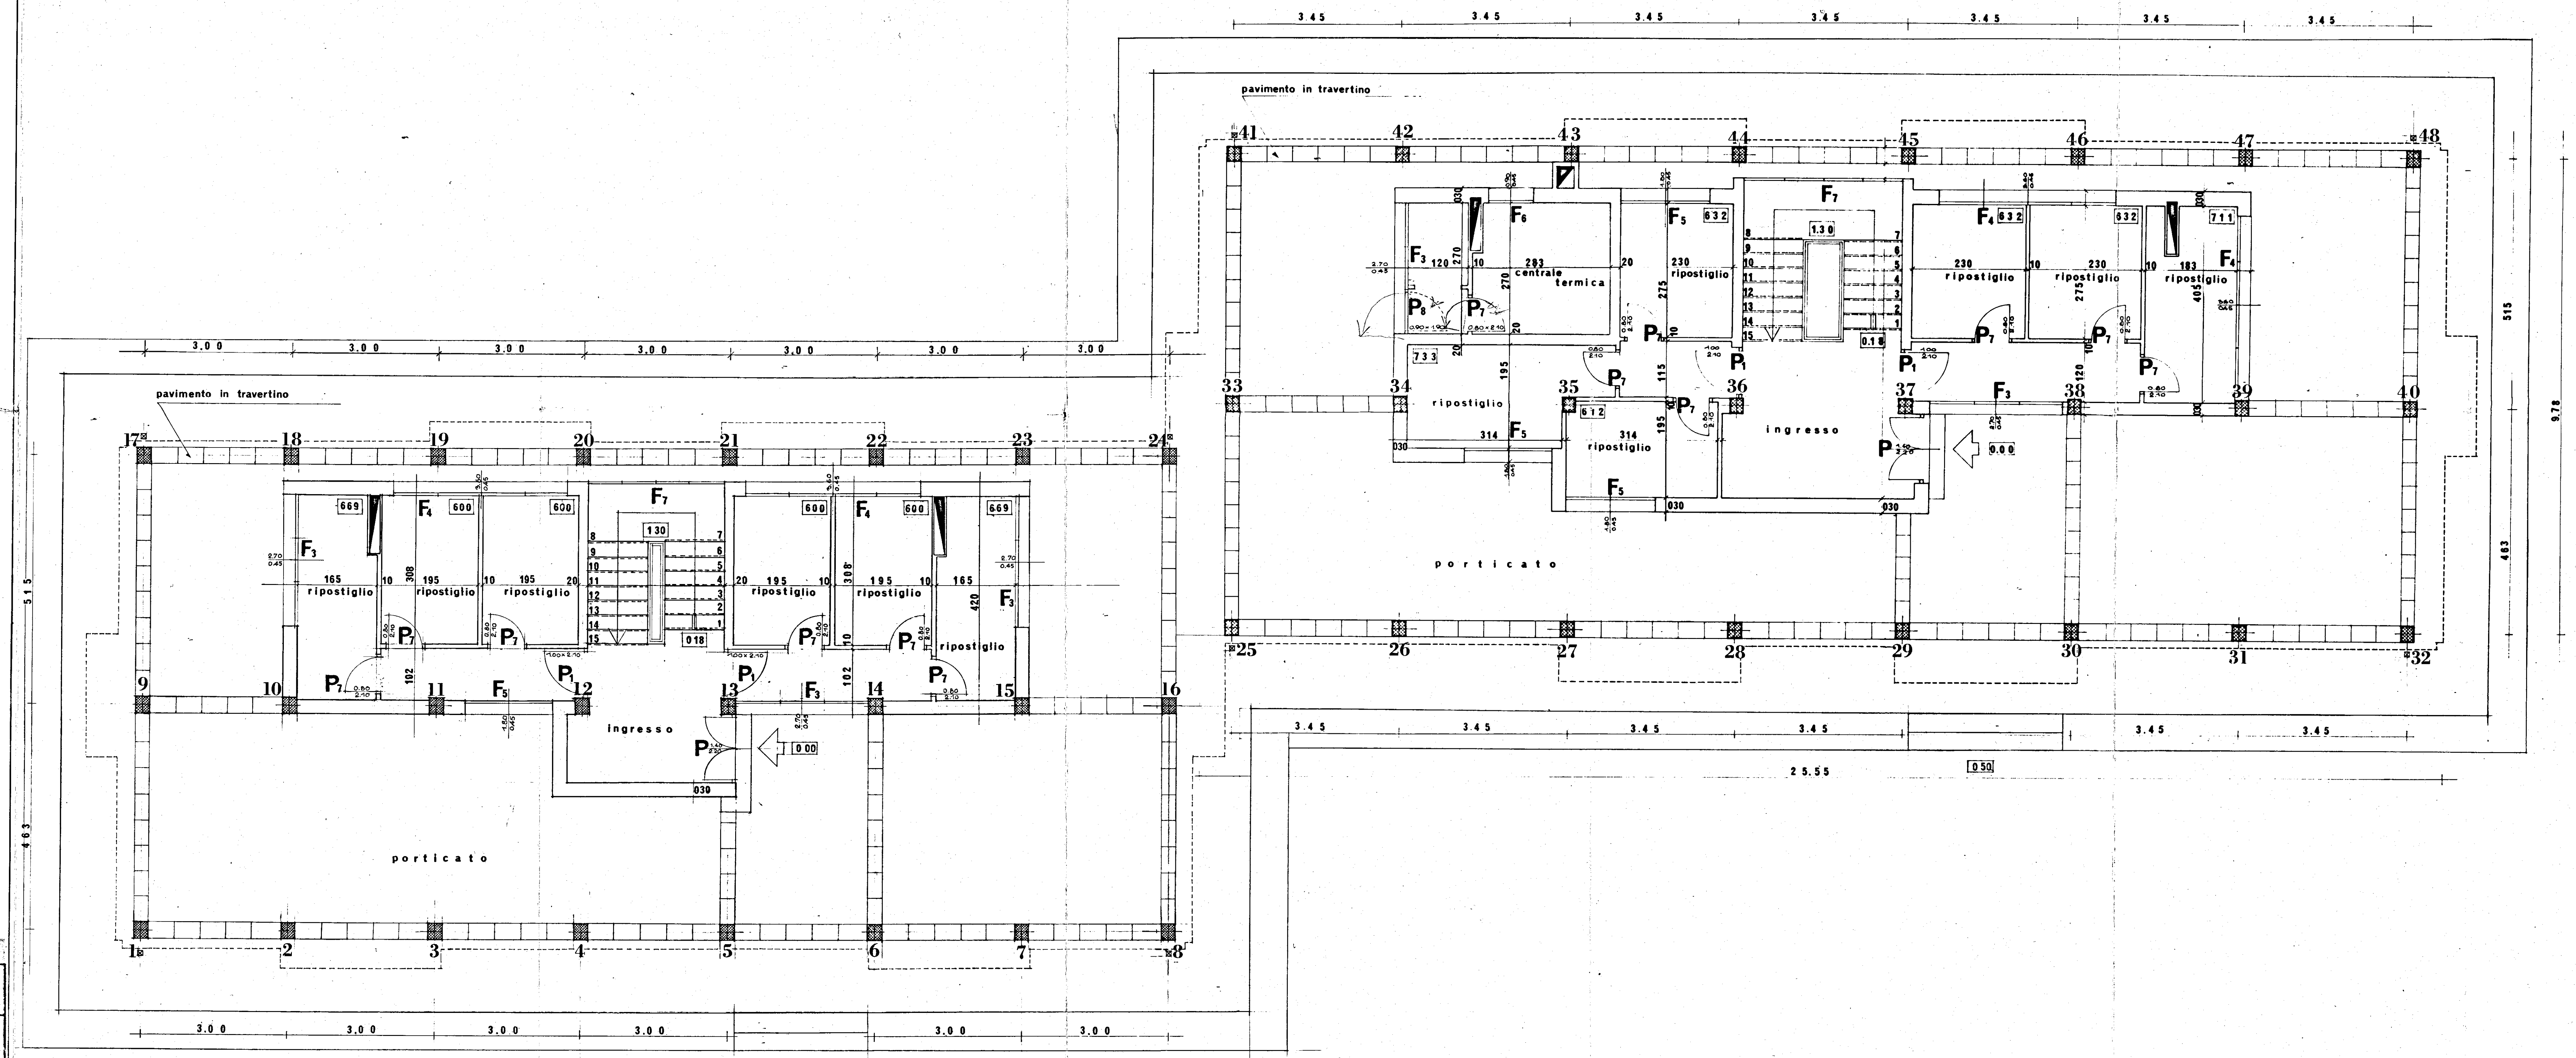

PIANTA DEL PIANO TERRENO rapp. 1:50

GESTIONE CASE LAVORATORI LEGGE 14-2-63 N. 60		STAZ. APP. I.A.C.P. BRINDISI	
Programma d'intervento N. 1069 per costruzioni di N. 12 alloggi in Francavilla Fontana (Brindisi) Località: S. LORENZO		7-7-1968	4
PROGETTO ESECUTIVO: PIANTE DEL PIANO TERRENO		RAPP. 1:50	
ARCH. SANTUCCIO CONCETTO	PROGETTISTA		