

COPIA

12

I.N.C.I.S. BRINDISI PROGETTO ESECUTIVO  
PER UNA CASA DEI SOTTUFFICIALI


Visto: L'ing. Capo 1<sup>a</sup> Sezione  
(dott. ing. Francesco Allegra)

13 GEN. 1949

Visto: Il Capo dei Servizi Tecnici  
(dott. ing. Giuseppe Petrilli)

Per copia conforme


Visto: Il Capo dei Servizi Tecnici  
(dott. ing. Giuseppe Petrilli)

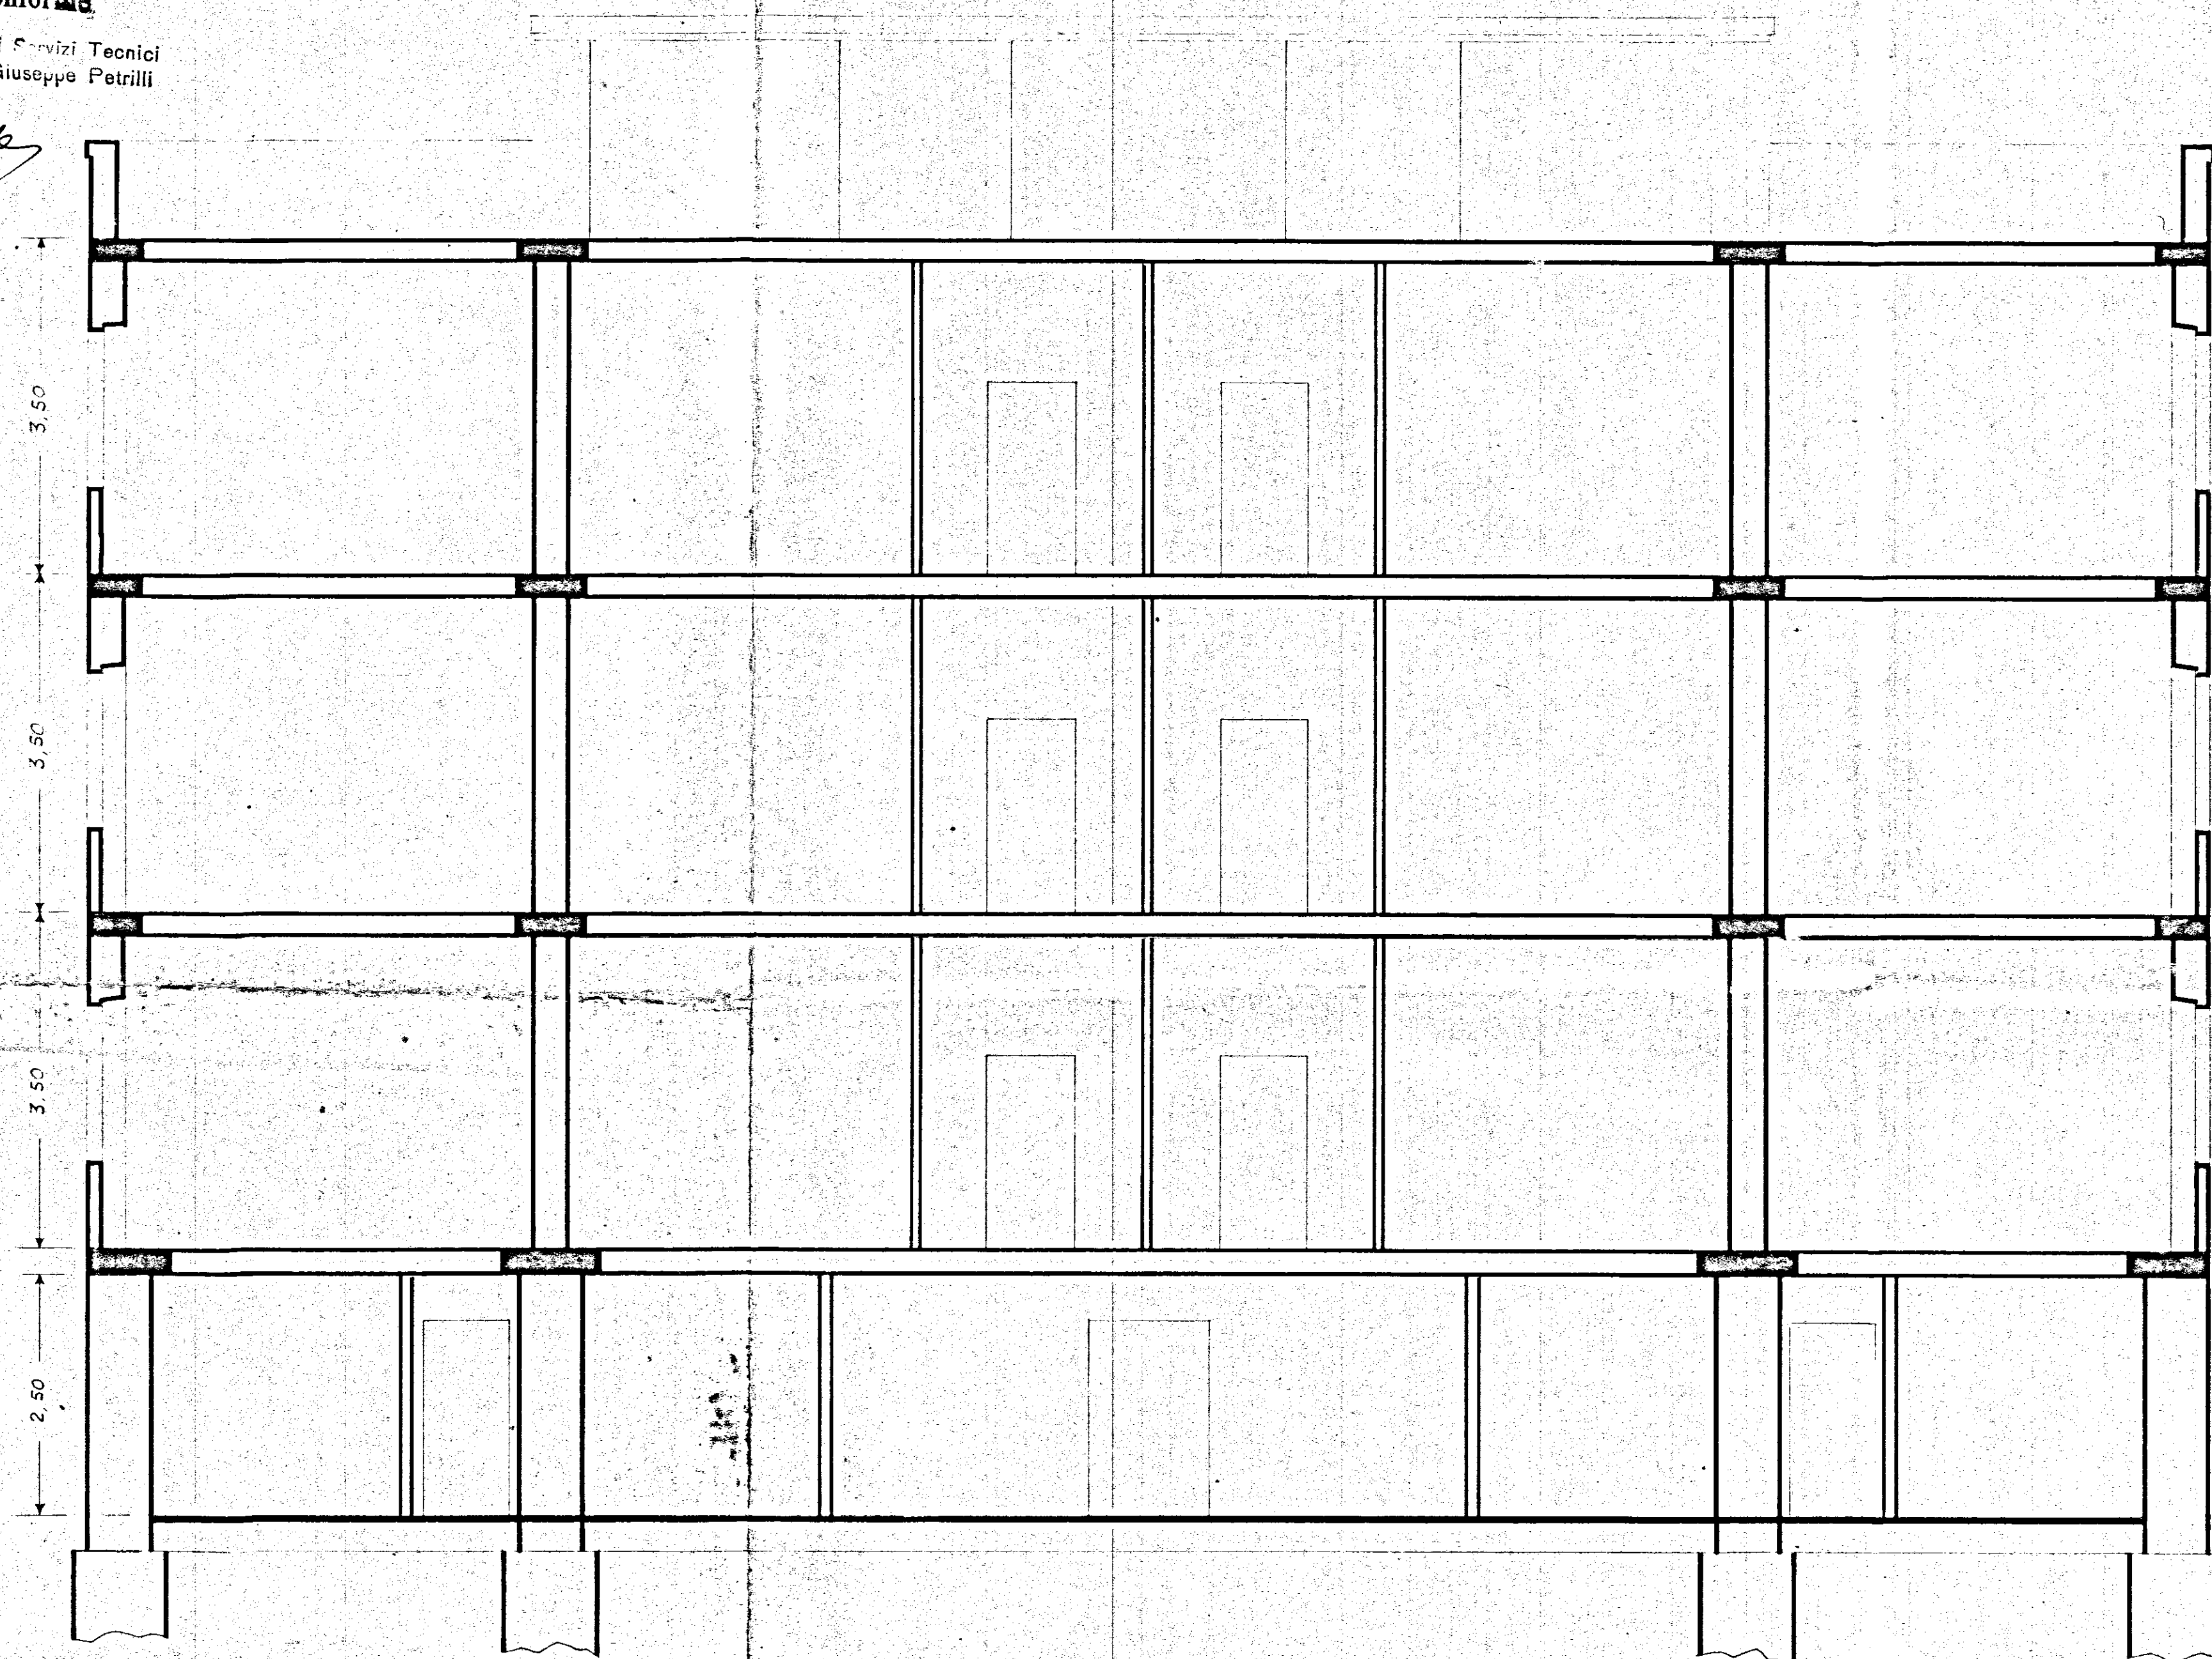

Sezione A B

Rapporto 1:50

Studio Tecnico Ing. VIOLA Arch. JAMONA  
Messina Roma

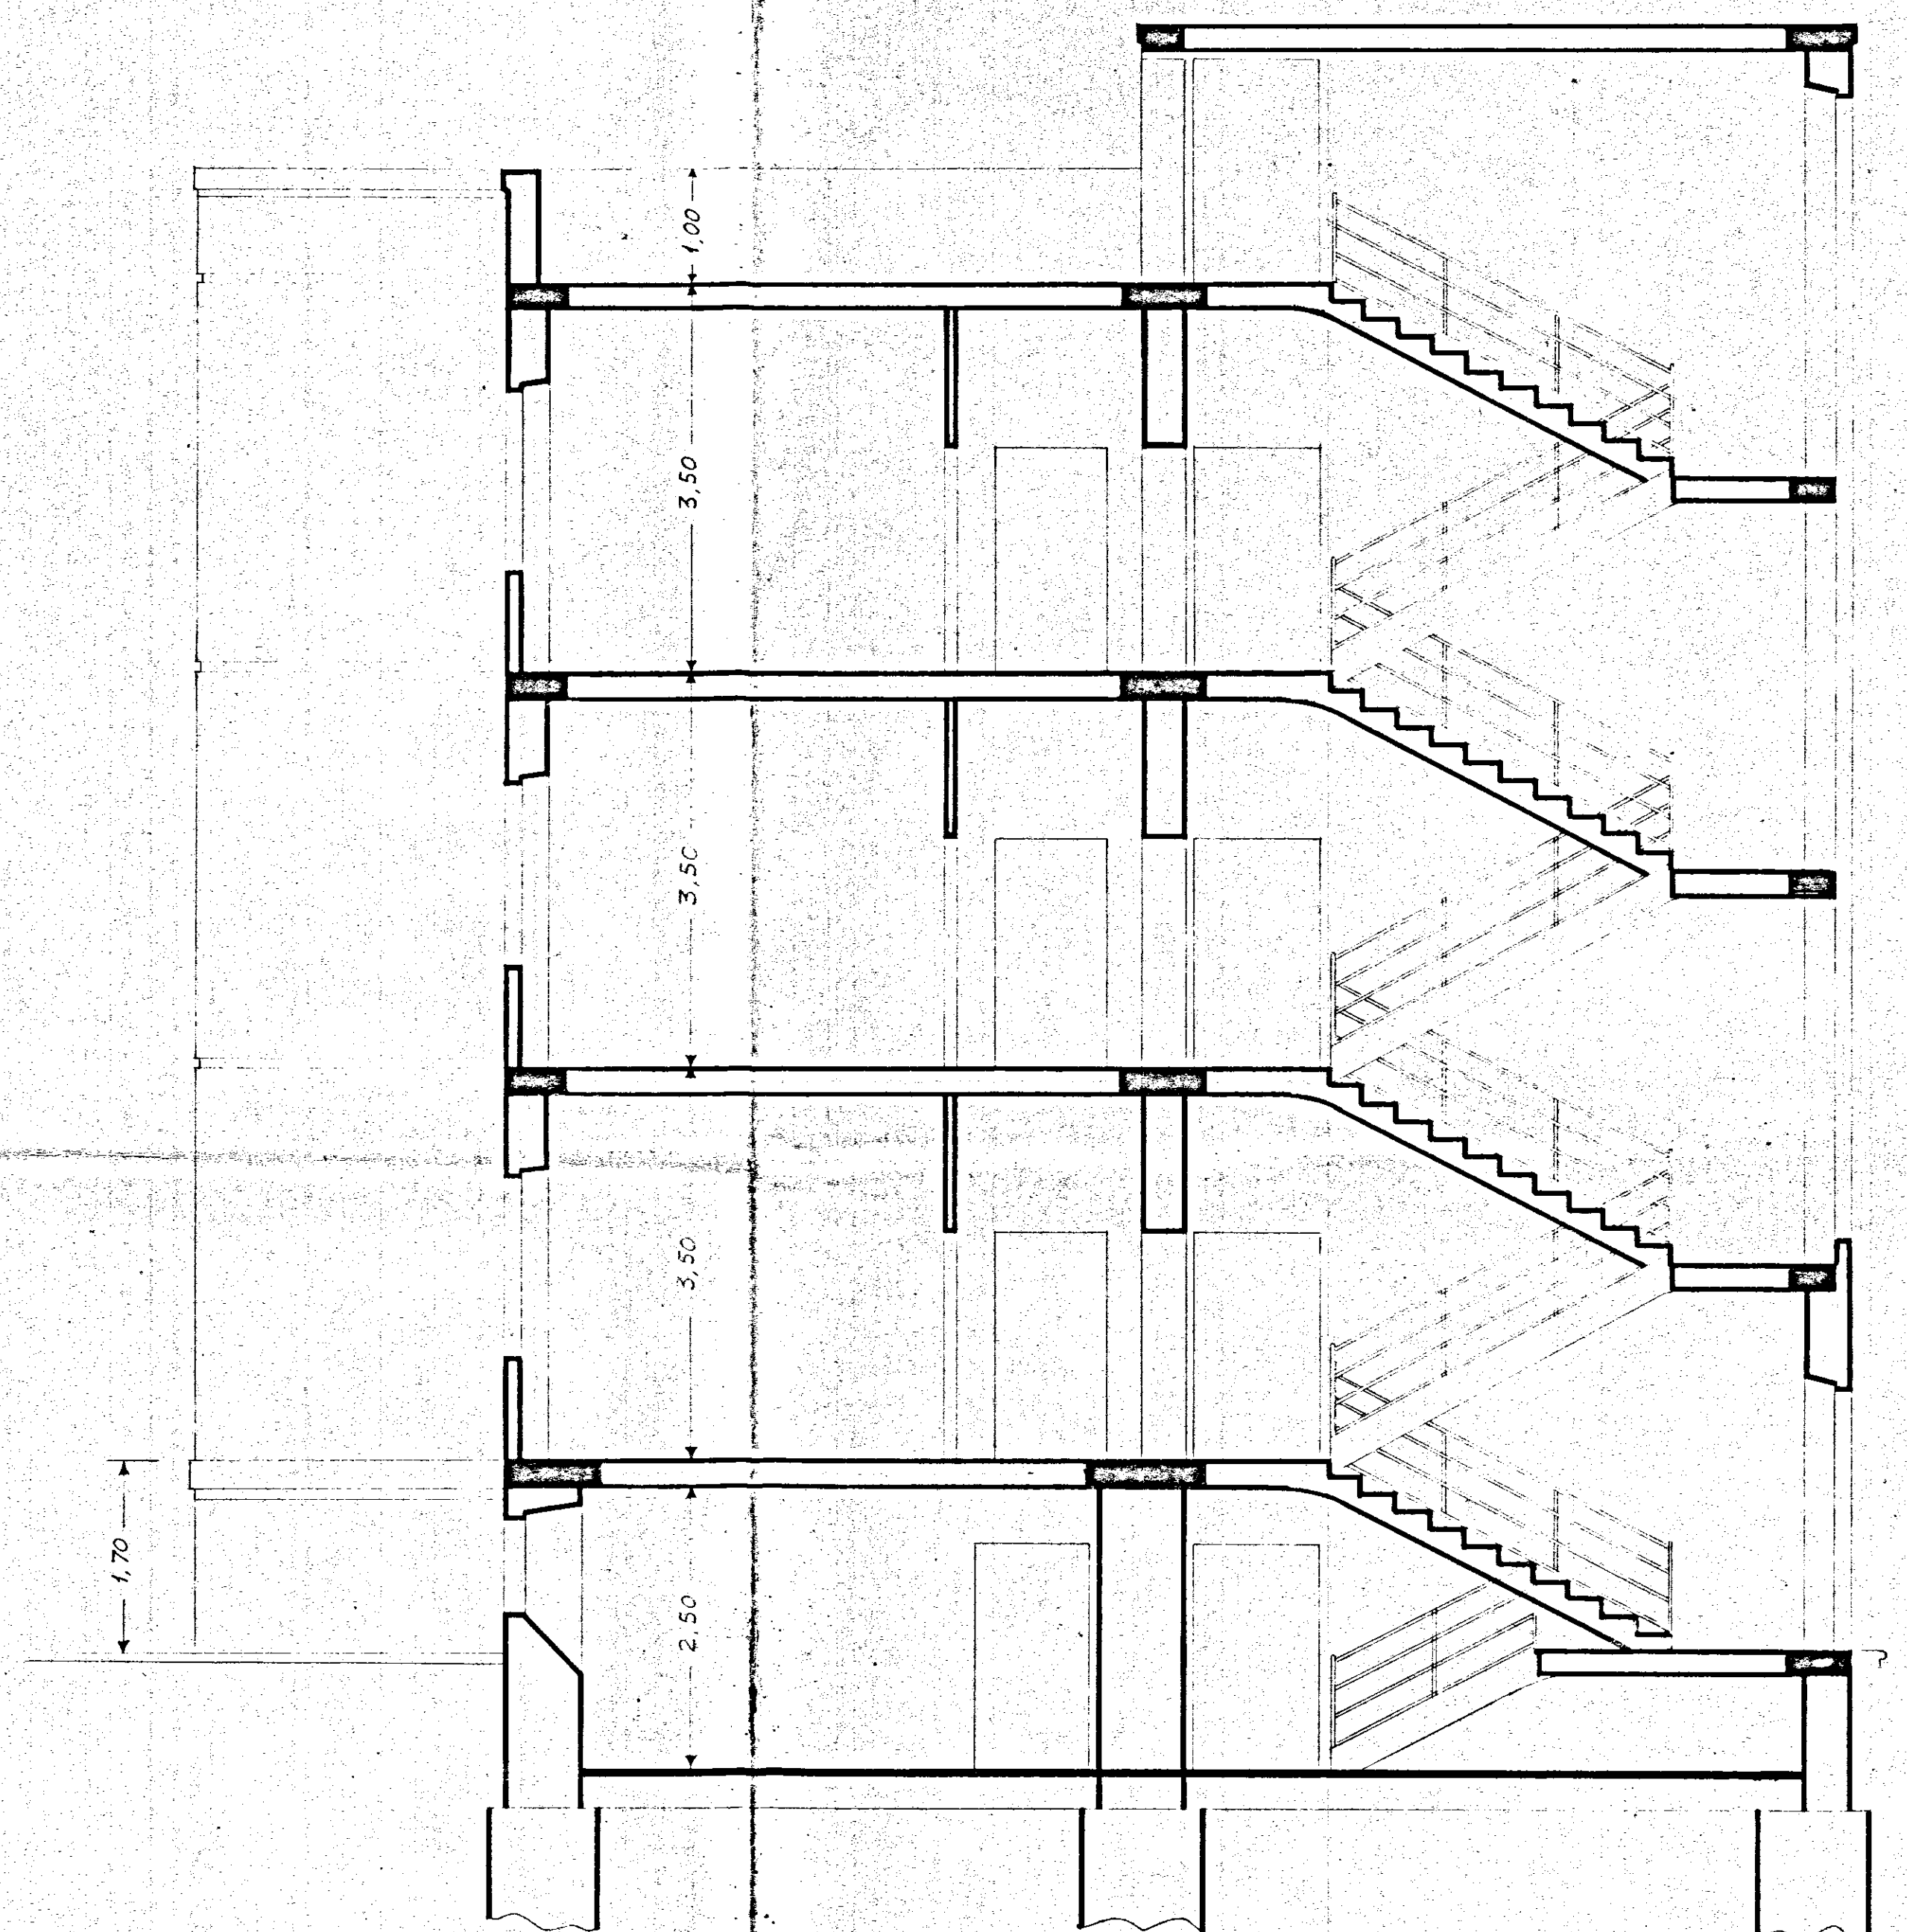

Sezione C D