
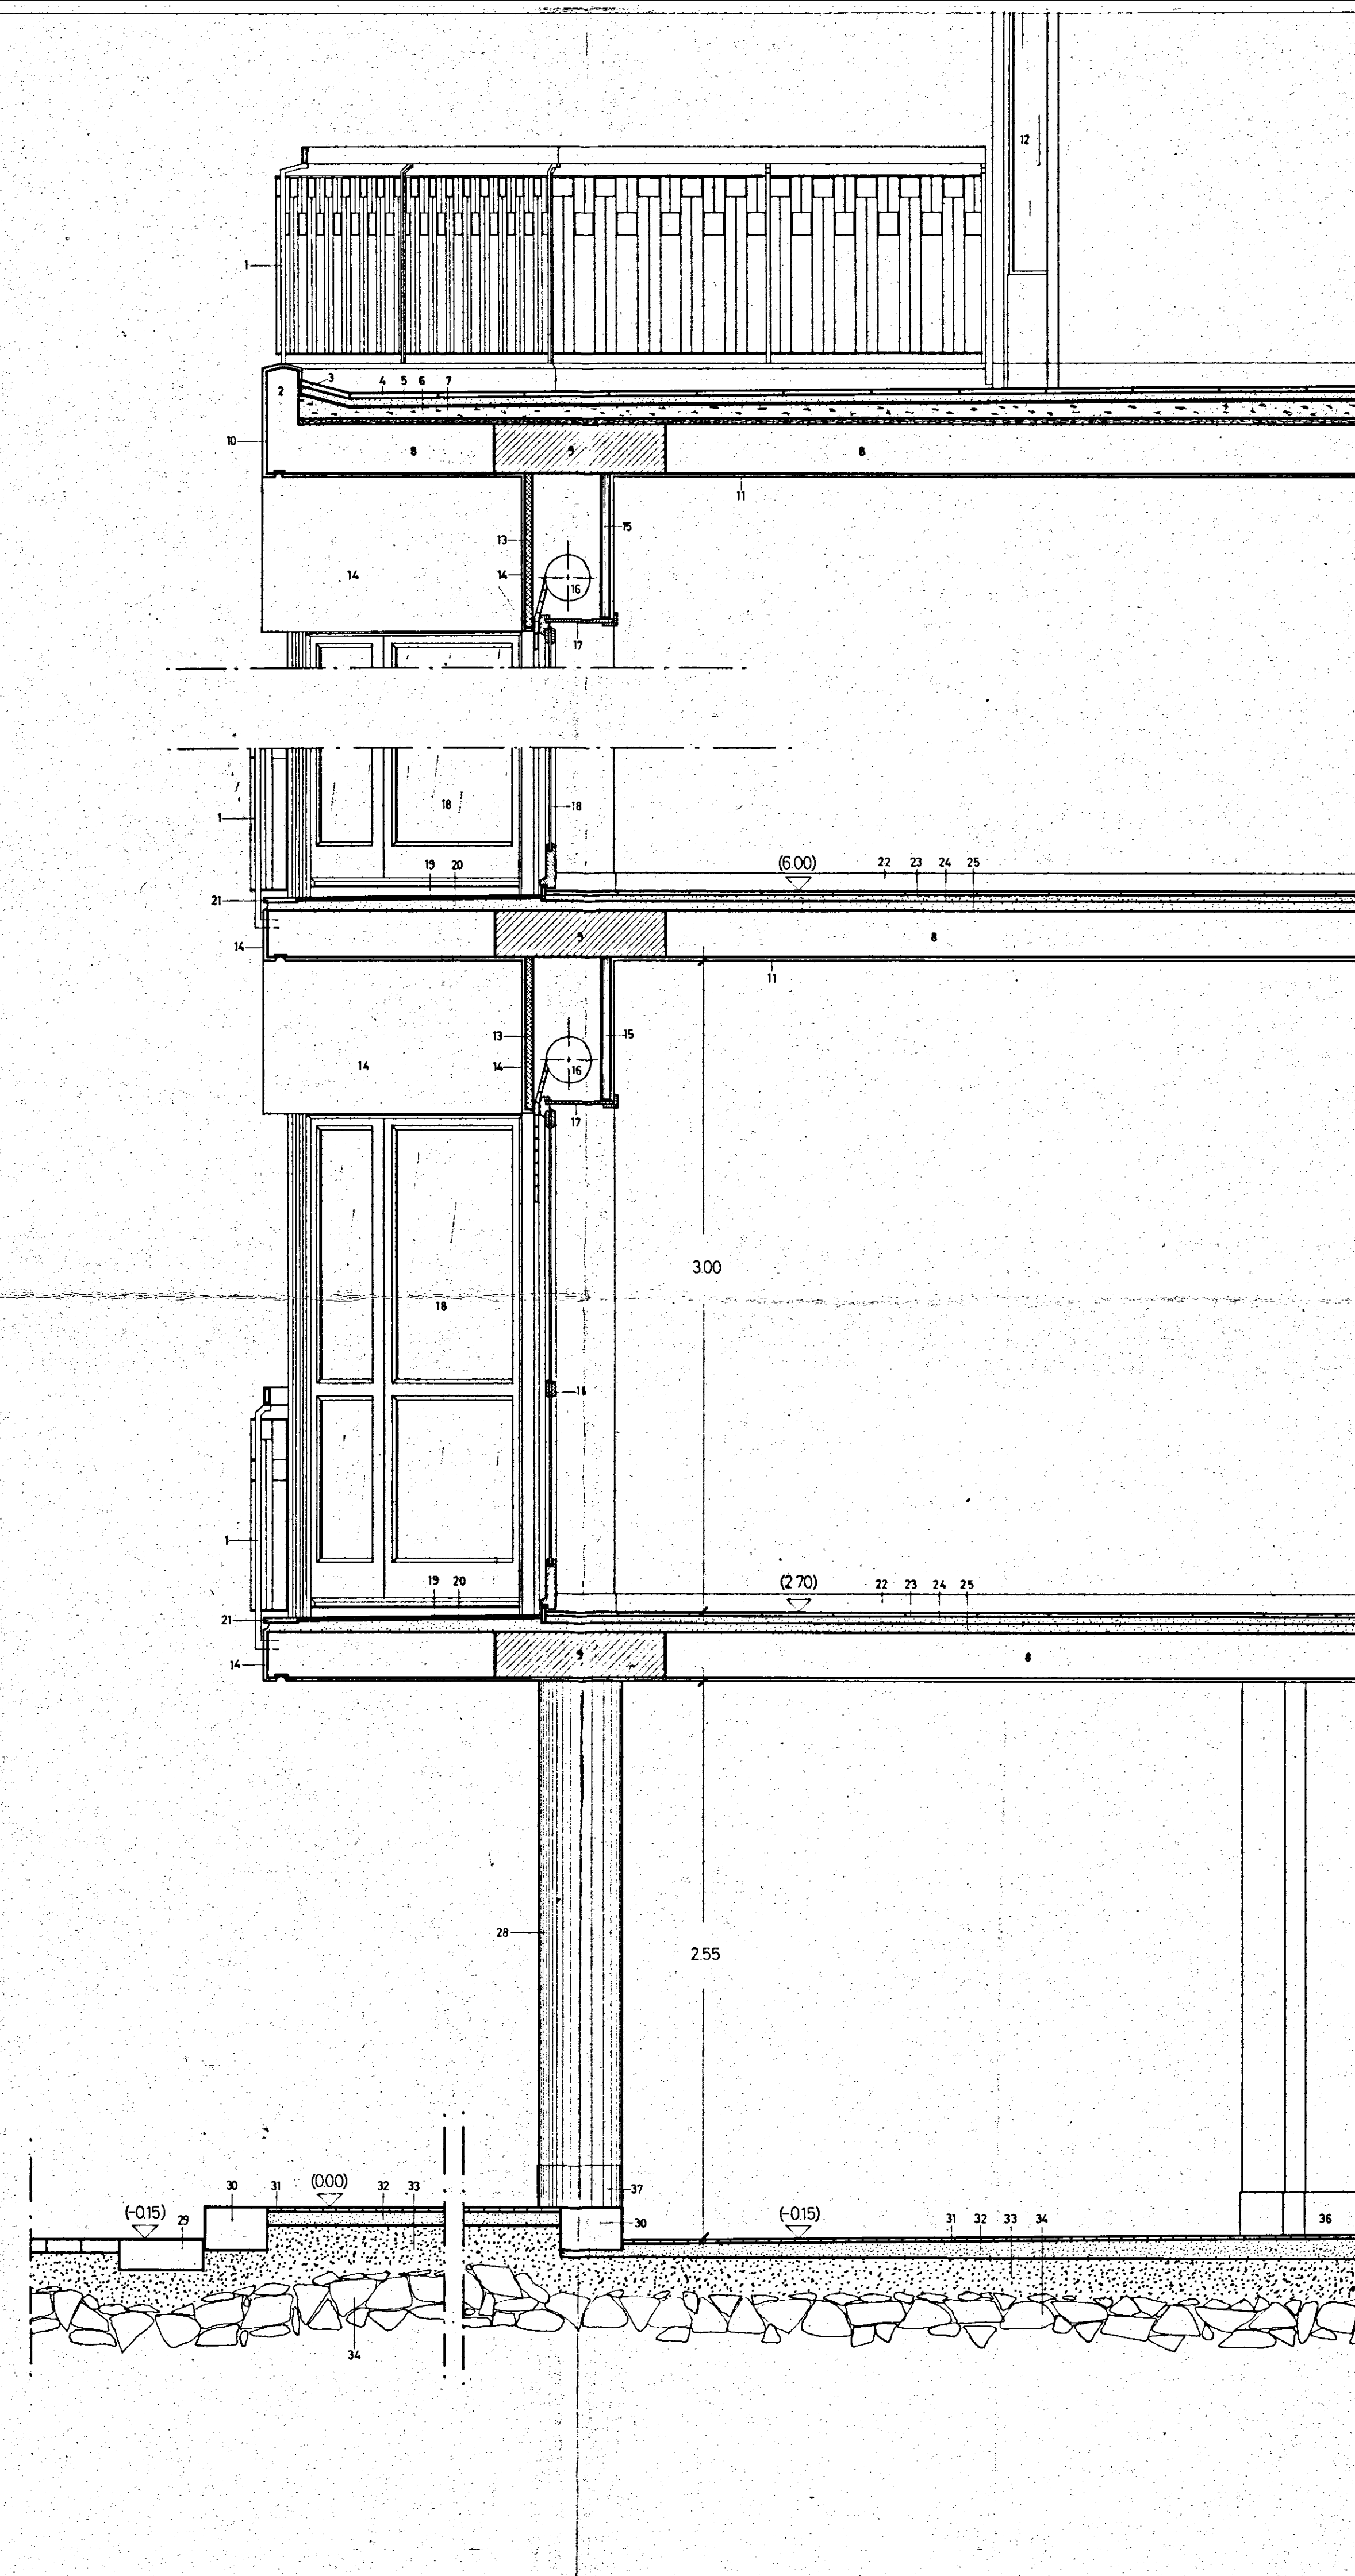


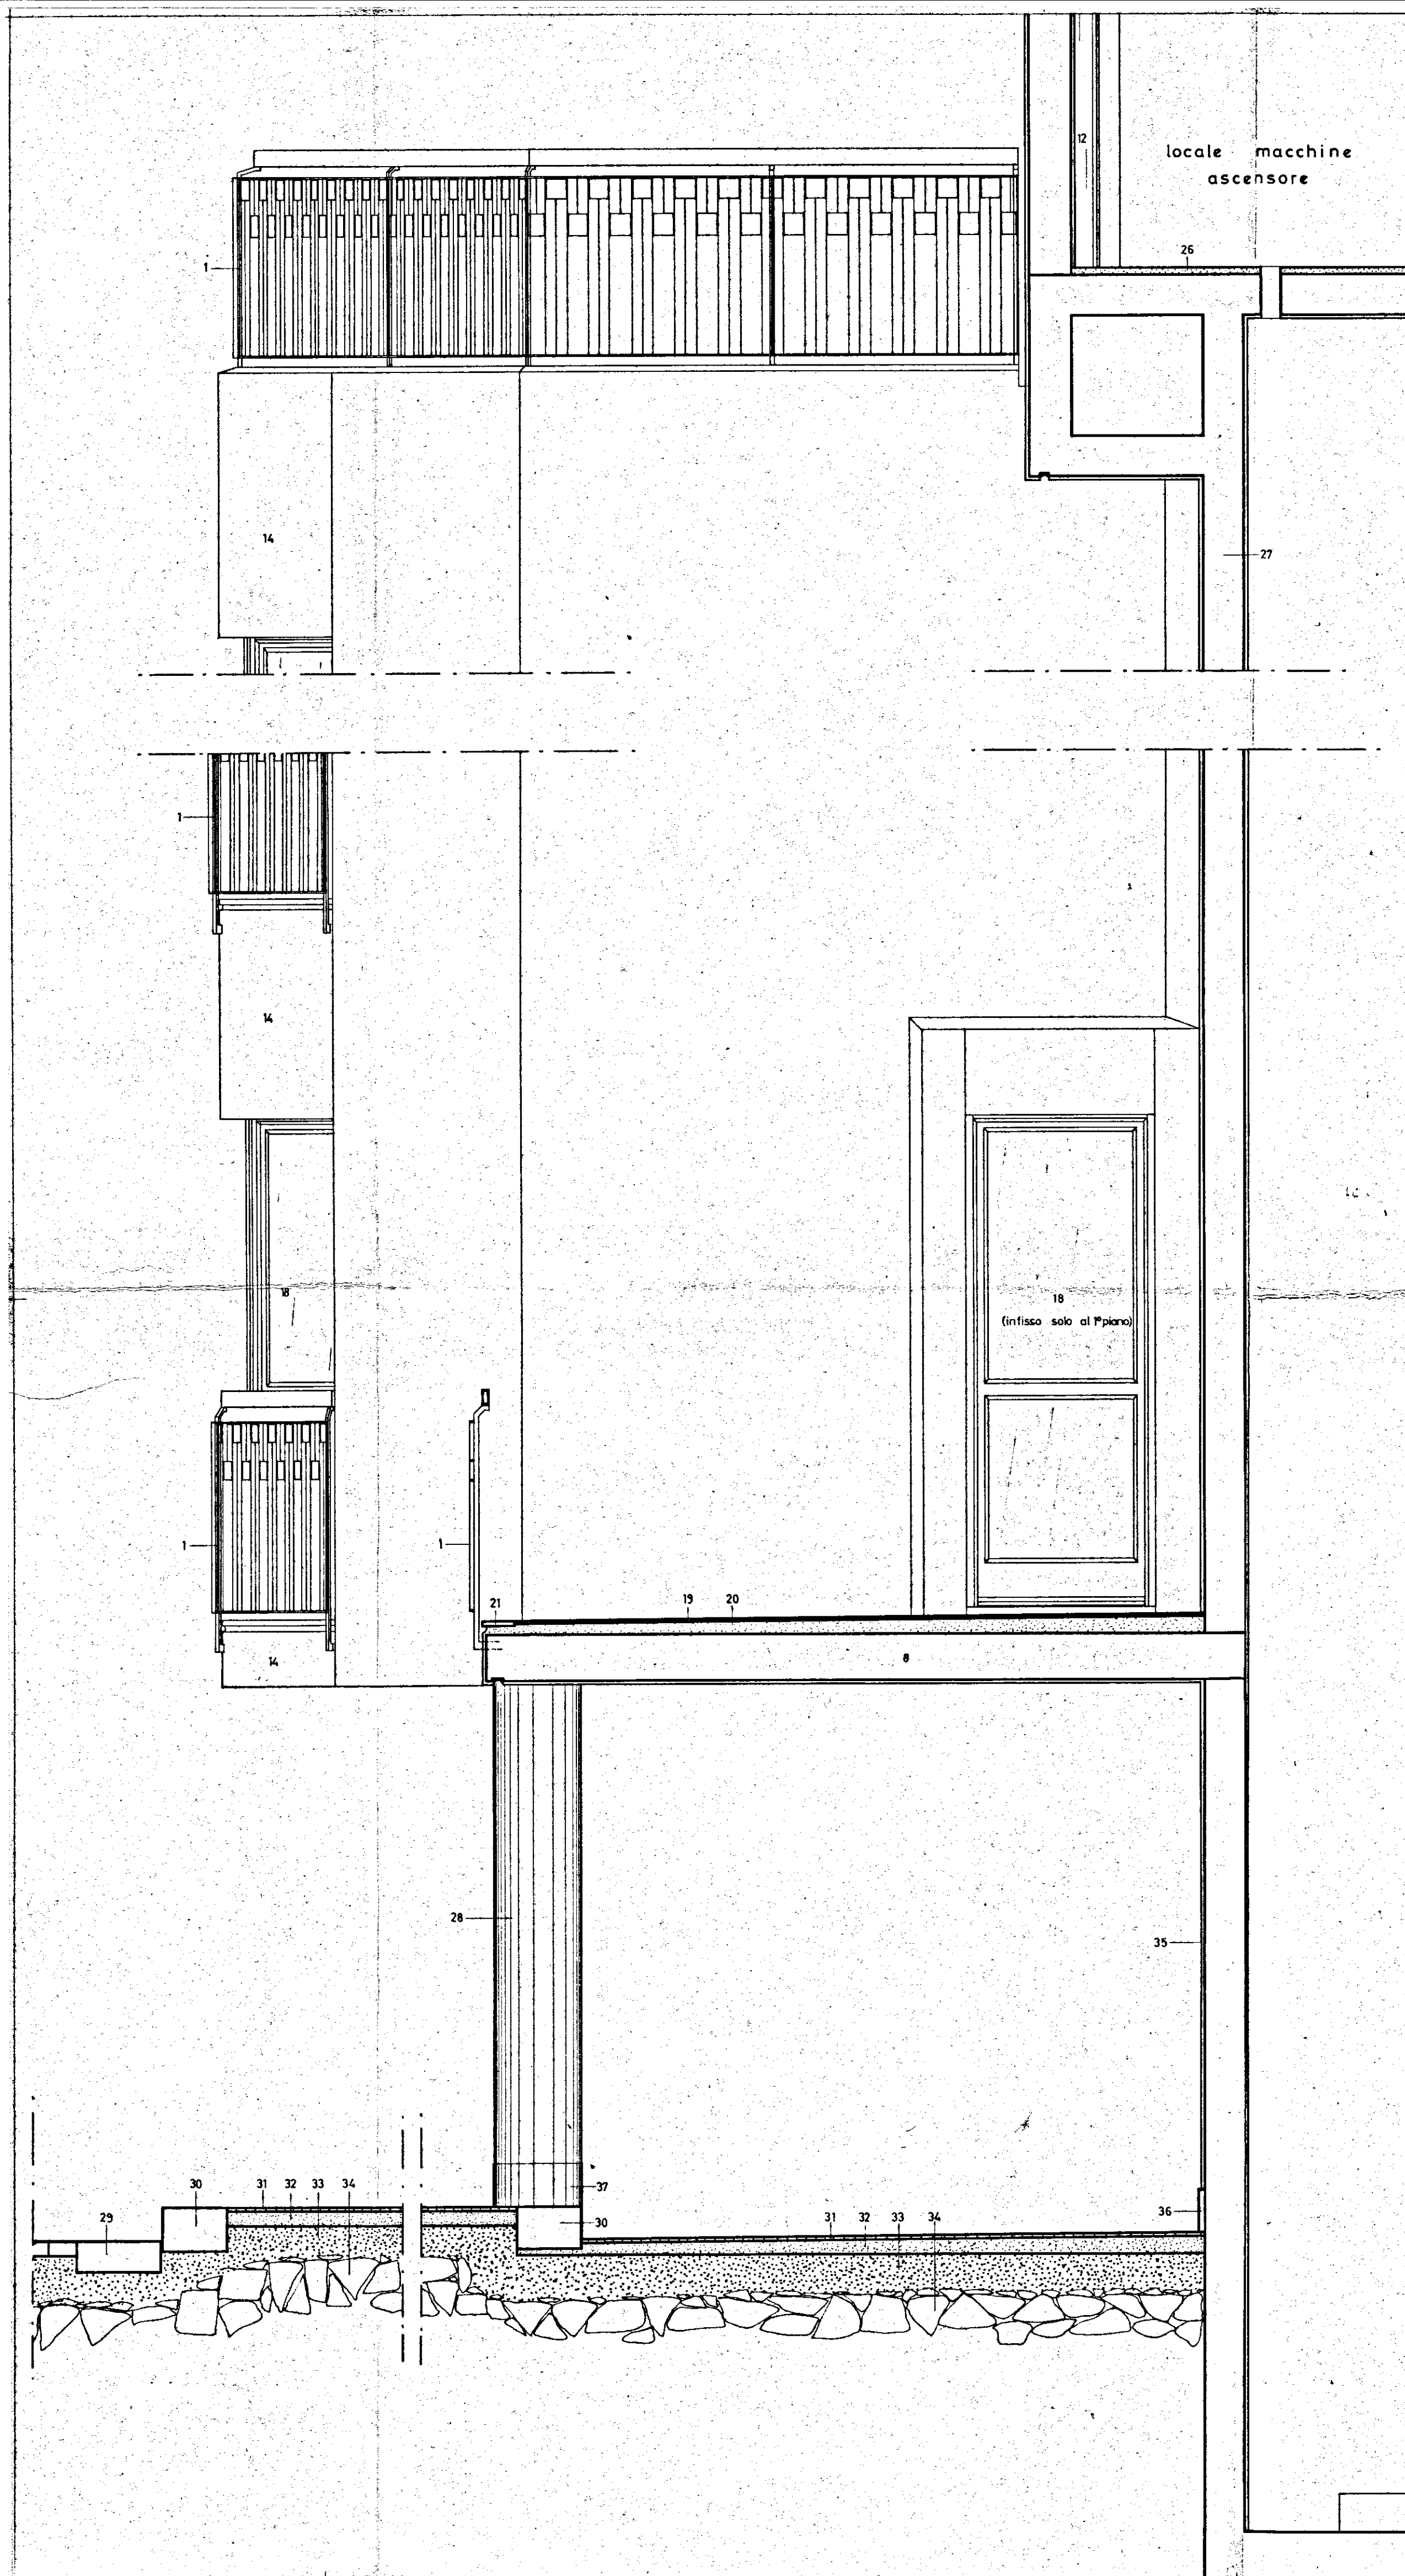

LEGENDA

- 1 - Ringhiera in ferro (ved.tav.n°29).
- 2 - Muretto d'attico in c.c.a.
- 3 - Verticale di asfalto.
- 4 - Lastre di Cursi.
- 5 - Tappetino di asfalto mm.12.
- 6 - Massetto a pendio.
- 7 - Pannelli di polistirolo espanso spess. cm.4.
- 8 - Solaio in latero-cemento.
- 9 - Trave piatta in c.c.a.
- 10 - Intonaco plastico graffiato.
- 11 - Intonaco civile spess.mm.10+12.
- 12 - U-Glass.
- 13 - Veletta in cemento retinato.
- 14 - Intonaco plastico rullato grigio-cemento.
- 15 - Veletta interna in forati Perret.
- 16 - Alloggiamento avvolgibile.
- 17 - Cielino in legno (ved.tav.n°24).
- 18 - Porta-finestra in abete (ved.tav.n°24).
- 19 - Grés rosso 7½x15.
- 20 - Malta per sottofondo.
- 21 - Stangone in Trani 2x15.
- 22 - Battiscopa Carrara 1x8.
- 23 - Tavelloncini 33x33.
- 24 - Malta cementizia per sottofondo pavimento.
- 25 - Calcestruzzo magro cm.3+4.
- 26 - Battuto di cemento.
- 27 - Parete ascensore in c.c.a. spessore cm.20.
- 28 - Pilastro in c.c.a. con intonaco plastico graffiato grigio-cemento.
- 29 - Zanella.
- 30 - Cordone.
- 31 - Pietrini di cemento.
- 32 - Malta bastarda.
- 33 - Calcestruzzo magro.
- 34 - Vespaio in pietrame.
- 35 - Intonaco plastico graffiato.
- 36 - Zoccolo in Trani levigato spess.cm.2, h.cm.20.
- 37 - Zoccolo in Trani levigato spess.cm.1, h.cm.20.

GESTIONE CASE LAVORATORI (legge 14-2-1963)		Intervento N° 1312	stazione appaltante I. A. C. P.
QUARTIERE S. ELIA BRINDISI			21
LOTTO A ₂		EDIFICI TIPO De Cn°12 e 34	
PARTICOLARI DI SEZIONI 1:20			
EDILIZIA	Ing. G. Angelini	STRUTTURE-C	Ing. F. Pirri
EDILIZIA	Ing. M. Bologna	IMPIANTI	Ing. P. Fabretti
EDILIZIA	Ing. L. Lenoci	PROGRAMMAZ.	Ing. A. Maldari
EDILIZIA	Ing. L. Perotti	PROGRAMMAZ.	Ing. L. Poli
EDILIZIA	Ing. L. Poli	PROGRAMMAZ.	Ing. E. Romanazzi
EDILIZIA	Ing. F. Pignatelli	COORDINATORE	Ing. A. Maldari
EDILIZIA	Ing. G. Prato	DIREZIONE LL.	I. A. C. P.
STRUTTURE-C	Ing. F. D'Alonso		