istituto autonomo
case popolari
— brindisi —

legge 5·8·1978 n. 457 III° biennio 1982·83 (anticip.)
programma intervento n. 015/95/1
codice 31674015

tav. **6**

progetto per la costruzione di alloggi
popolari in S. pancrazio sal.
lotto **19-20** comparto C piano di zona 167

ufficio
progettazione
i. a. c. p.
brindisi

alloggi n. **20** da mq. **81**

scala 1 : 100

prospetti e sezioni

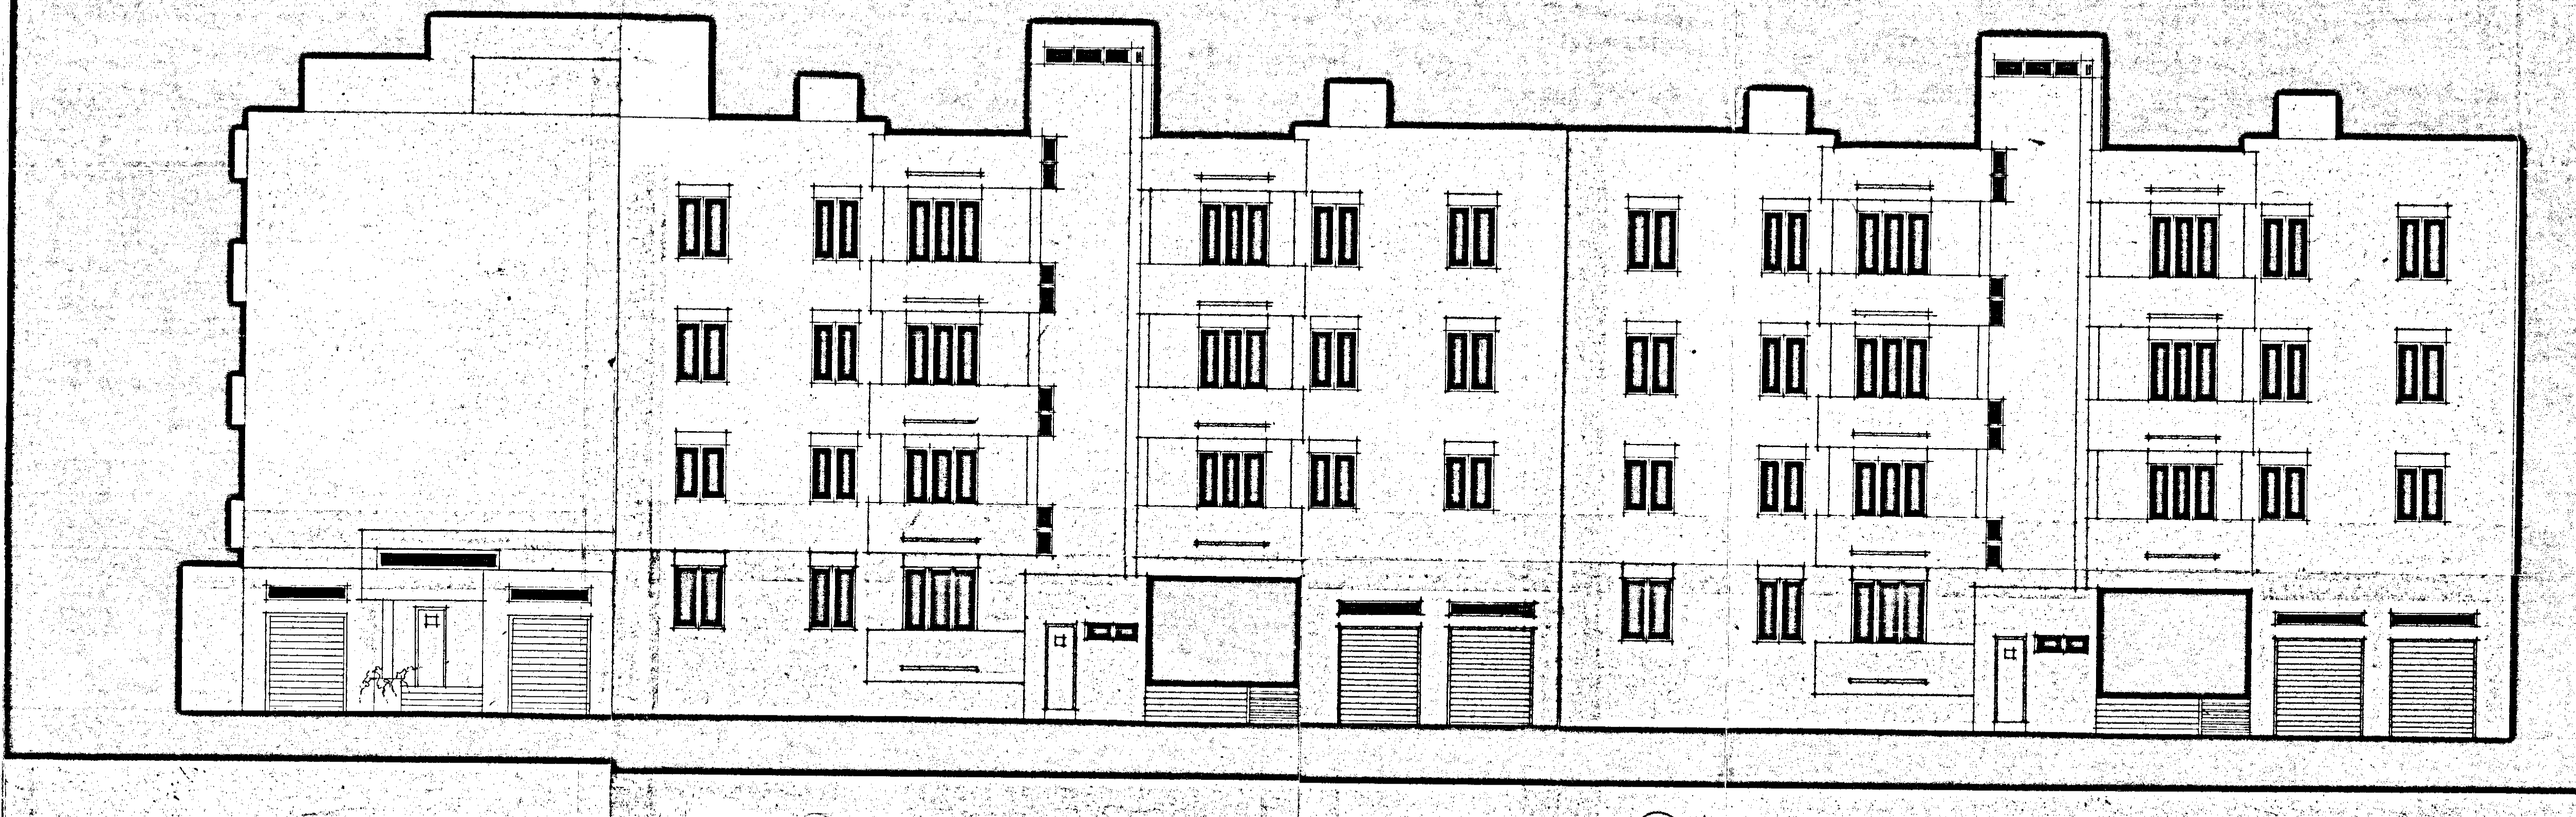

ⓐ

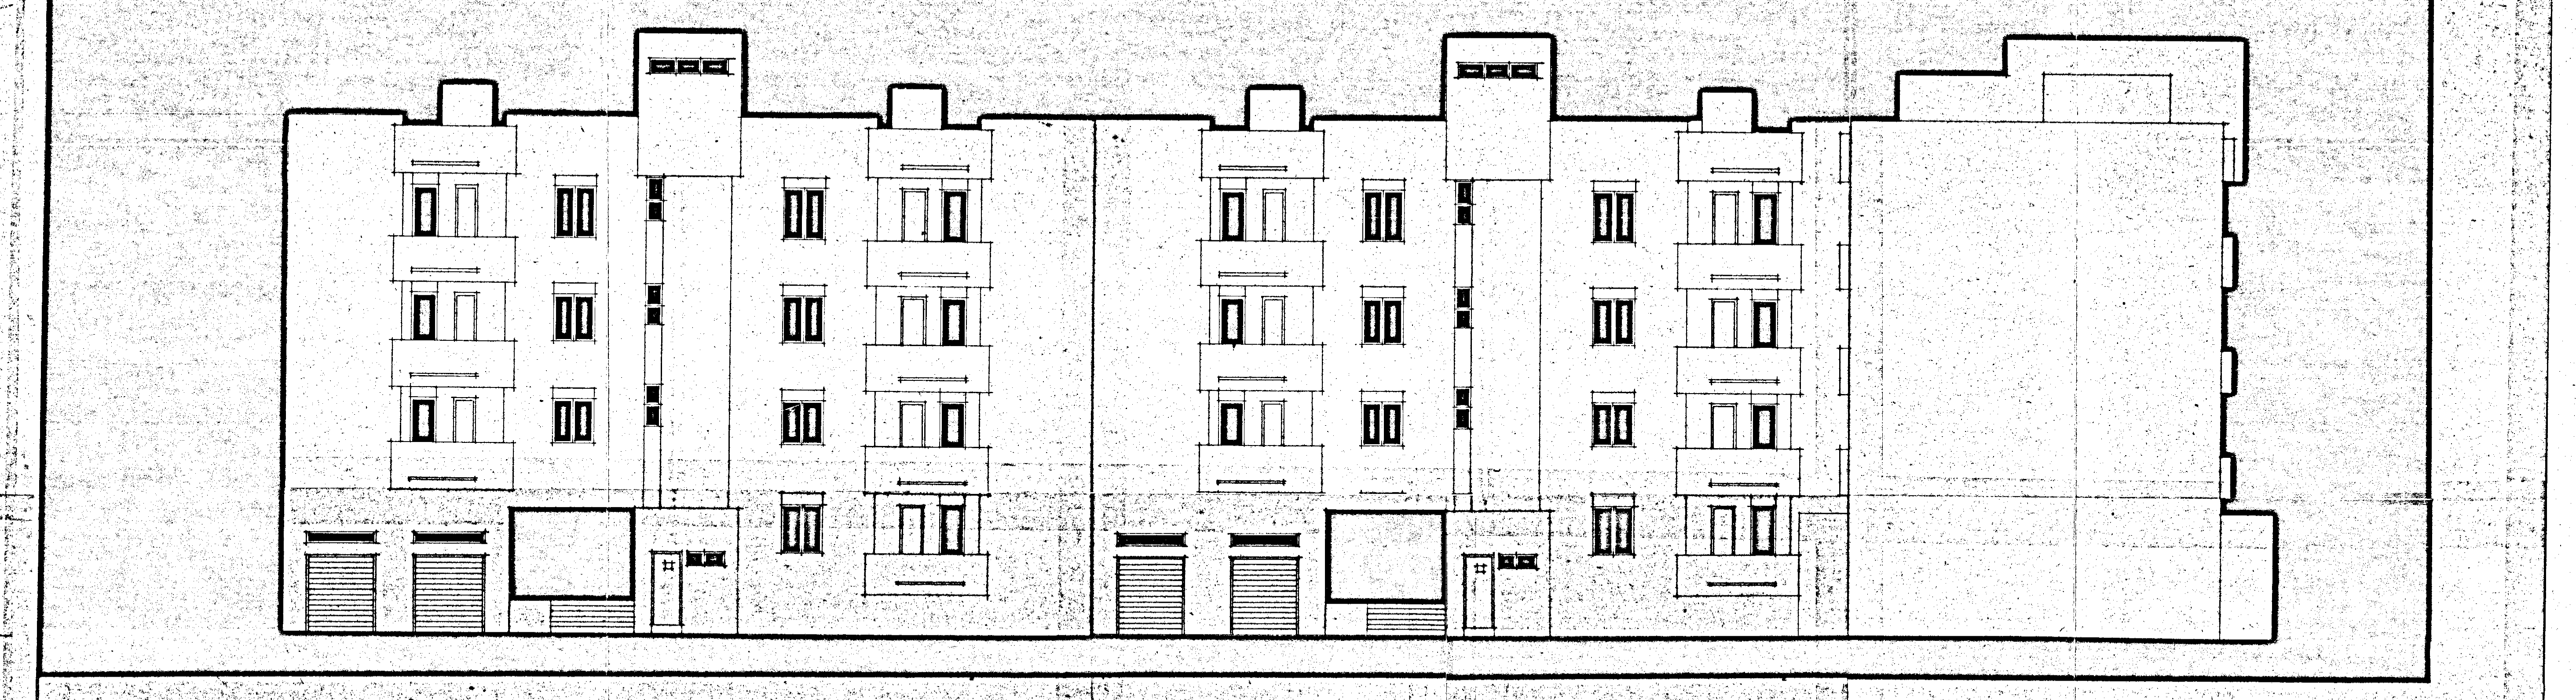

ⓑ

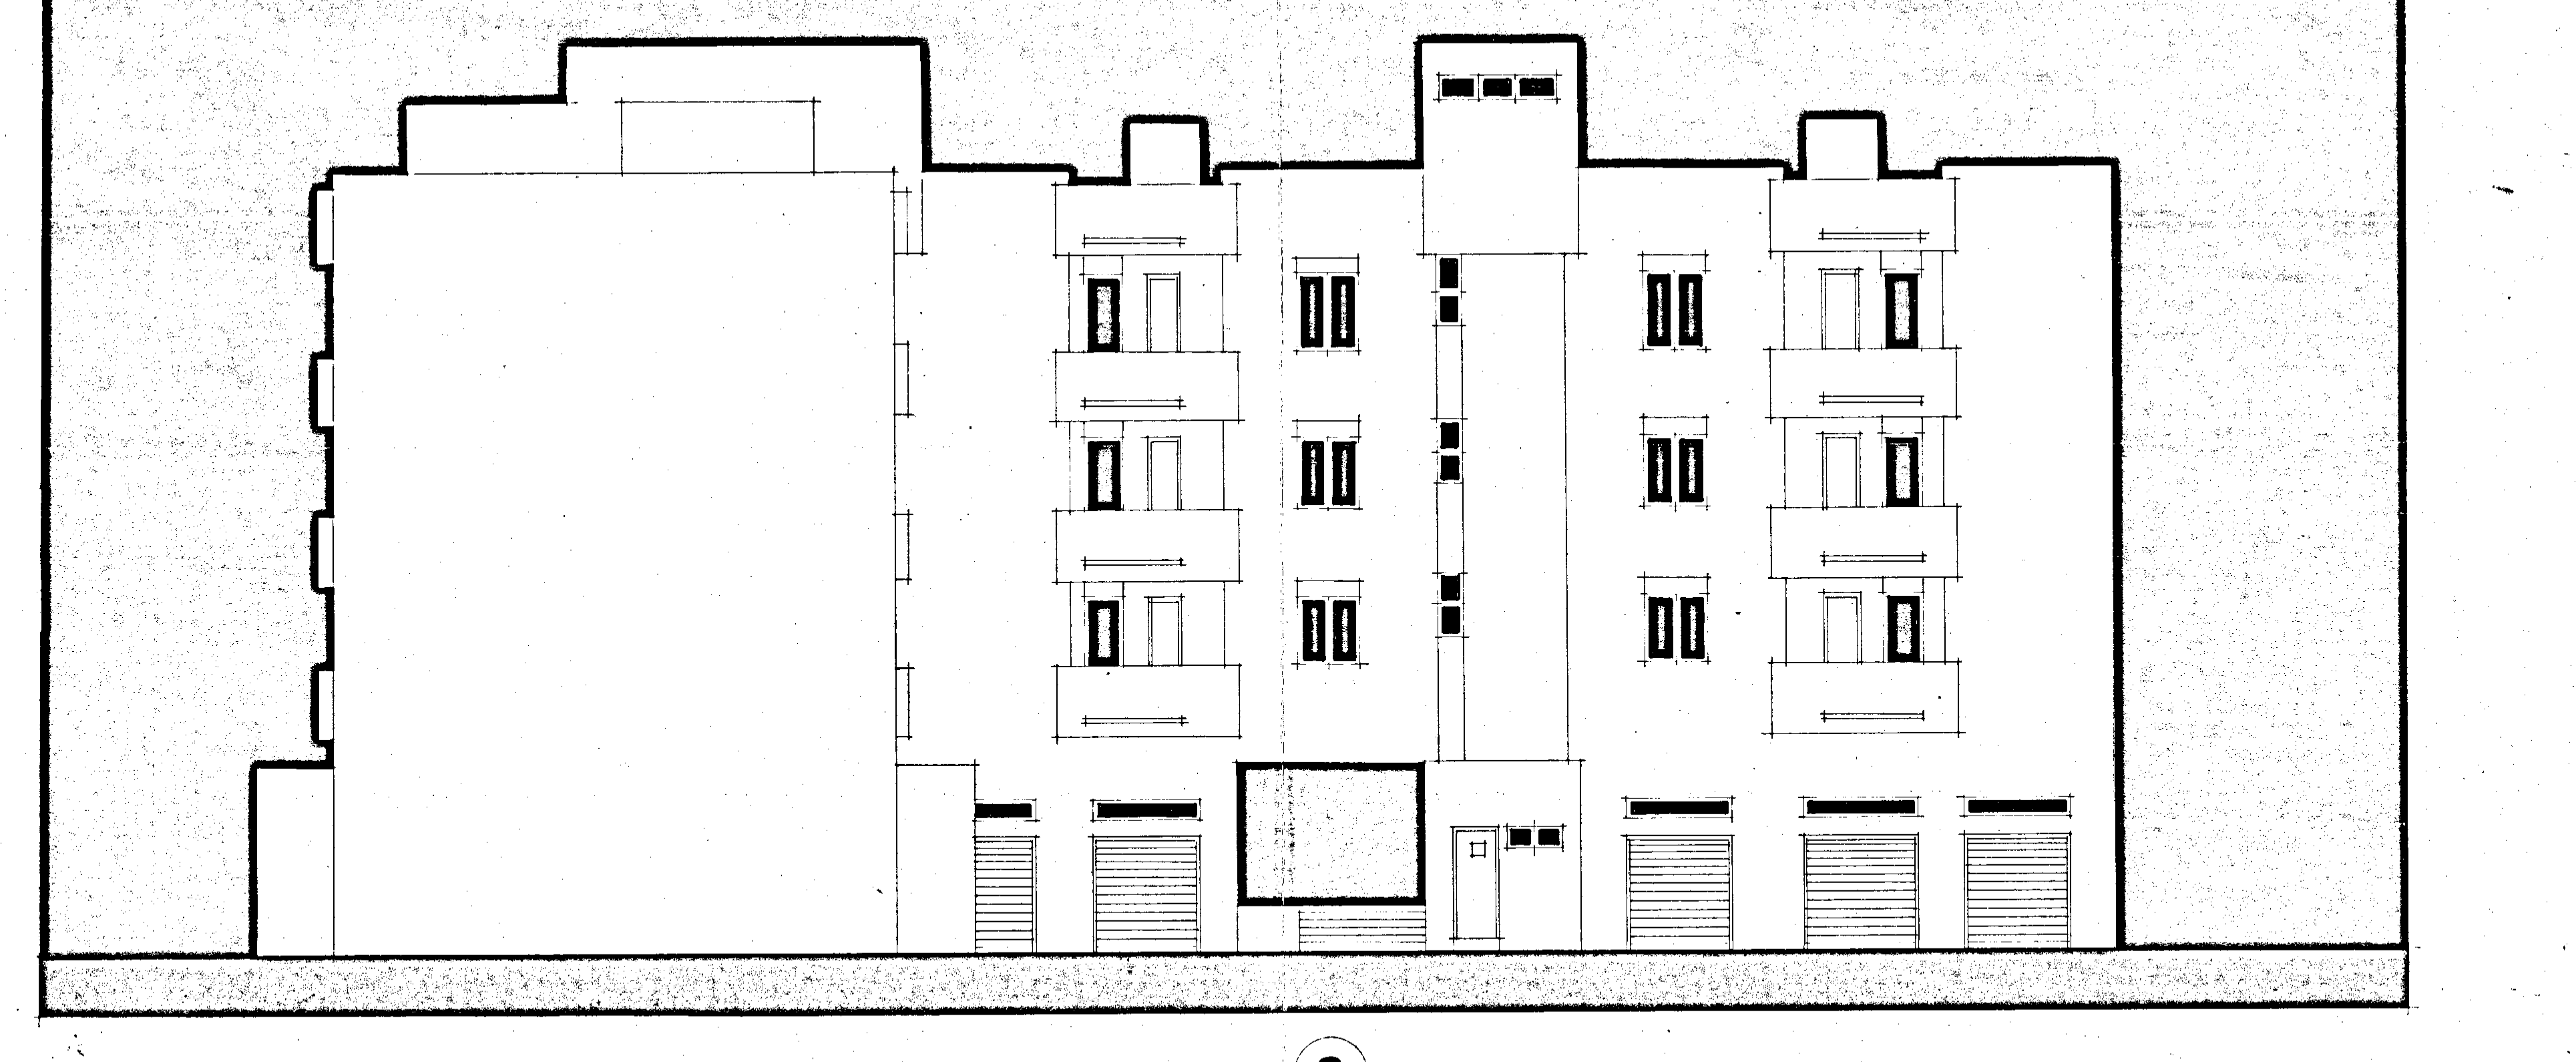

ⓒ

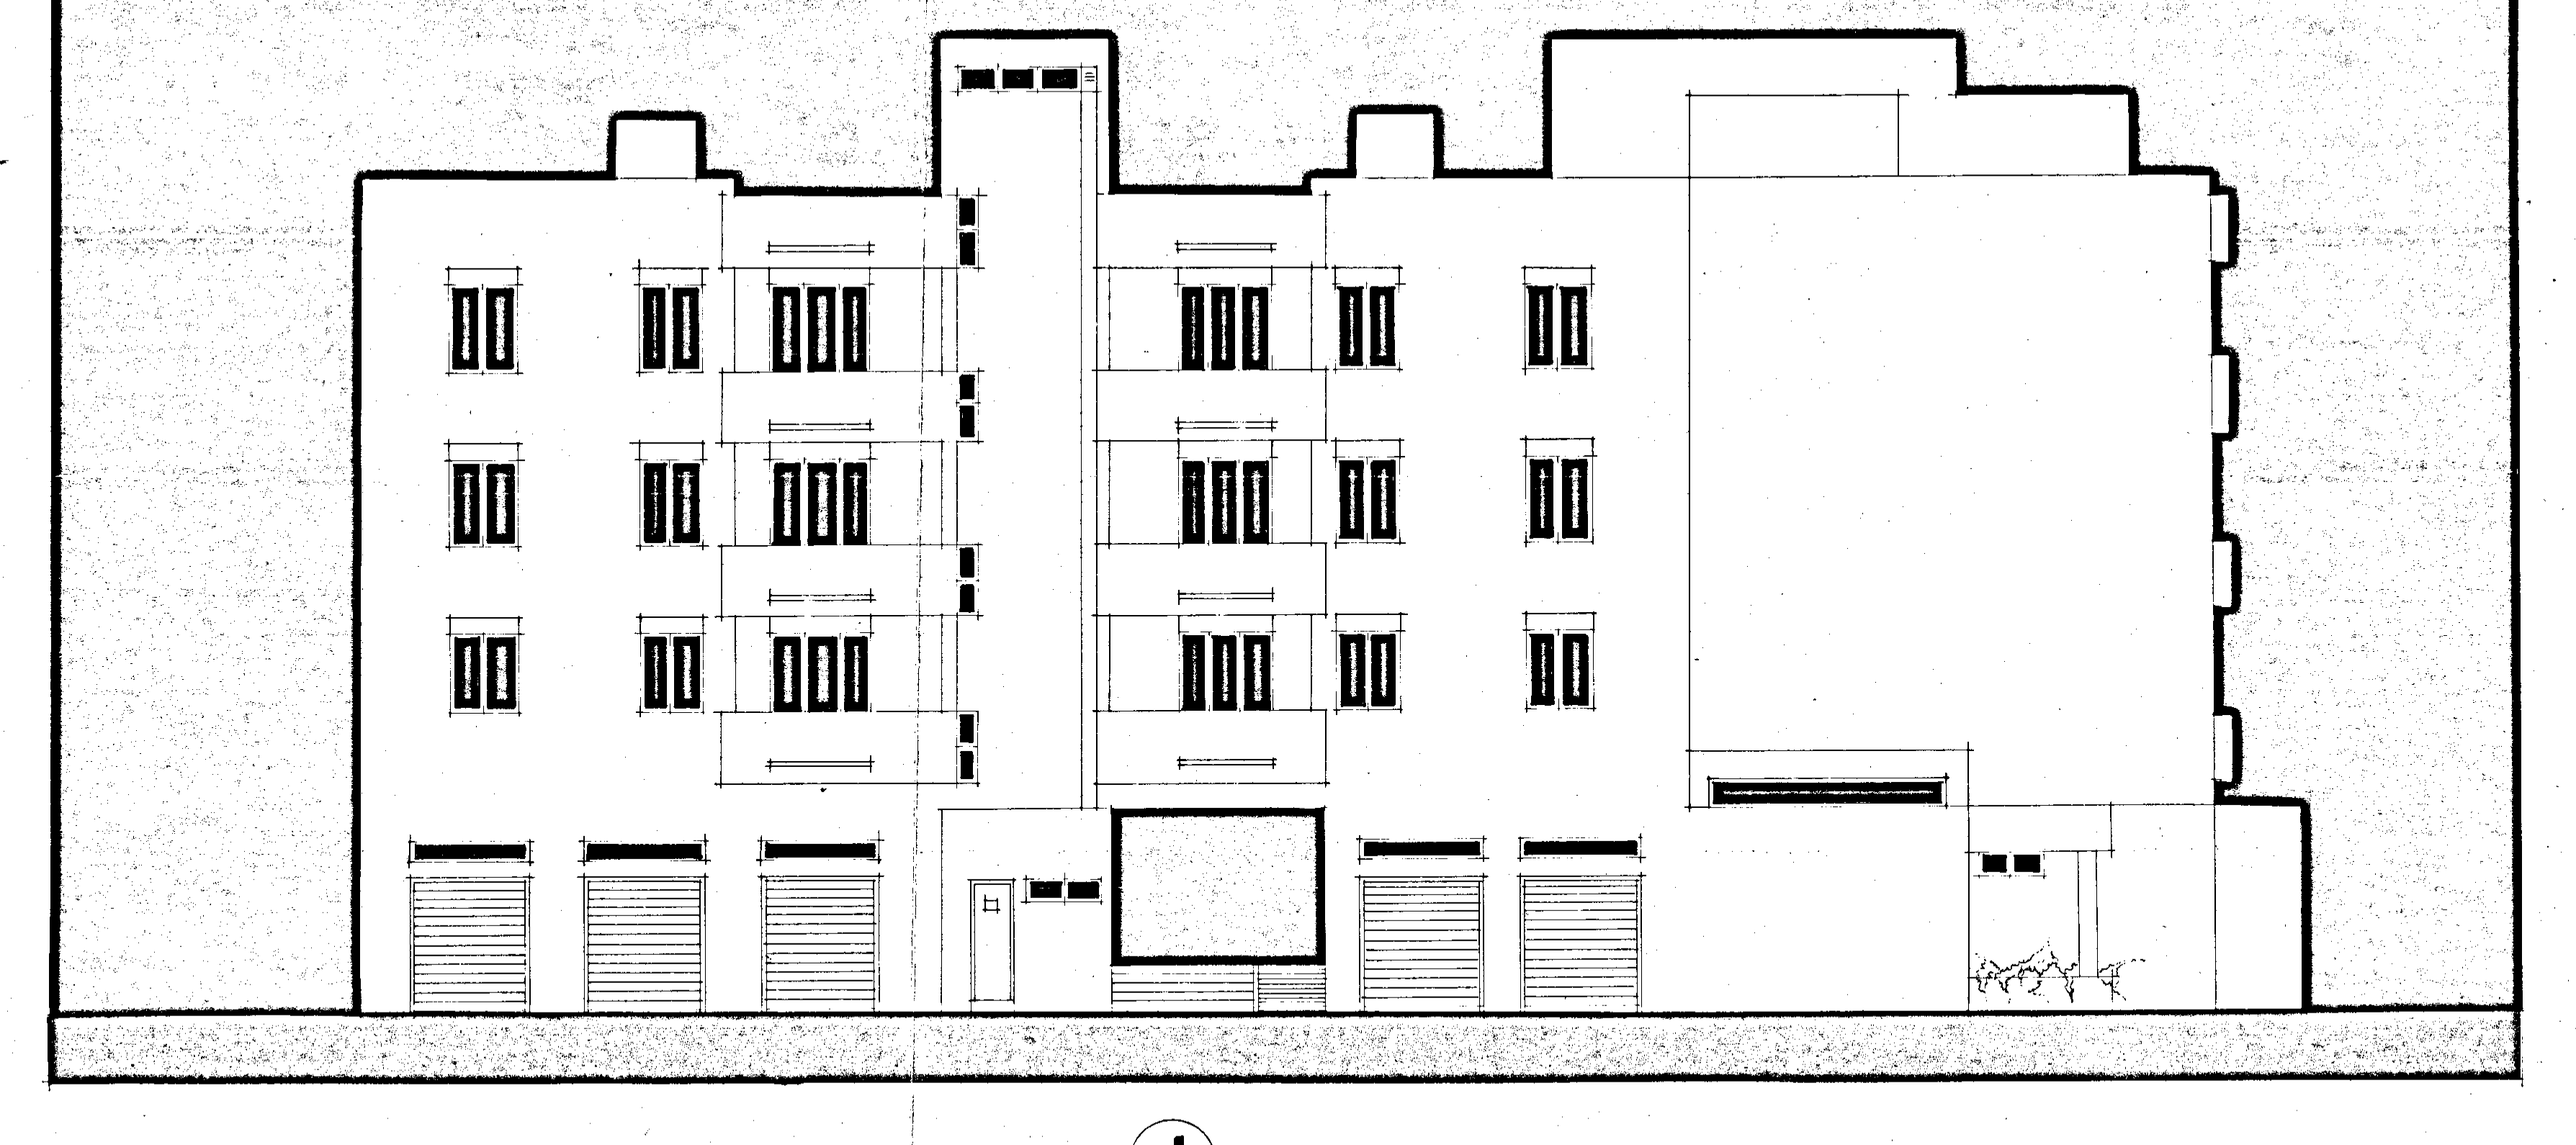

ⓓ

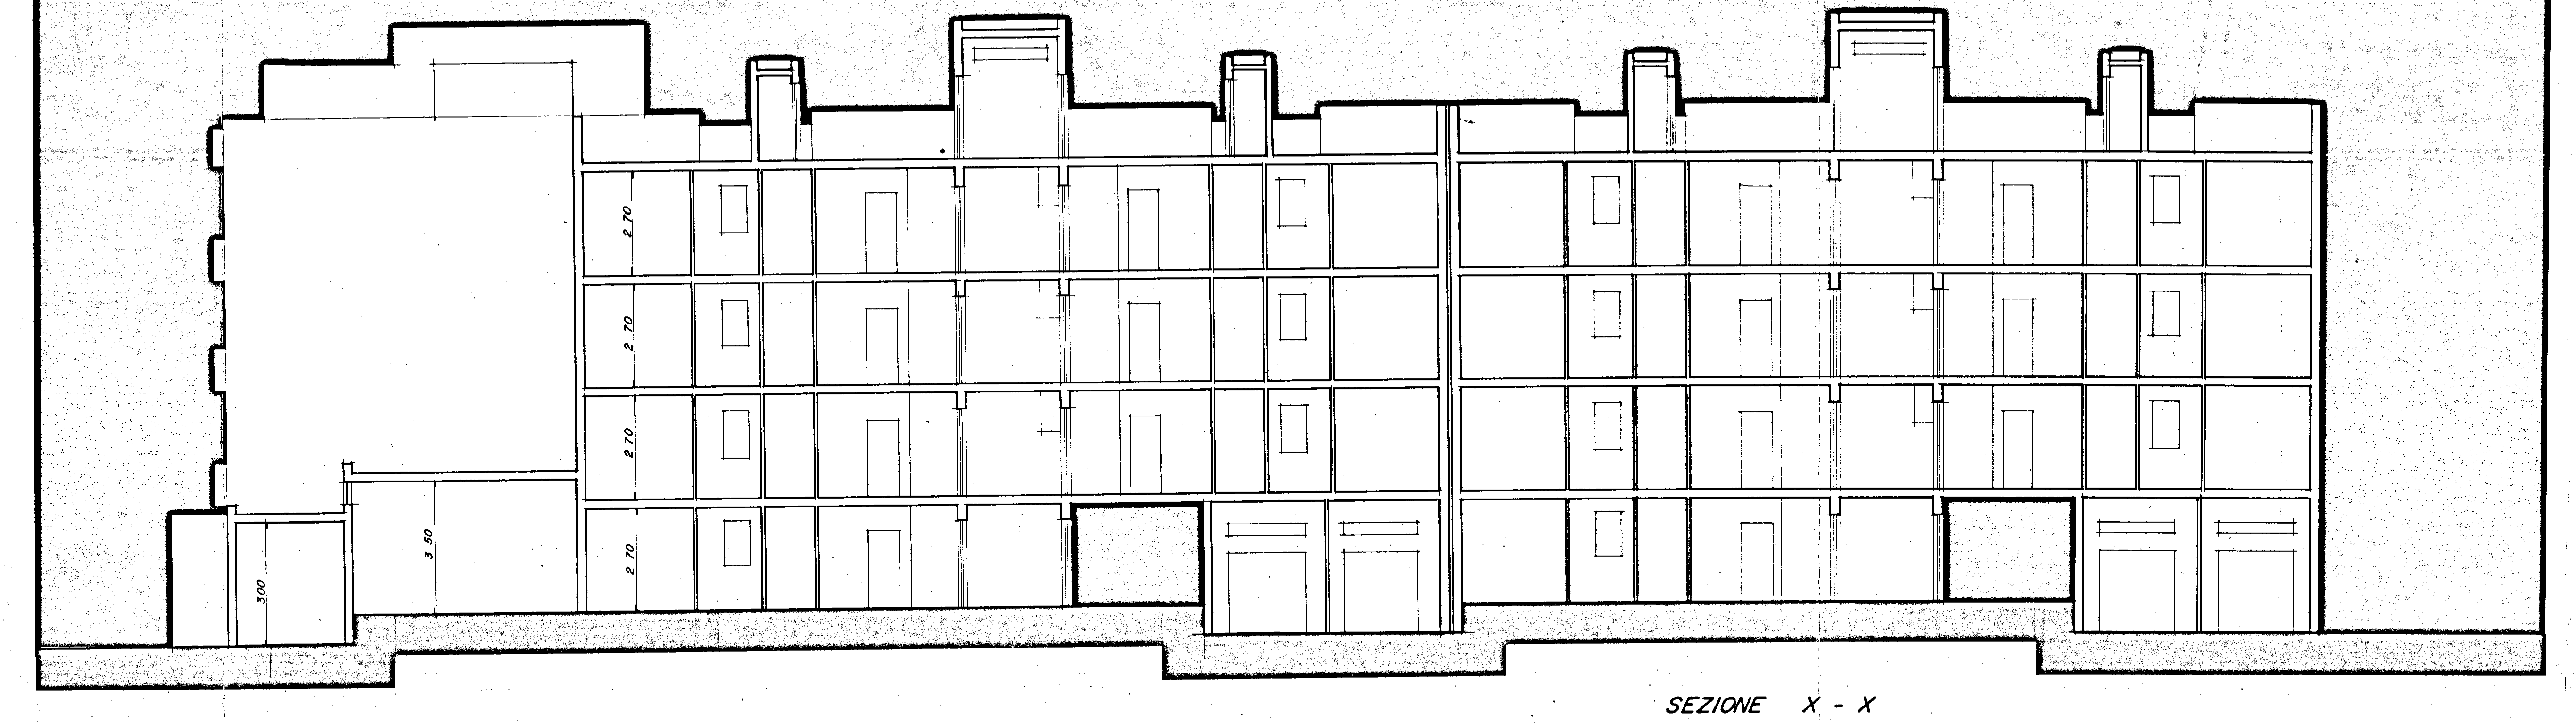
2.70
2.70
2.70
2.70
3.50
3.00

SEZIONE X - X

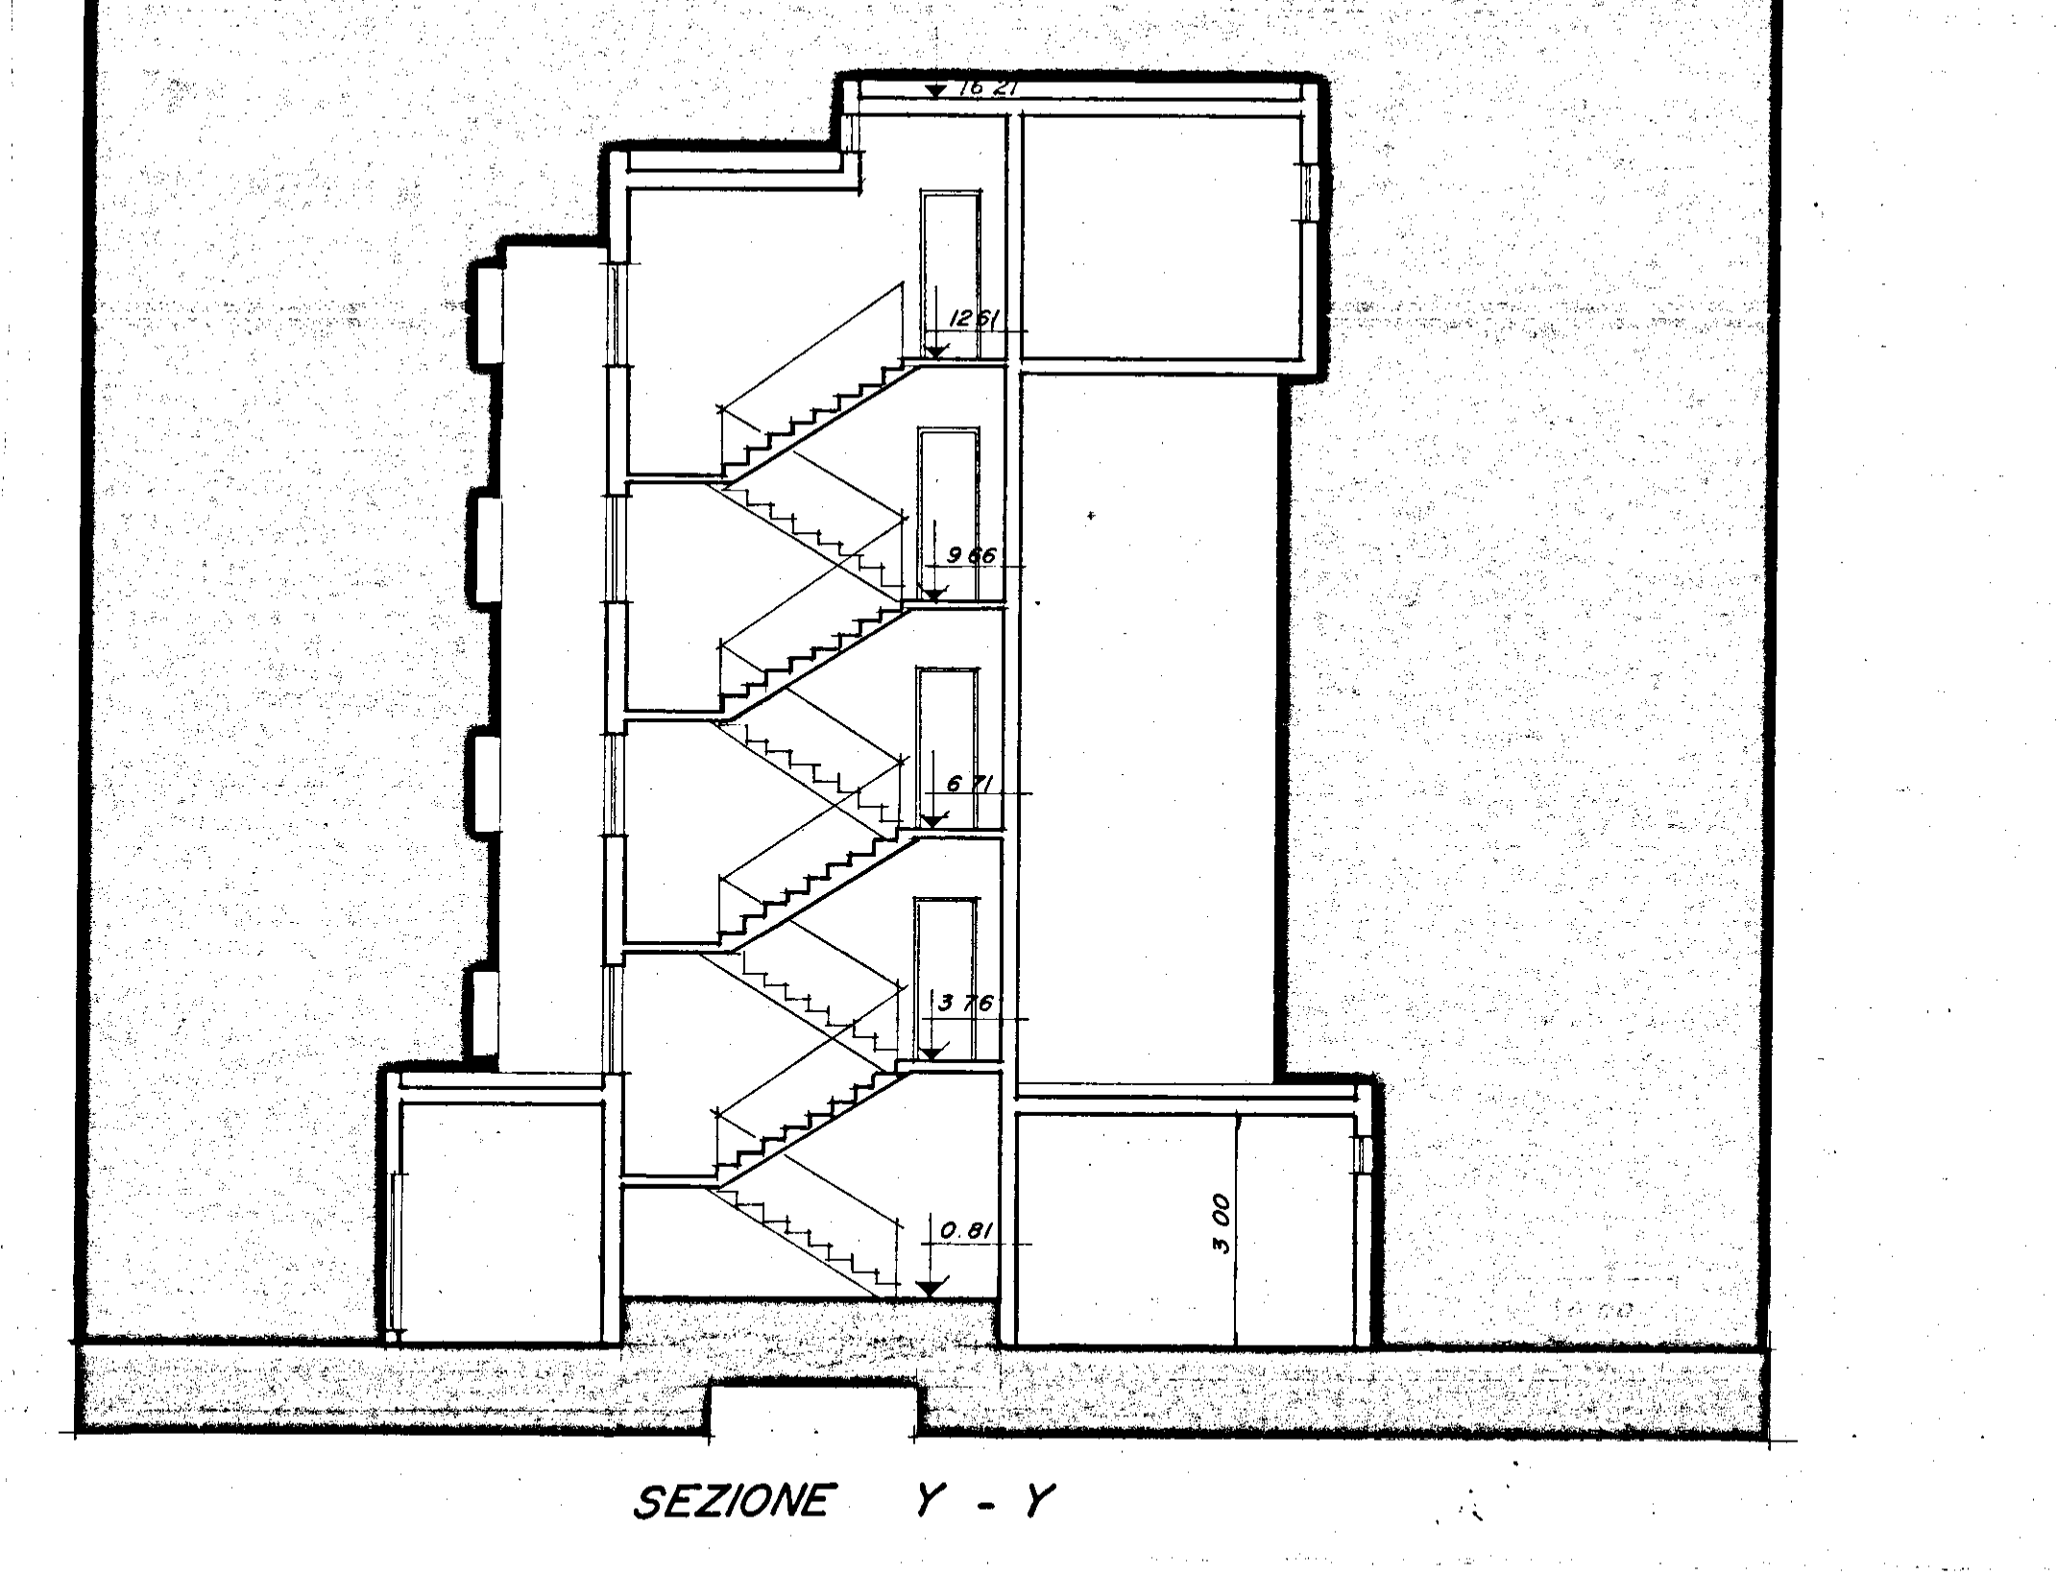
16.21
12.61
9.66
6.71
3.76
0.81
3.00

SEZIONE Y - Y