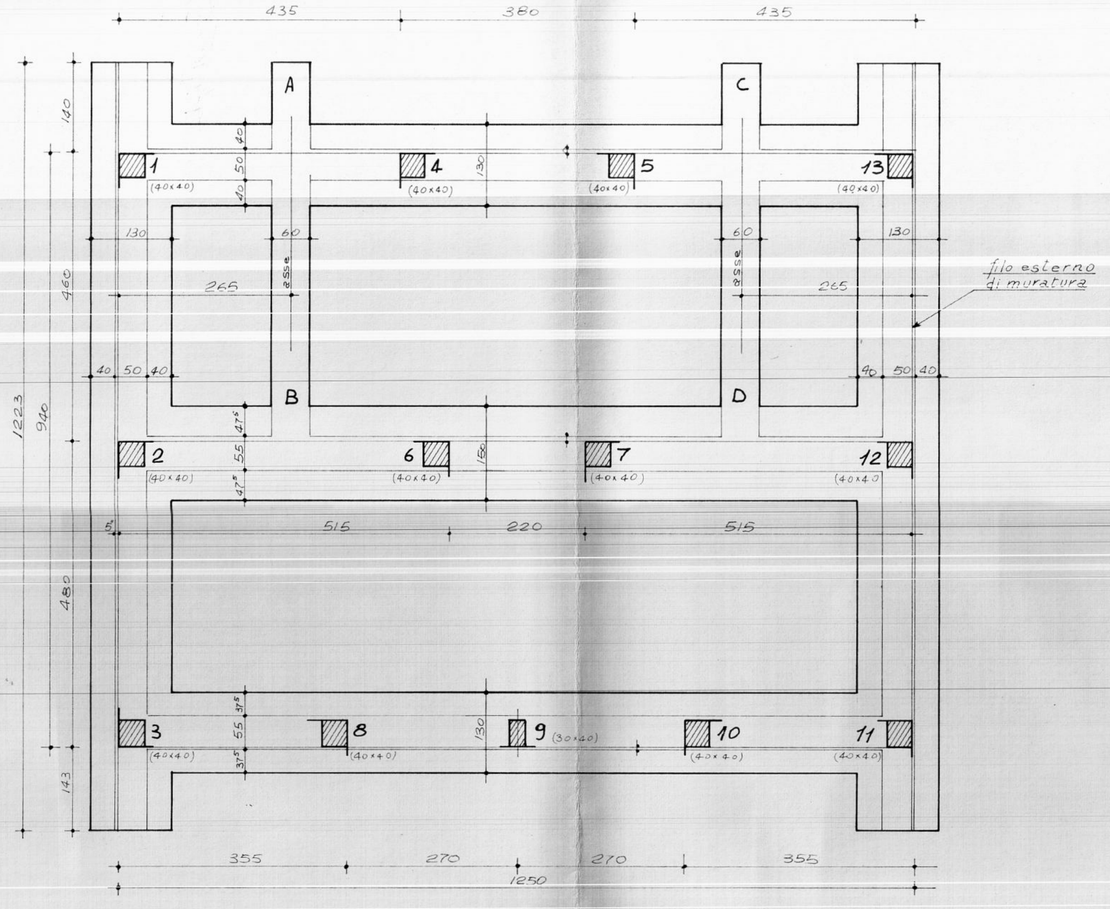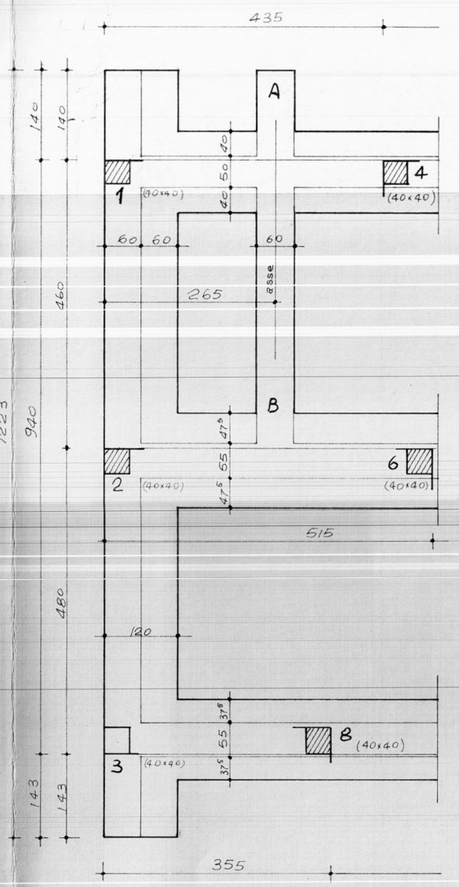ISTITUTO AUTONOMO CASE POPOLARI – BRINDISI –	
COSTRUZIONE DI nº 24 ALLOGGI PER LAVORATORI AGRICOLI DIPENDENTI IN MESAGNE. Legge 30.12.1960 n. 1676	PALAZZINA PICCOLA
PIANTA TRAVI ROVESCE DI FONDAZIONE	Scala 1:50
redatto: Dott. Ing. OLINDO Angelini – Fasano –	4-2-1970