
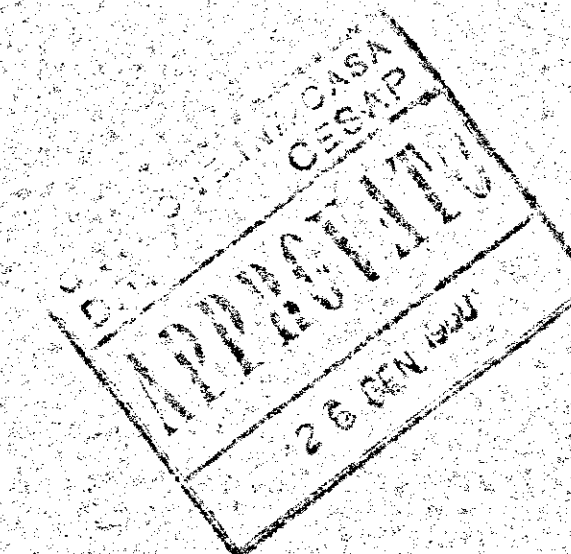


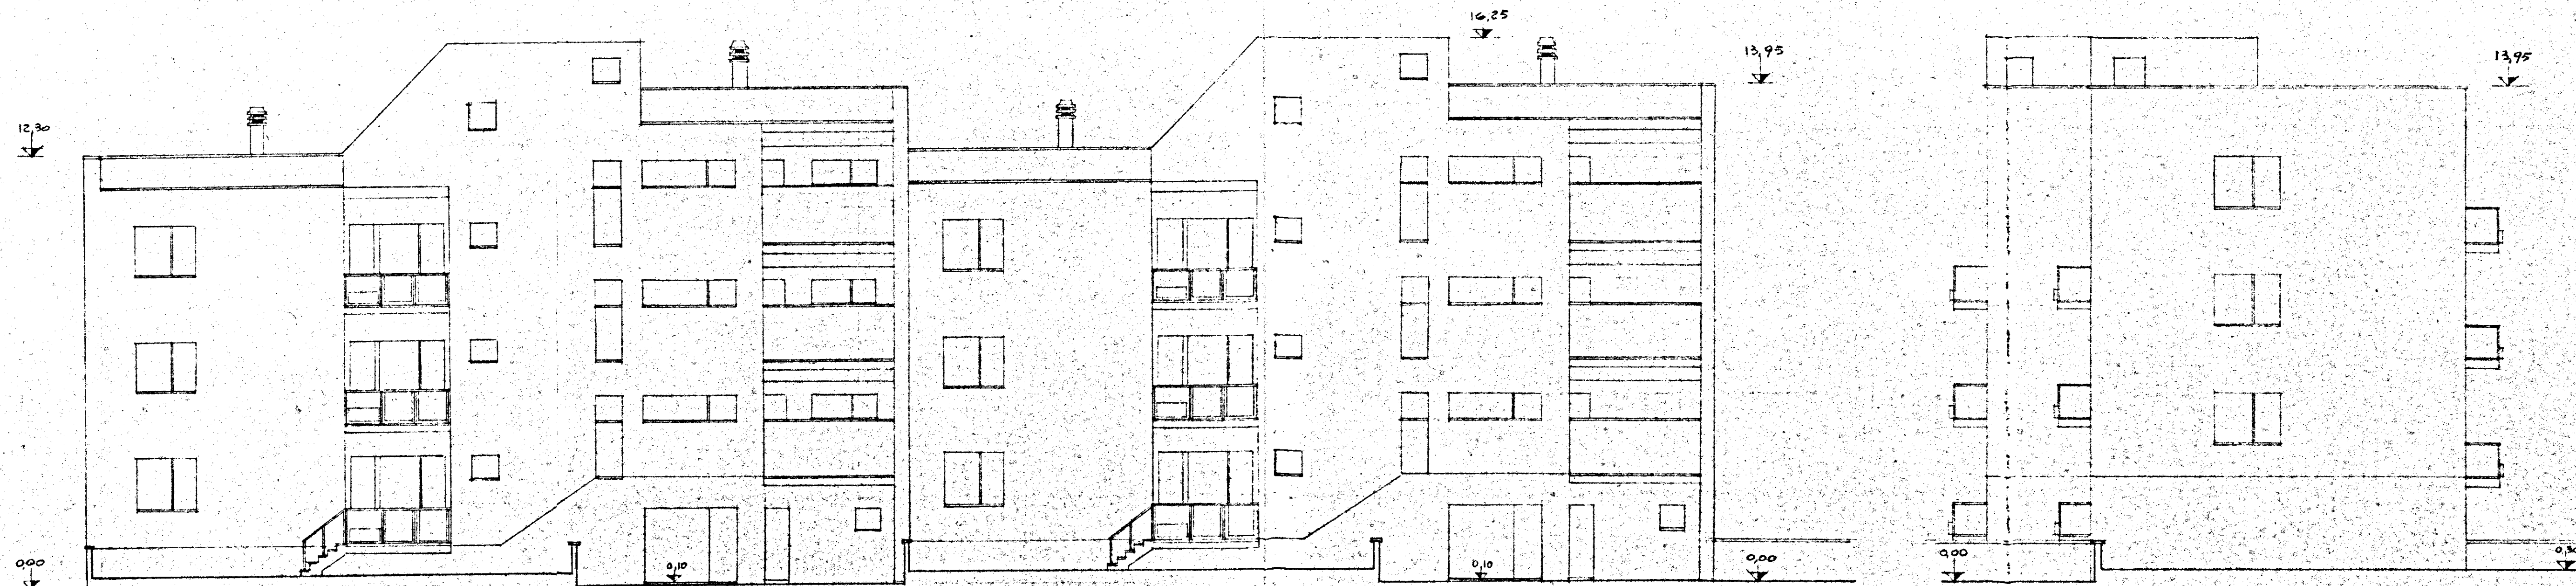

GESTIONE	GRUPPO ARCH. SPACCARELLI - A. BACCIN - BRUNO DONI - C. BACCIN	
INA CASA	ed. C	
2° SETTENNIO	DIS. N° 6663	
CASE IN	TAX 4	
MESAGNE	N° 13, 14, 15, 16	SERIE 243
STAZIONE APP.	PROSPETTI NORD-EST e NOR-OVEST	
I.A.C.P.	RAPP. 1:100	
BRINDISI	ROMA	
	4 Luglio 1999	