
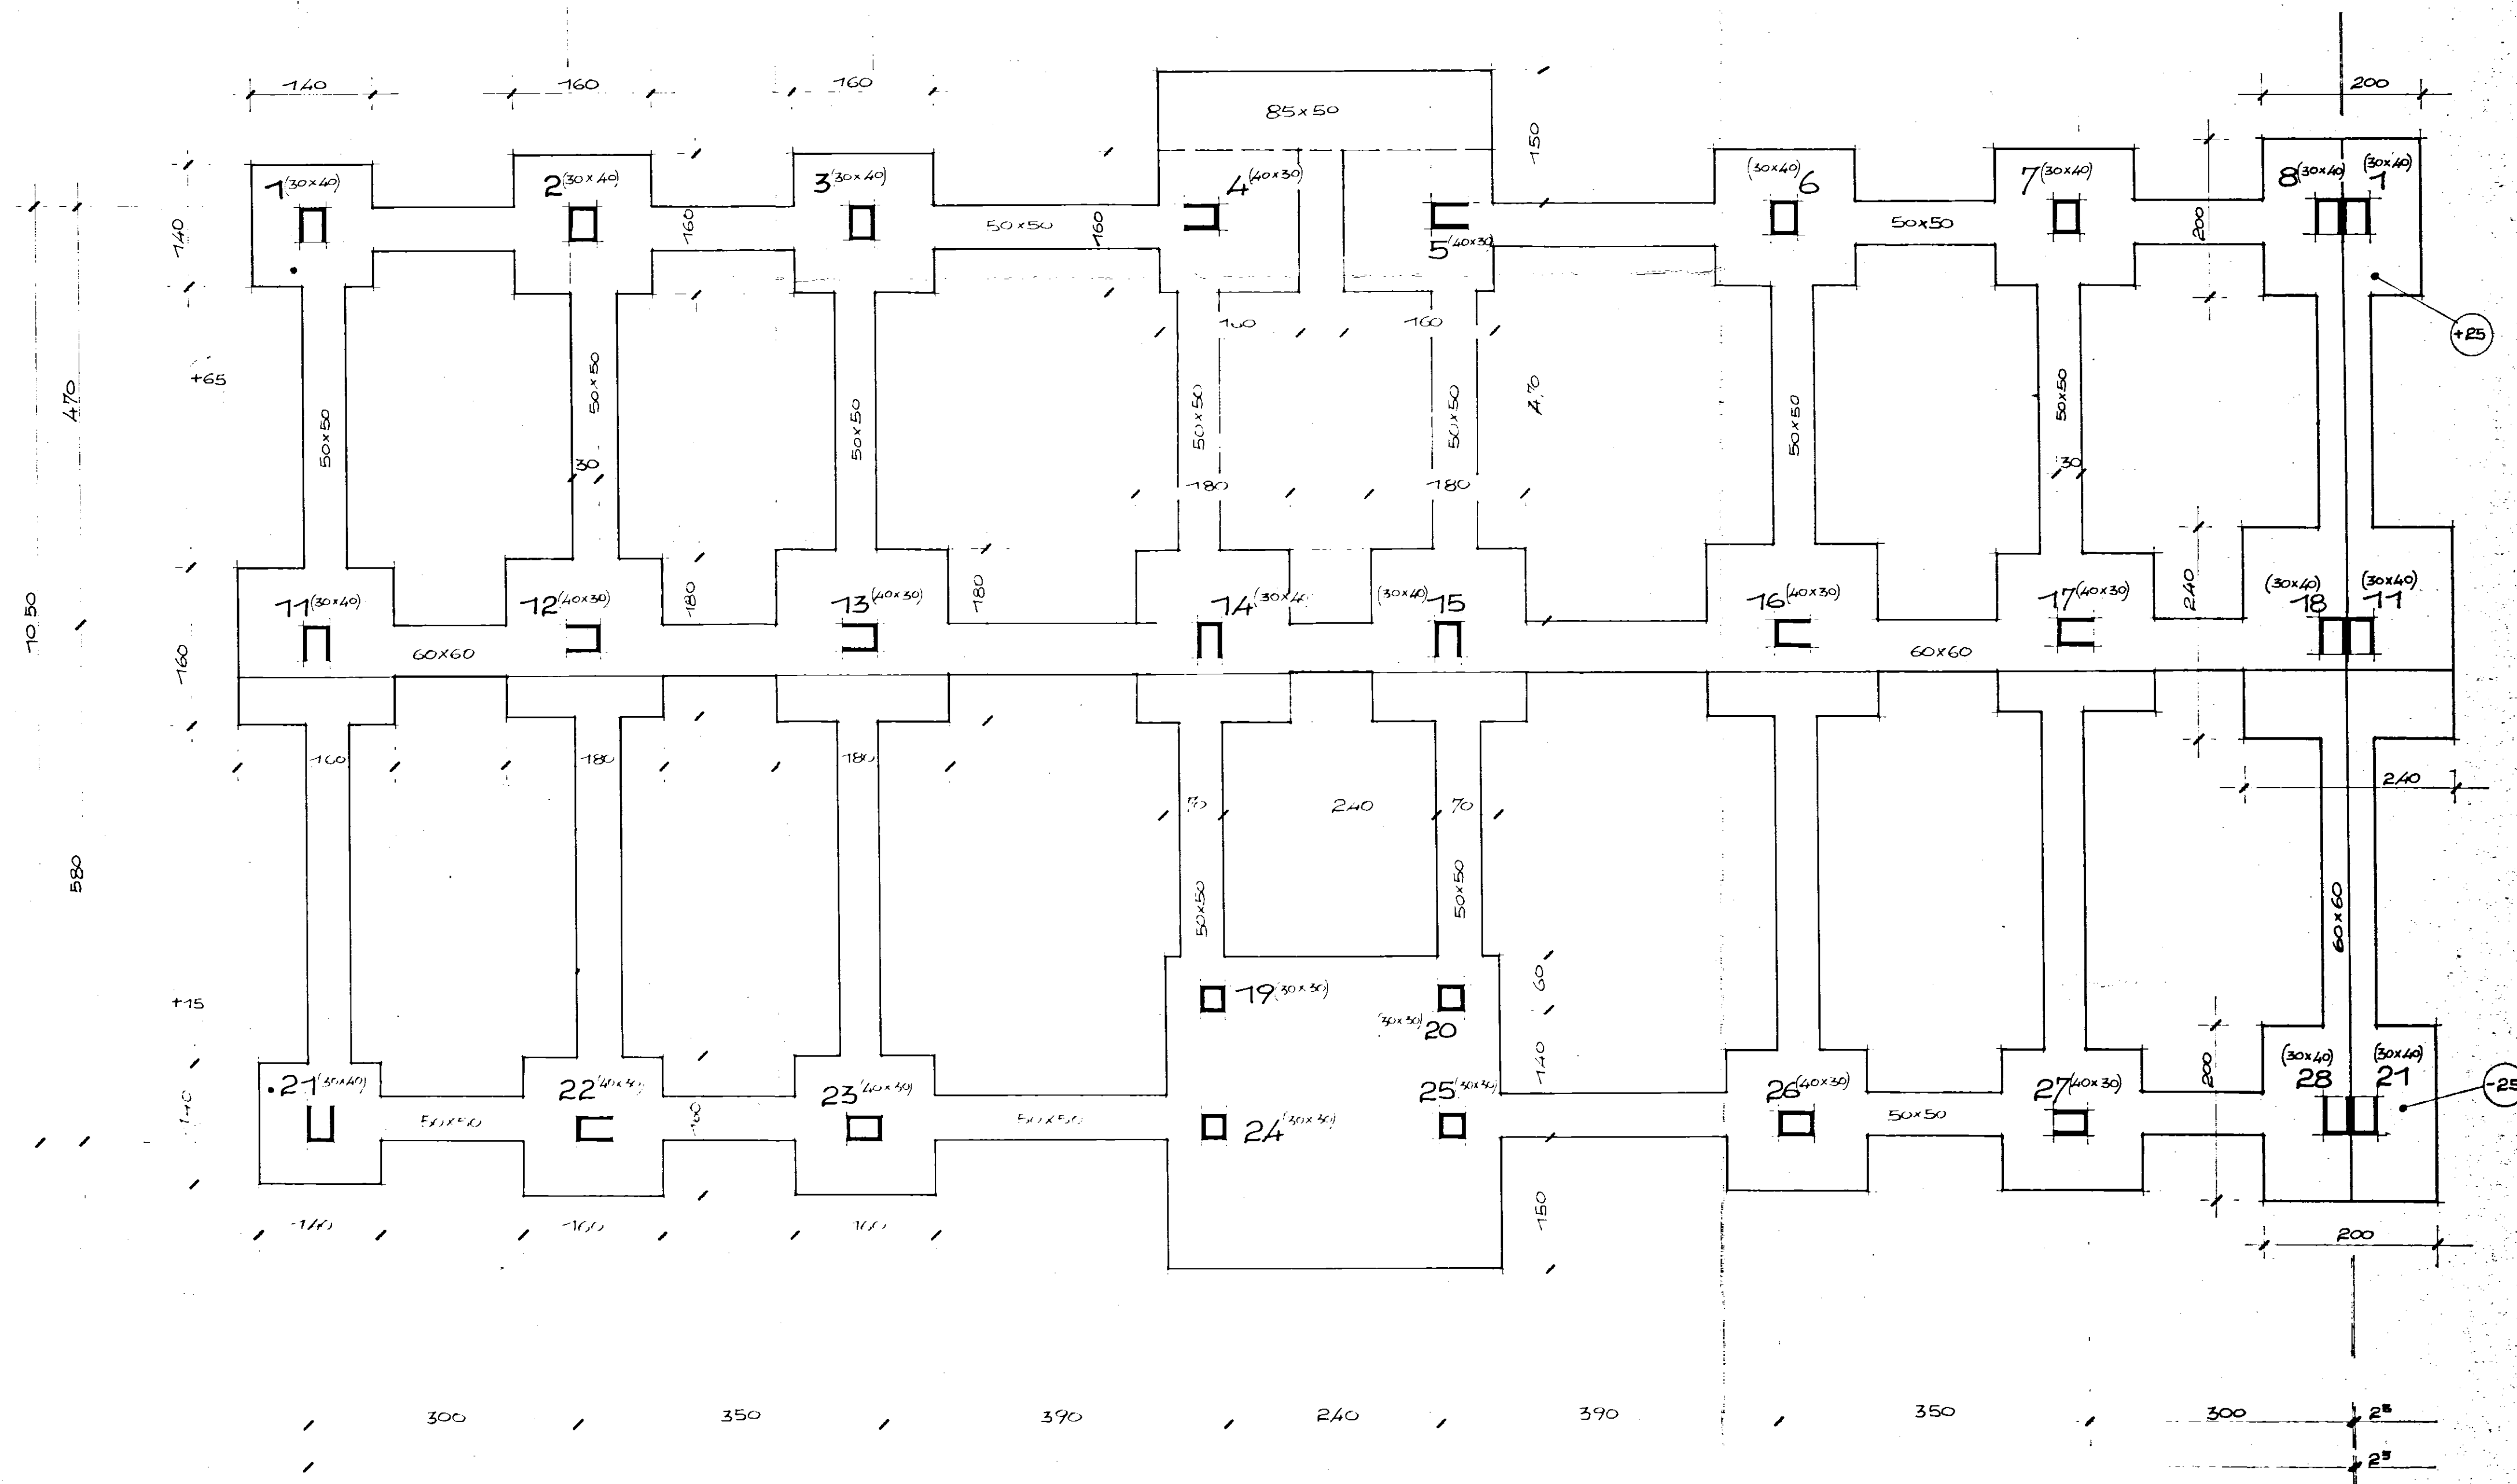


SEZIONI CORDOLI

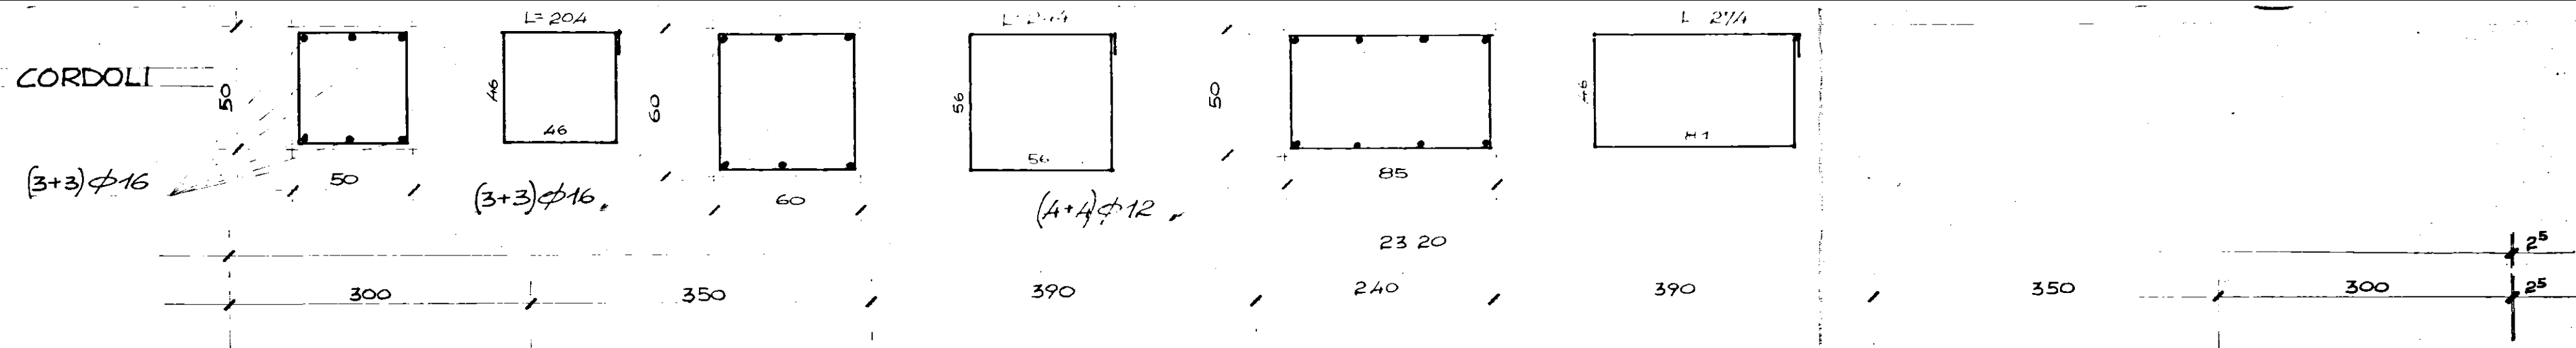

UFFICIO DEL GENIO CIVILE BRINDISI

Si attesta che copia del presente atto
risulta depositato presso questo Ufficio
ai sensi della legge 9-11-1977 n. 1089.
23 GIU. 1983 R. Funzione pubblica

Visito: IL COORDINATORE D'UFFICIO
(Ing. Francesco Santostasi)

**ISTITUTO AUTONOMO CASE
POPOLARI - BRINDISI -**

LEGGE 5-8-1978 N. 457 11° BIENNIO 1980-81
PROGRAMMA INTERVENTO 007 90 I
CODICE 2167400701

IMPRESA ROLLO ALDO - BRINDISI -

OSSETTO
PROGETTO PER LA COSTRUZIONE DI AL-
LOGGI POPOLARI IN FASANO SCALE
D-E

ELABORATO

CARPENTERIA DI FONDAZIONE

Ing. Gianluigi Migliaccio - 4 via Indipendenza - BR -

144

data **GIUGNO 82**

099

199

rapp. f : 80

acciaio

conglomerato