


E
MESAGNE - CANT. 17657 - PALAZZINA "D"

Pianta cantine

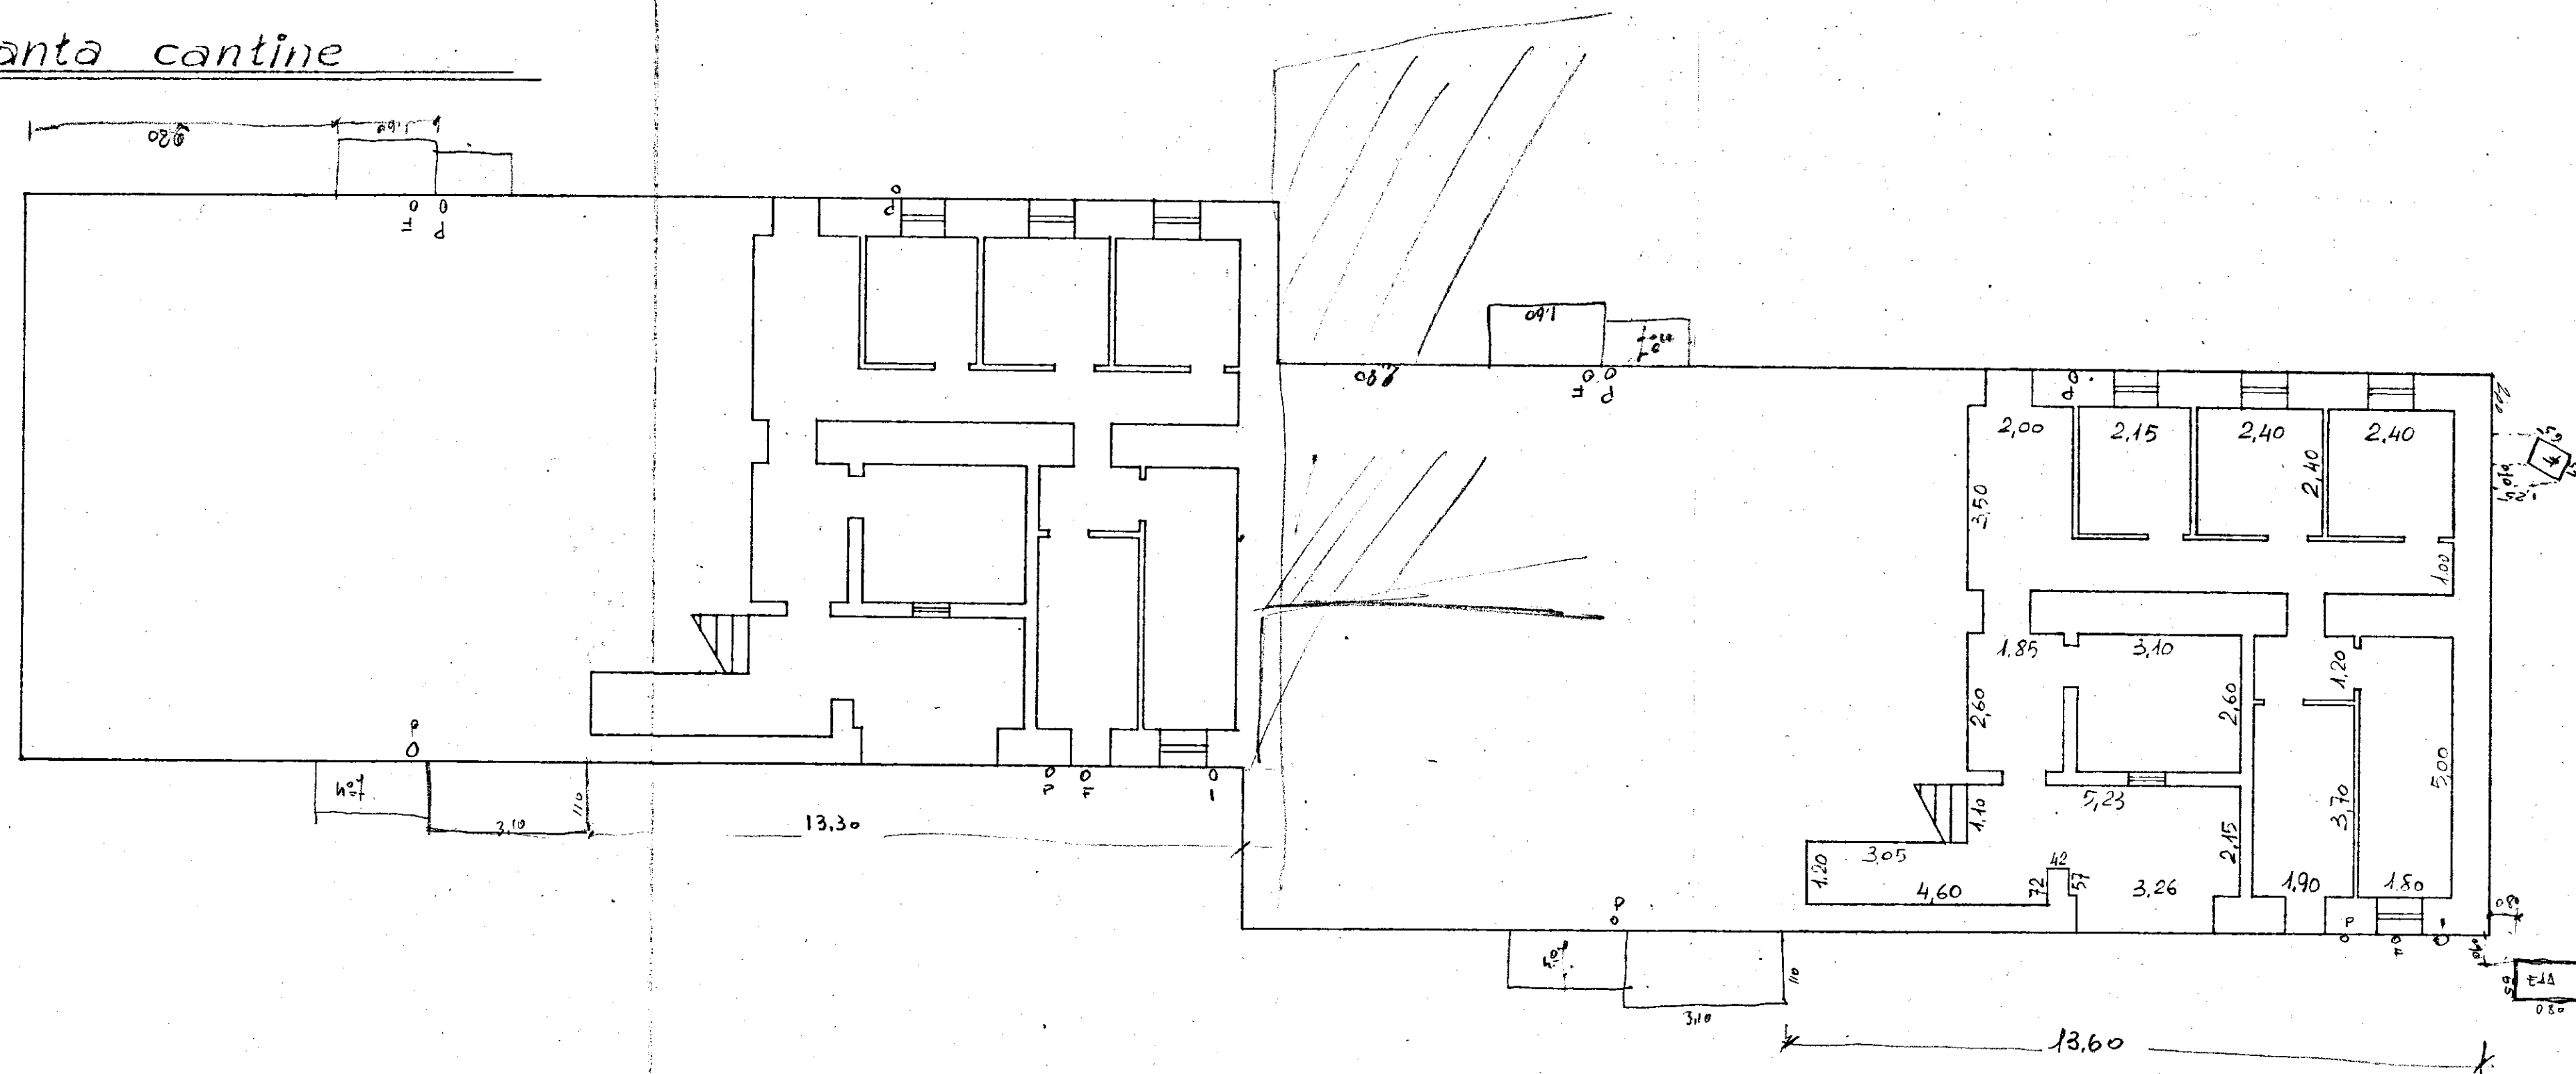

Rapp. 1:100